
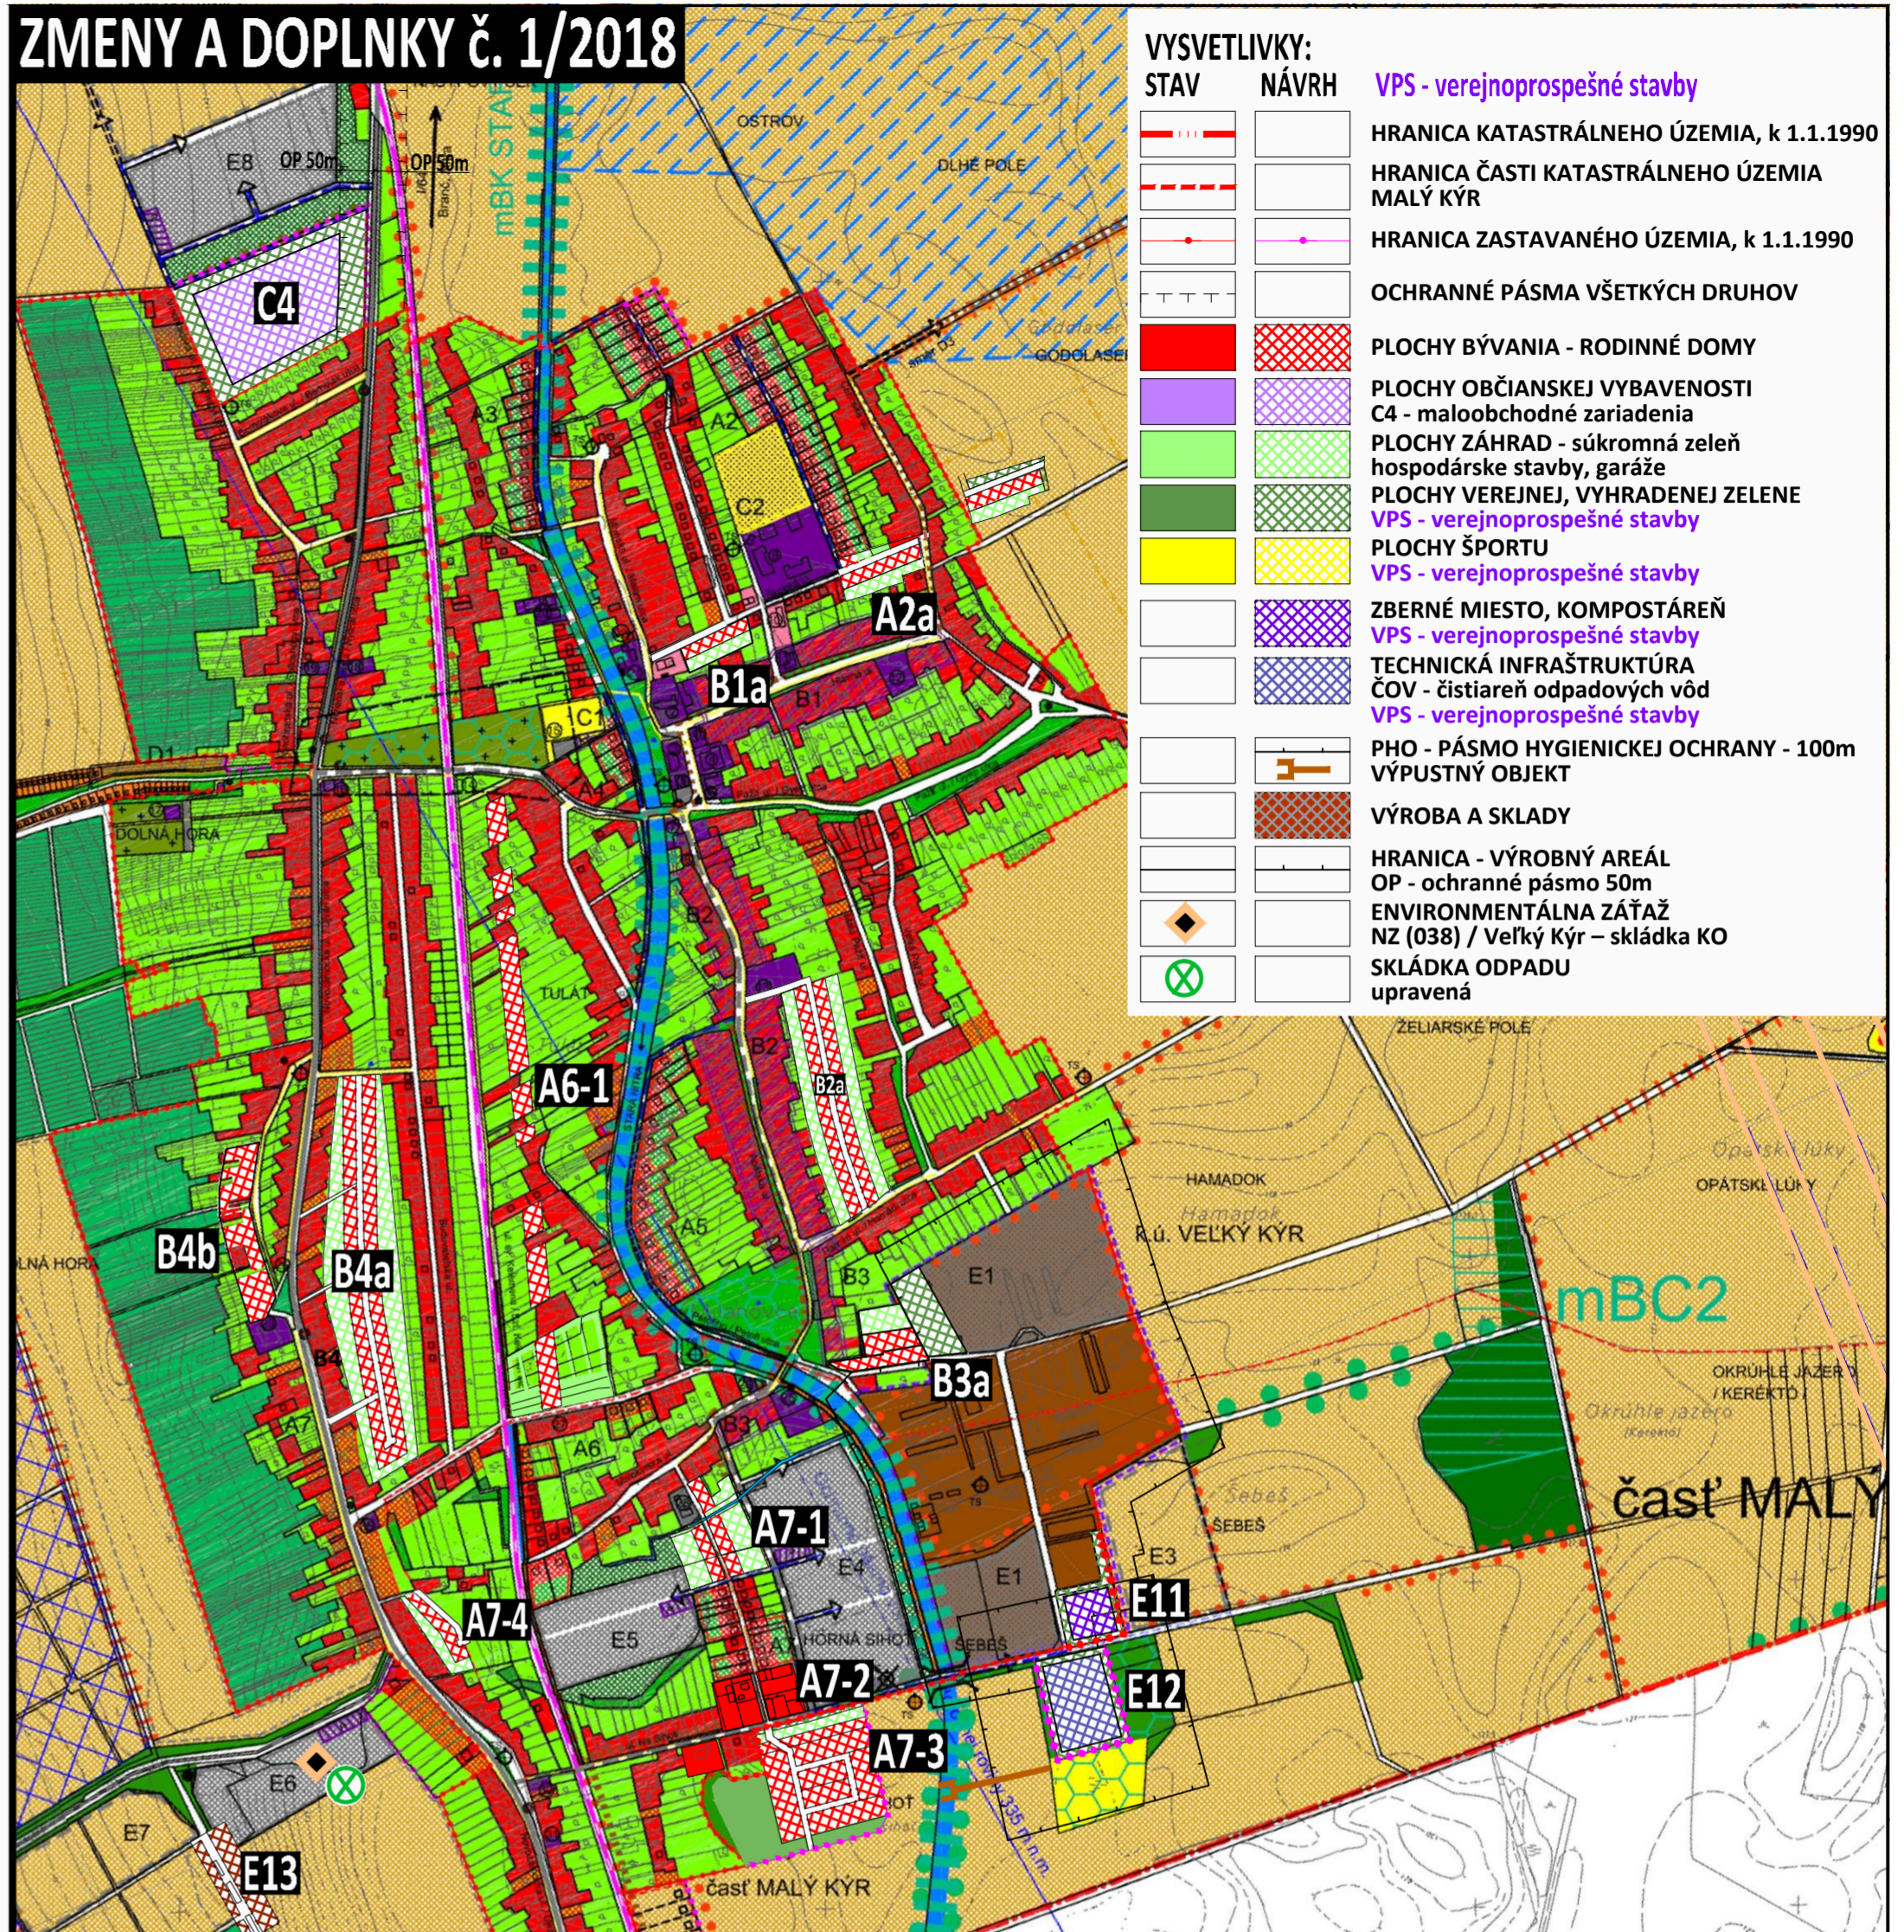


ÚZEMNÝ PLÁN r. 2008

ZMENY A DOPLNKY č. 1/2018

VYSVETLIVKY:

STAV	NÁVRH	VPS - verejnosprospešné stavby
		HRANICA KATASTRÁLNEHO ÚZEMIA, k 1.1.1990
		HRANICA ČASTI KATASTRÁLNEHO ÚZEMIA MALÝ KYR
		HRANICA ZASTAVANÉHO ÚZEMIA, k 1.1.1990
		OCHRANNÉ PÁSMA VŠETKYCH DRUHOV
		PLOCHY BÝVANIA - RODINNÉ DOMY
		PLOCHY OBČIANSKEJ VYBAVENOSTI C4 - maloobchodné zariadenia
		PLOCHY ZÁHRAD - súkromná zeleň, hospodárske stavby, garáže
		PLOCHY VEREJNEJ, VYHRADENEJ ZELENE
		PLOCHY ŠPORTU
		ZBERNÉ MIESTO, KOMPOSTÁREŇ
		TECHNICKÁ INFRAŠTRUKTÚRA ČOV - čistiareň odpadových vôd
		PHO - PÁSMO HYGIENICKEJ OCHRANY - 100m VÝPUSŤNÝ OBJEKT
		VÝROBA A SKLADY
		HRANICA - VÝROBNÝ AREÁL OP - ochranné pásmo 50m
		ENVIRONMENTÁLNA ZÁŤAŽ NZ (038) / Veľký Kyr - skládka KO
		SKLÁDKA ODPADU upravená

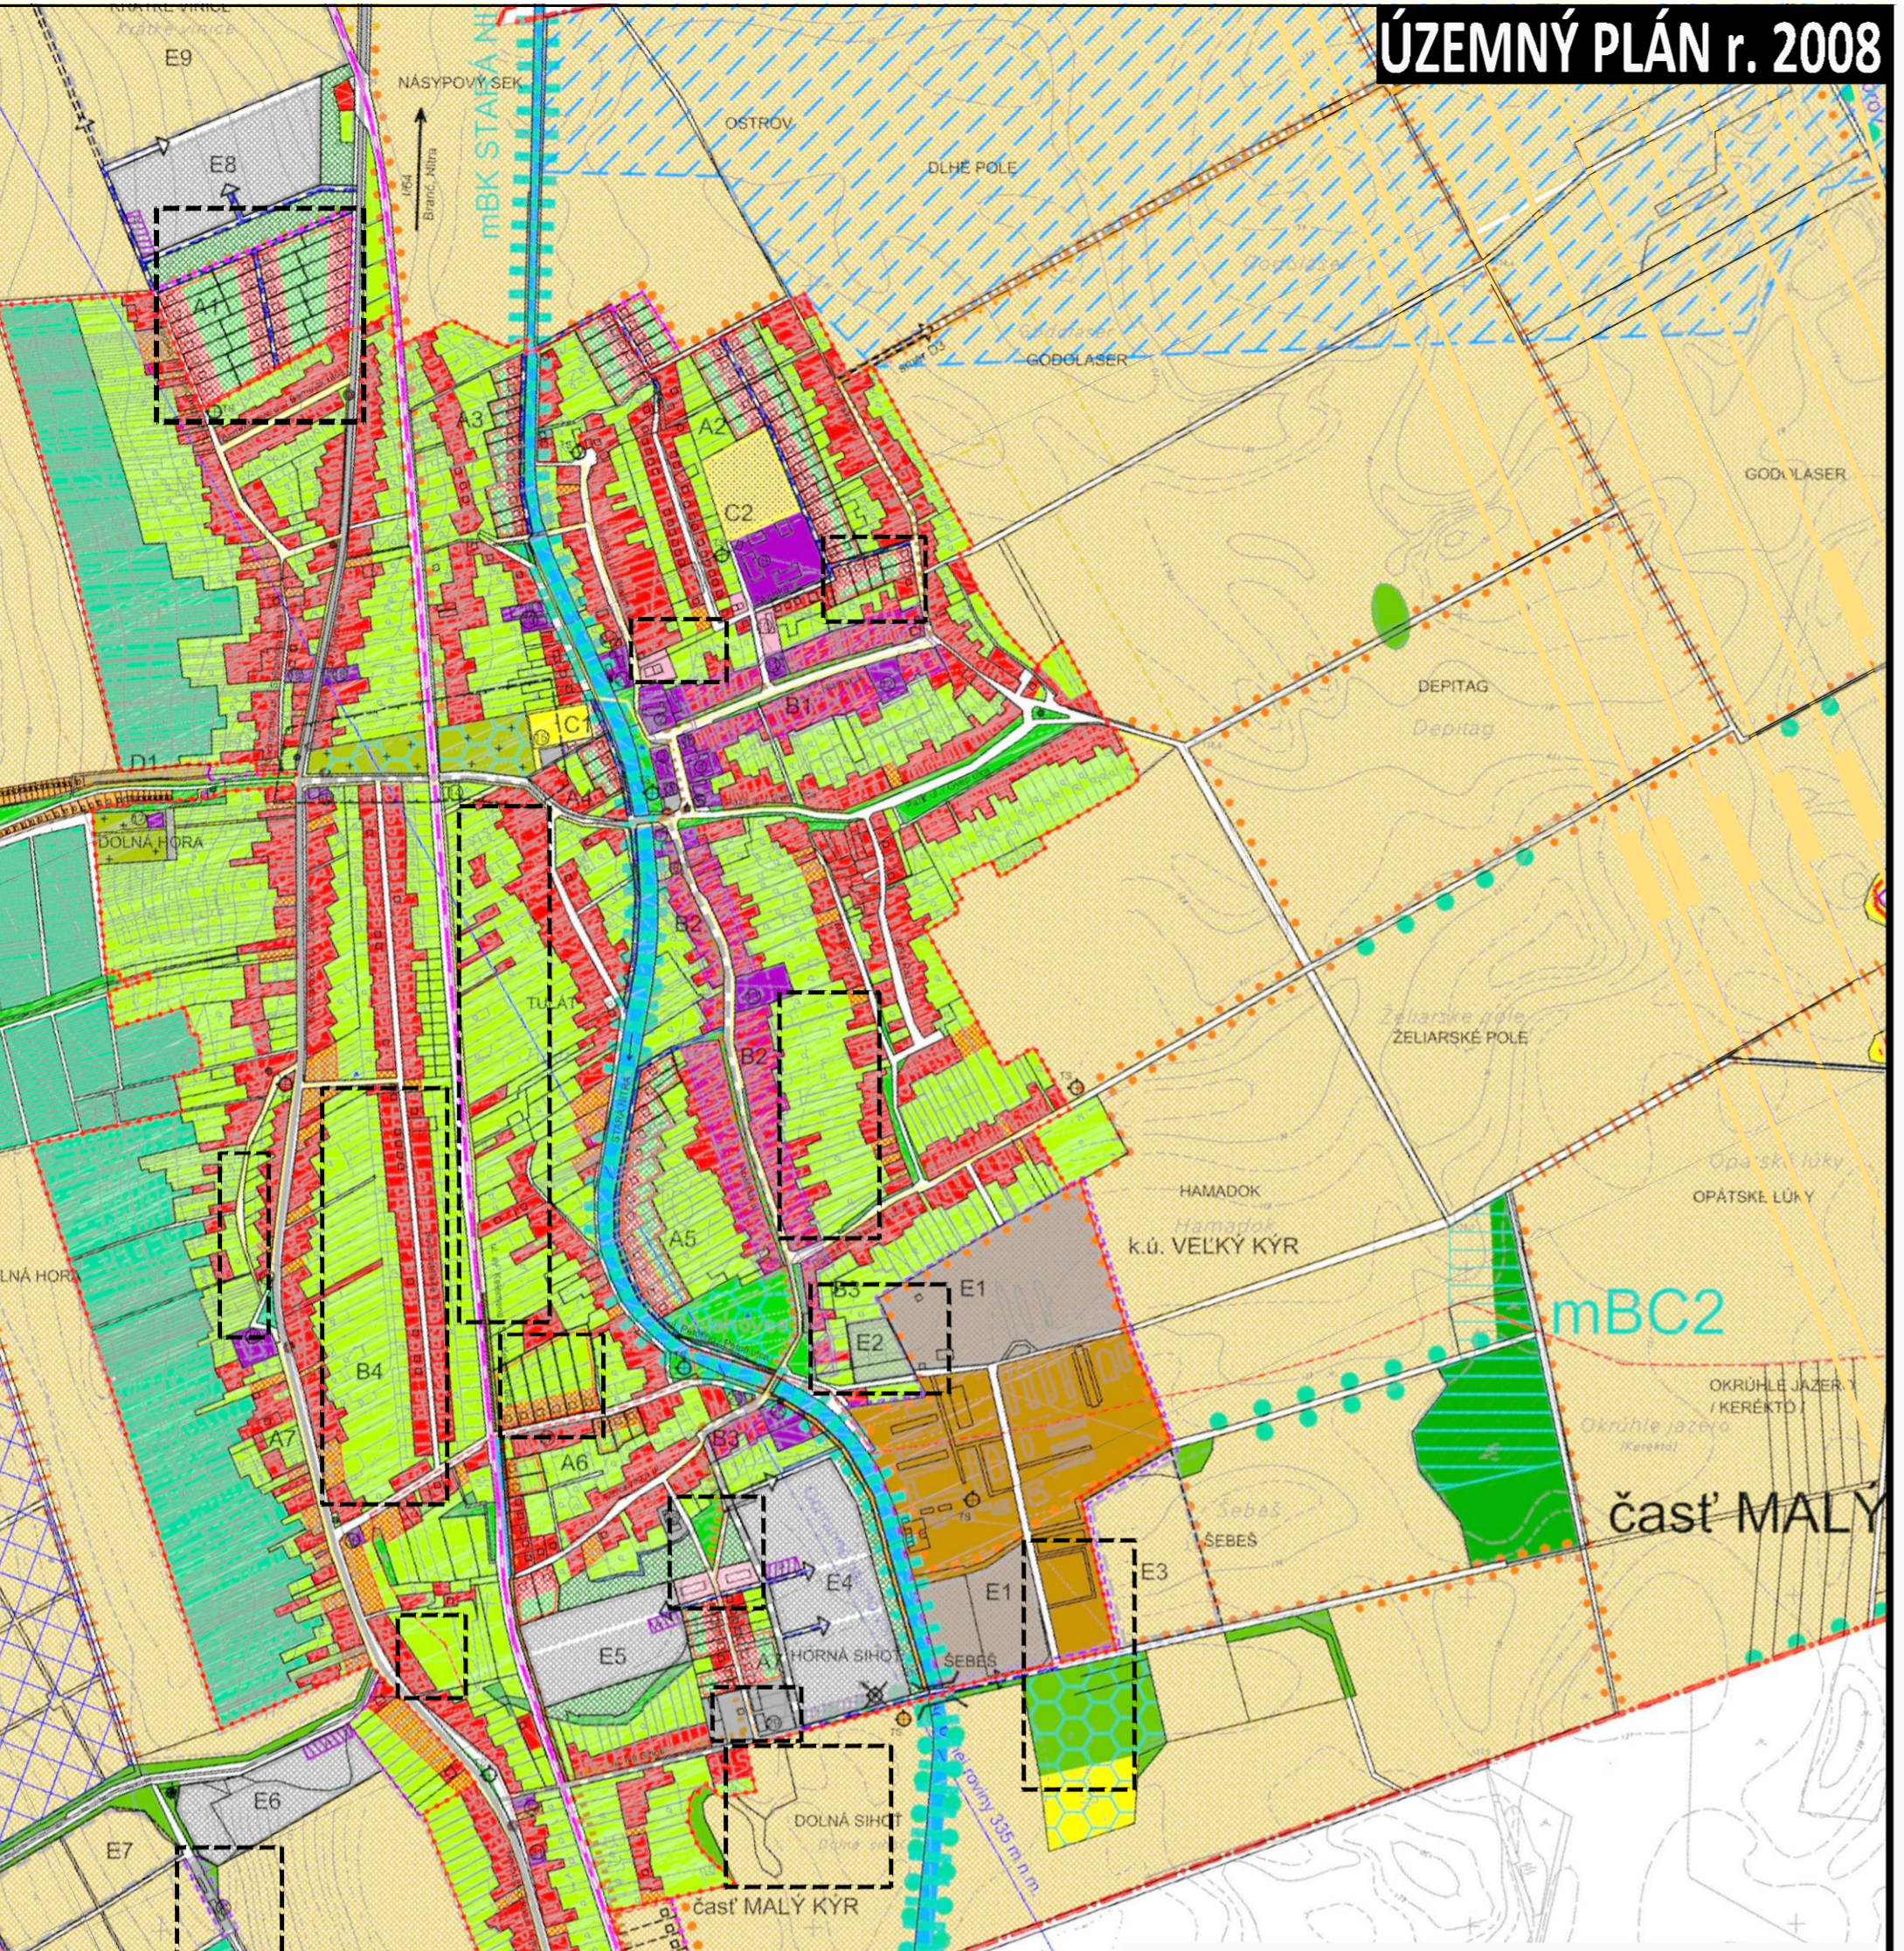

LEGENDA:

STAV:	NÁVRH:	OZNAČENIE PLOCHY NAVRHOVANEJ ZMENY
		HRANICA KATASTRÁLNEHO ÚZEMIA
		HRANICA ČASTI KATASTRÁLNEHO ÚZEMIA - MALÝ KYR
		HRANICA ZASTAVANÉHO ÚZEMIA OBCE K 1. 1. 1990
		OCHRANNÉ PÁSMA VŠETKYCH DRUHOV
		PLOCHY BÝVANIA - RODINNÉ DOMY
		PLOCHY BÝVANIA - RODINNÉ DOMY - ZASTAVITELNÉ PRELUKY
		PLOCHY BÝVANIA - BYTOVÉ DOMY
		PLOCHY OBČIANSKEJ VYBAVENOSTI
		PLOCHY S DOPLŇKOVOU FUNKCIOU OBV PRI BÝVANÍ
		PLOCHY REKREÁCIE - VINOHRADNÍCKE DOMČEKY
		PLOCHY ŠPORTOVÝCH ZARIADENÍ
		PLOCHY SKLADOVÝCH A VÝROBNÝCH ZARIADENÍ
		PLOCHY POĽNOHOSPODÁRSKYCH ZARIADENÍ
		PLOCHY ZÁHRAD - SÚKROMNÁ ZELEŇ
		PLOCHY VEREJNEJ ZELENE
		CINTORÍN

	HLAVNÝ DOPRAVNÝ ŤAH - AUTOMOBILOVÁ KOMUNIKÁCIA
	OSTATNÉ AUTOMOBILOVÉ KOMUNIKÁCIE
	TRASA ŽELEZNICE
	PLOCHY VEREJNÝCH PARKOVIŠK
	HLAVNÉ PEŠIE TRASY
	HLAVNÁ CYKLOTRASA
	PLOCHY ZAVLAHOVANÉ
	PLÁNOVNÝ VETERNÝ PARK

SCHVALOVACIA DOLOŽKA
 SCHVALOVACÍ ORGÁN: OBECNÉ ZASTUPITEĽSTVO VEĽKÝ KYR
 ČÍSLO UZNESENIA: 50/2019
 DÁTUM SCHVÁLENIA: 30.10.2019

OPRÁVNENÁ OSOBA:
 starosta obce
 ING. JUDITA VALAŠKOVÁ

pečiatka obce
 podpis

ÚZEMNÝ PLÁN - ZMENY A DOPLNKY č. 1/2018

OBEC **VEĽKÝ KYR**
 NOVOZÁMOCKÝ OKRES, NITRIANSKY KRAJ

KOMPLEXNÝ VÝKRES PRIESTOROVÉHO USPORIADANIA
 A FUNKČNÉHO VYUŽÍVANIA SPRÁVNEHO ÚZEMIA

2a

VEREJNOPROSPEŠNÉ STAVBY

OBSTARÁVATEL: obec Veľký Kyr, starosta obce Ing. Judita Valašková, Nám. sv. Jána 1, 941 07 Veľký Kyr, 0915 200 801, starostka@velkykyr.sk
 ZHOTOVITEĽ: Ing. arch. Janka Privalincová, Azalková 11, 949 01 Nitra, tel. 0905 116 554, jprivalincova@gmail.com
 ODBORNE SPÔSOBILÁ OSOBA NA OBSTARANIE ÚPD: Ing. arch. Gertrúda Čuboňová, Nitra, 0907 642 347, cubonovag@gmail.com

MIERKA 1: 10 000
 2019