


LEGENDA

súčasný stav	rozvojové zámery	súčasný stav	rozvojové zámery

Obec Veľký Kýr, Novozámocký okres, Nitriansky kraj ZMENY A DOPLNKY č. 1/2018 - NÁVRH (podklad: Územný plán regiónu Nitrianskeho kraja, Zmeny a doplnky č. 1/2015)

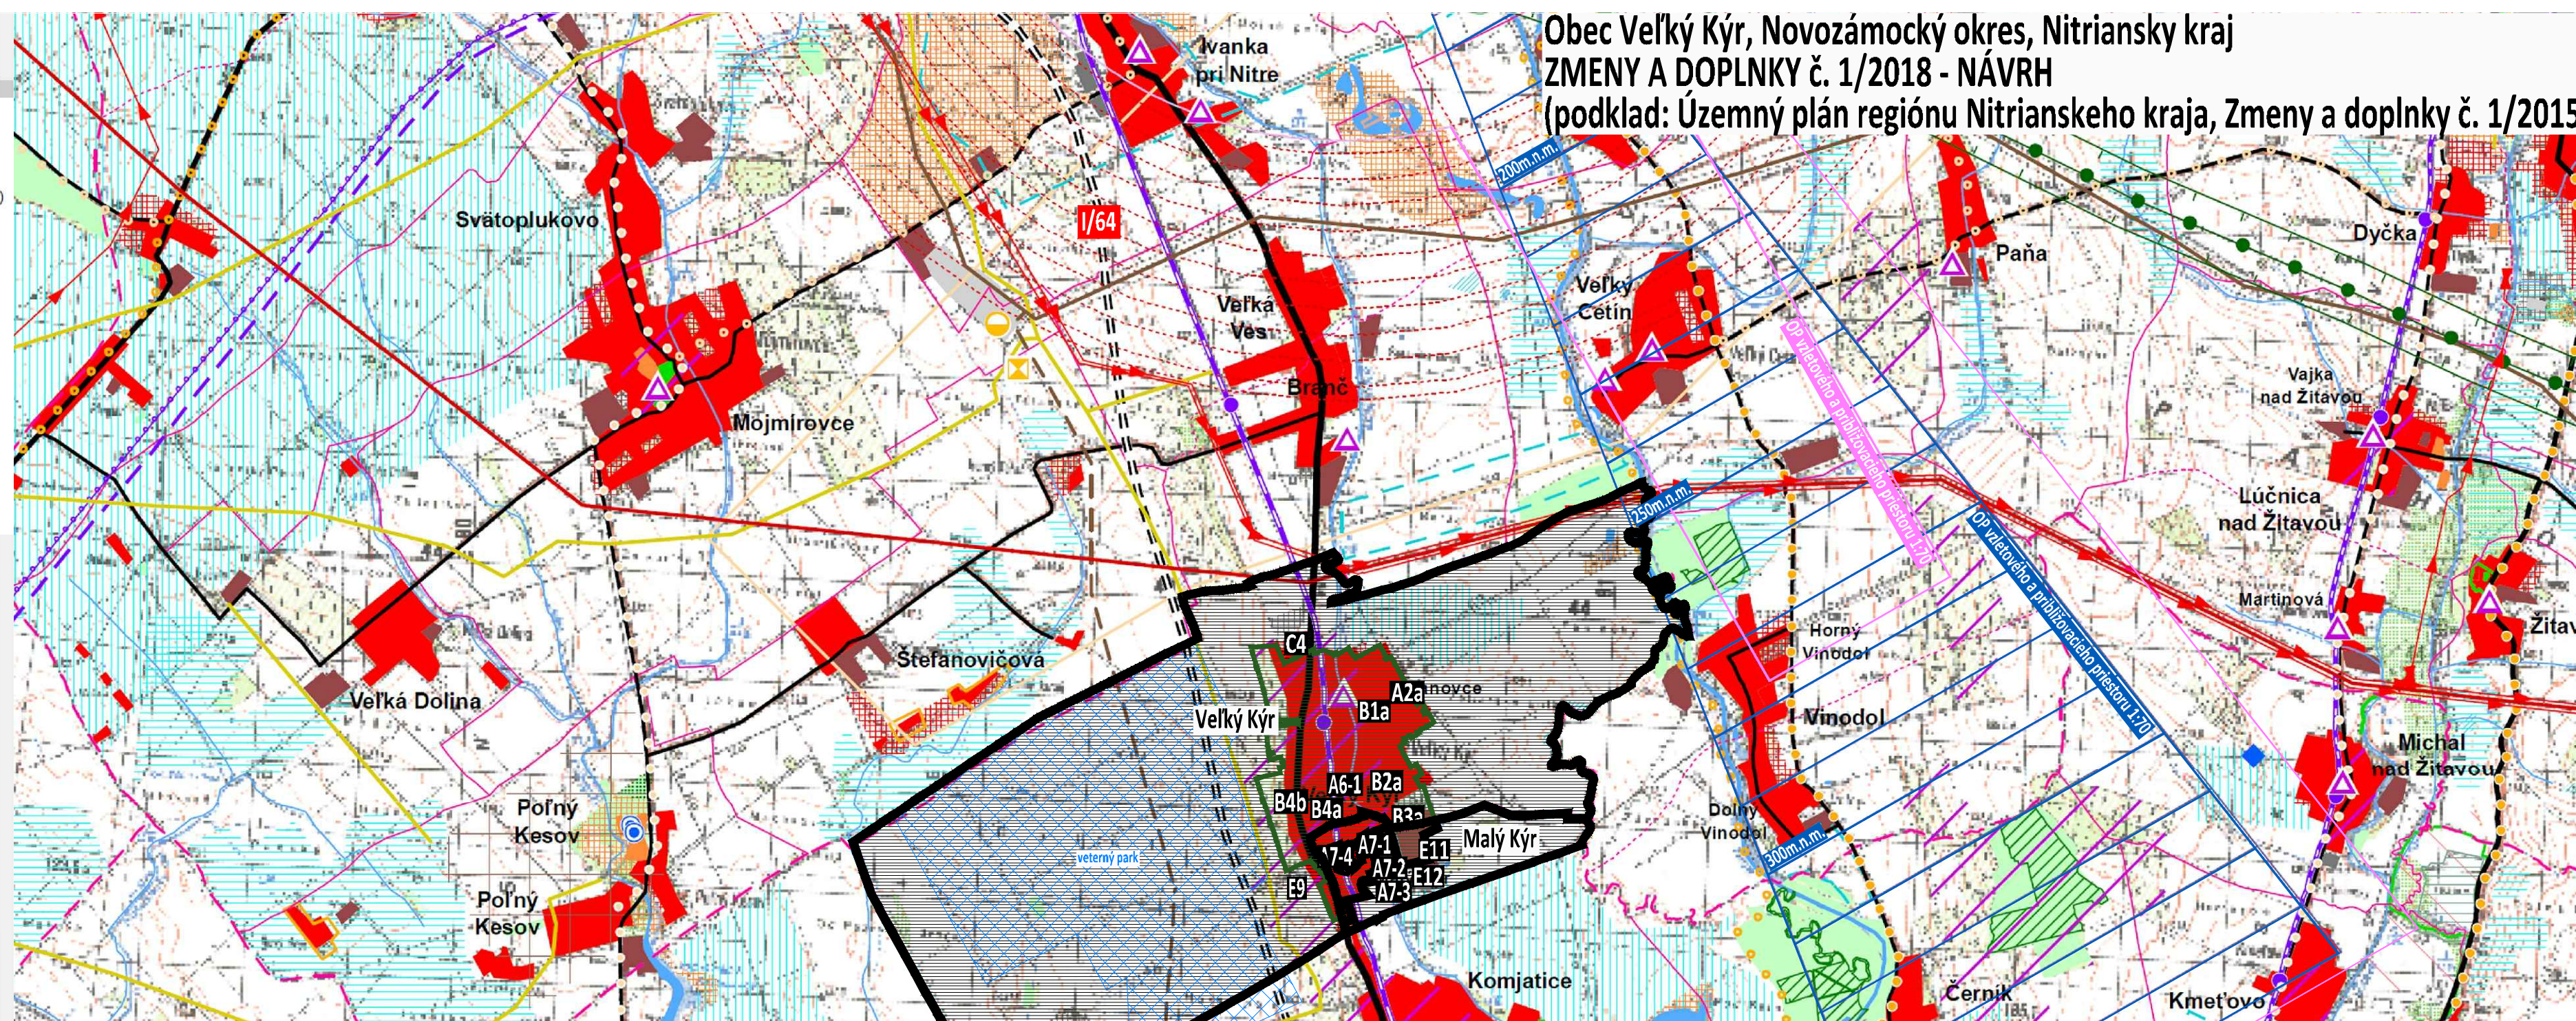

SCHVAĽOVACIA DOLOŽKA
 SCHVAĽOVACÍ ORGÁN: OBCENÉ ZASTUPITEĽSTVO VEĽKÝ KÝR
 ČÍSLO UZNESENIA: 50/2019
 DÁTUM SCHVÁLENIA: 30.10.2019

OPRÁVNENÁ OSOBA: starosta obce
 ING. JUDITA VALAŠKOVÁ

pečiatka obce
 podpis

ÚZEMNÝ PLÁN - ZMENY A DOPLNKY č. 1/2018
 OBEC VEĽKÝ KÝR
 NOVOZÁMCKÝ OKRES, NITRIANSKY KRAJ

ŠIRŠIE VZŤAHY

1

MIERKA 1: 50 000

2019

OBSTARÁVATEĽ: obec Veľký Kýr, starostka obce Ing. Judita Valášková, Nám. sv. Jána 1, 941 07 Veľký Kýr, 0915 200 801, starostka@velkykyr.sk
 ZHOTOVITEĽ: Ing. arch. Janka Privalincová, Azalková 11, 949 01 Nitra, tel. 0905 116 554, jprivalincova@gmail.com
 ODBORNE SPÔSOBILÁ OSOBA NA OBSTARANIE ÚPD: Ing. arch. Gertrúda Čuboňová, Nitra, 0907 642 347, cubonovag@gmail.com