


# Schéma cintorína - Mošurov

Príloha č.1

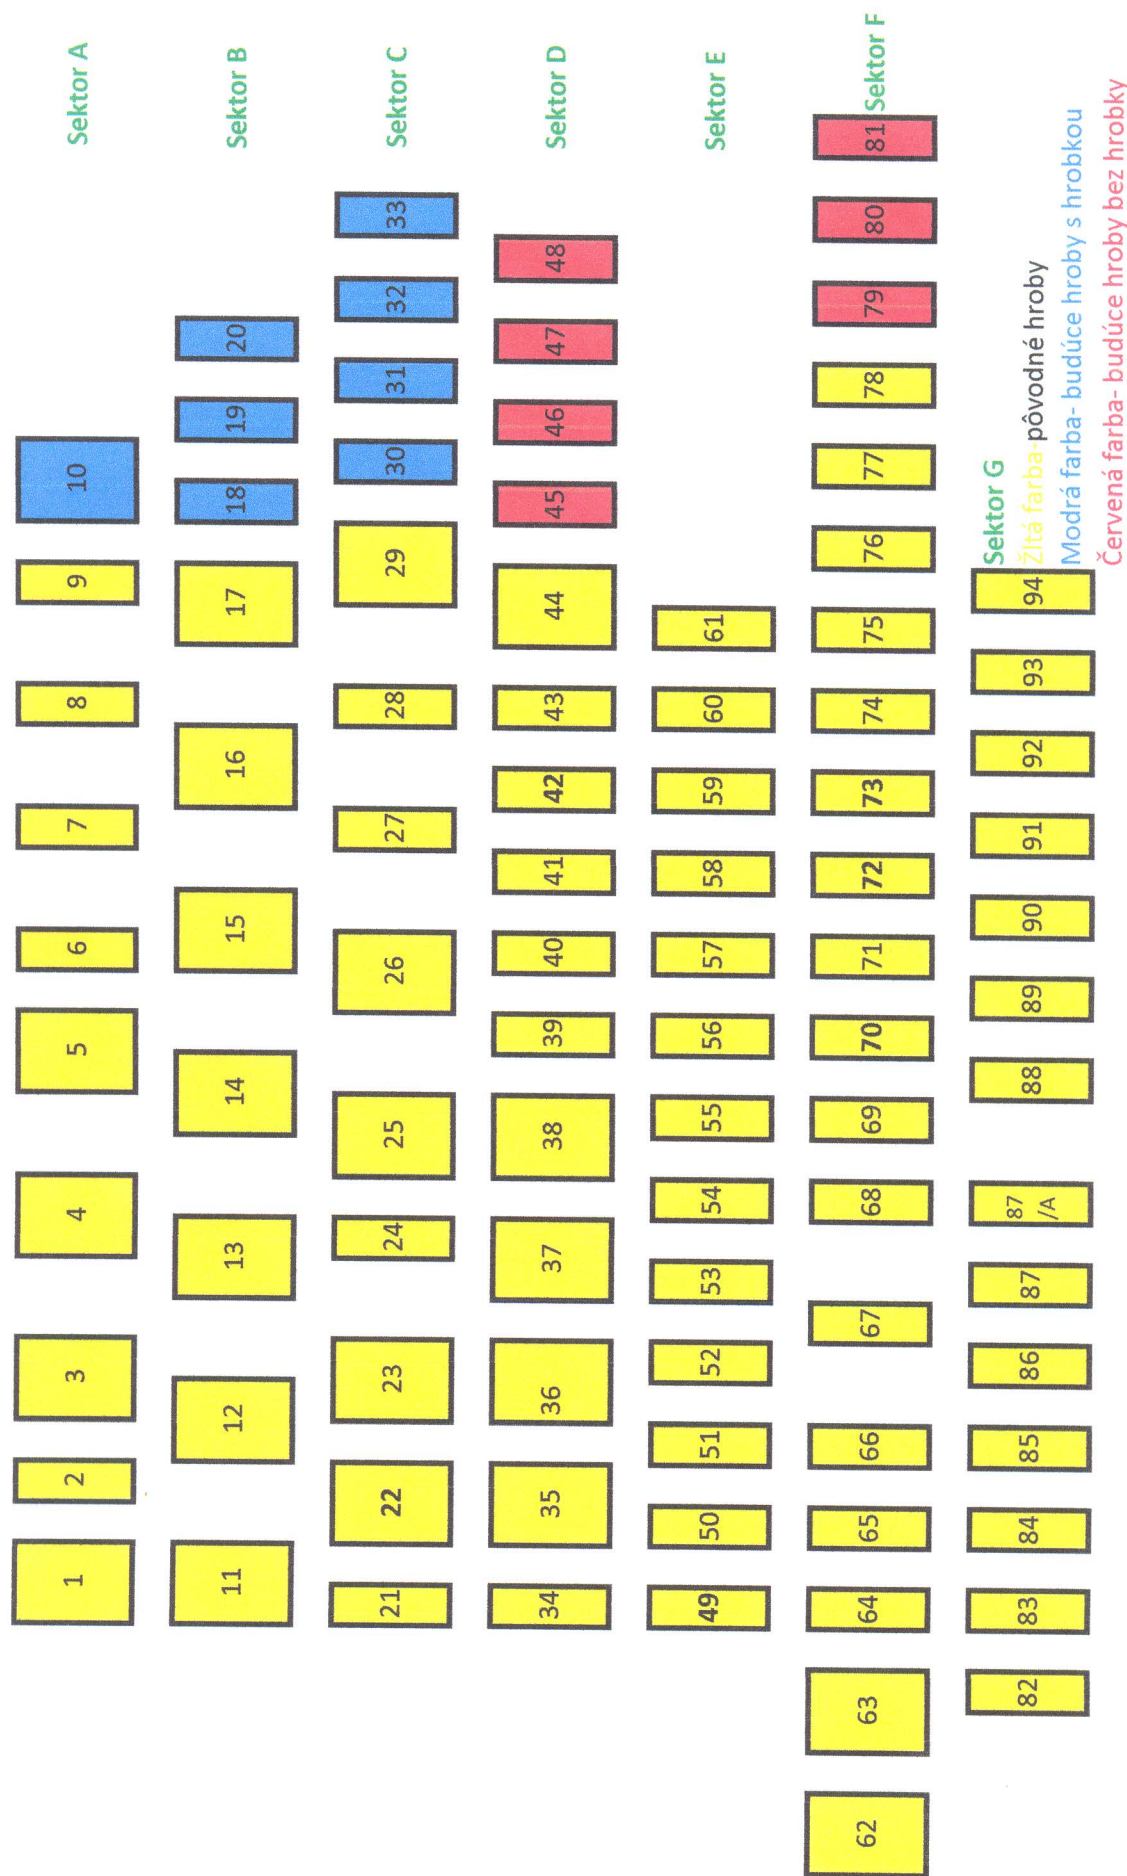

**Sektor G**

Žltá farba- pôvodné hroby

Modrá farba- budúce hroby s hrobkou

Červená farba- budúce hroby bez hrobky