


ZaD č.1 ÚPN - O BYSTRANY

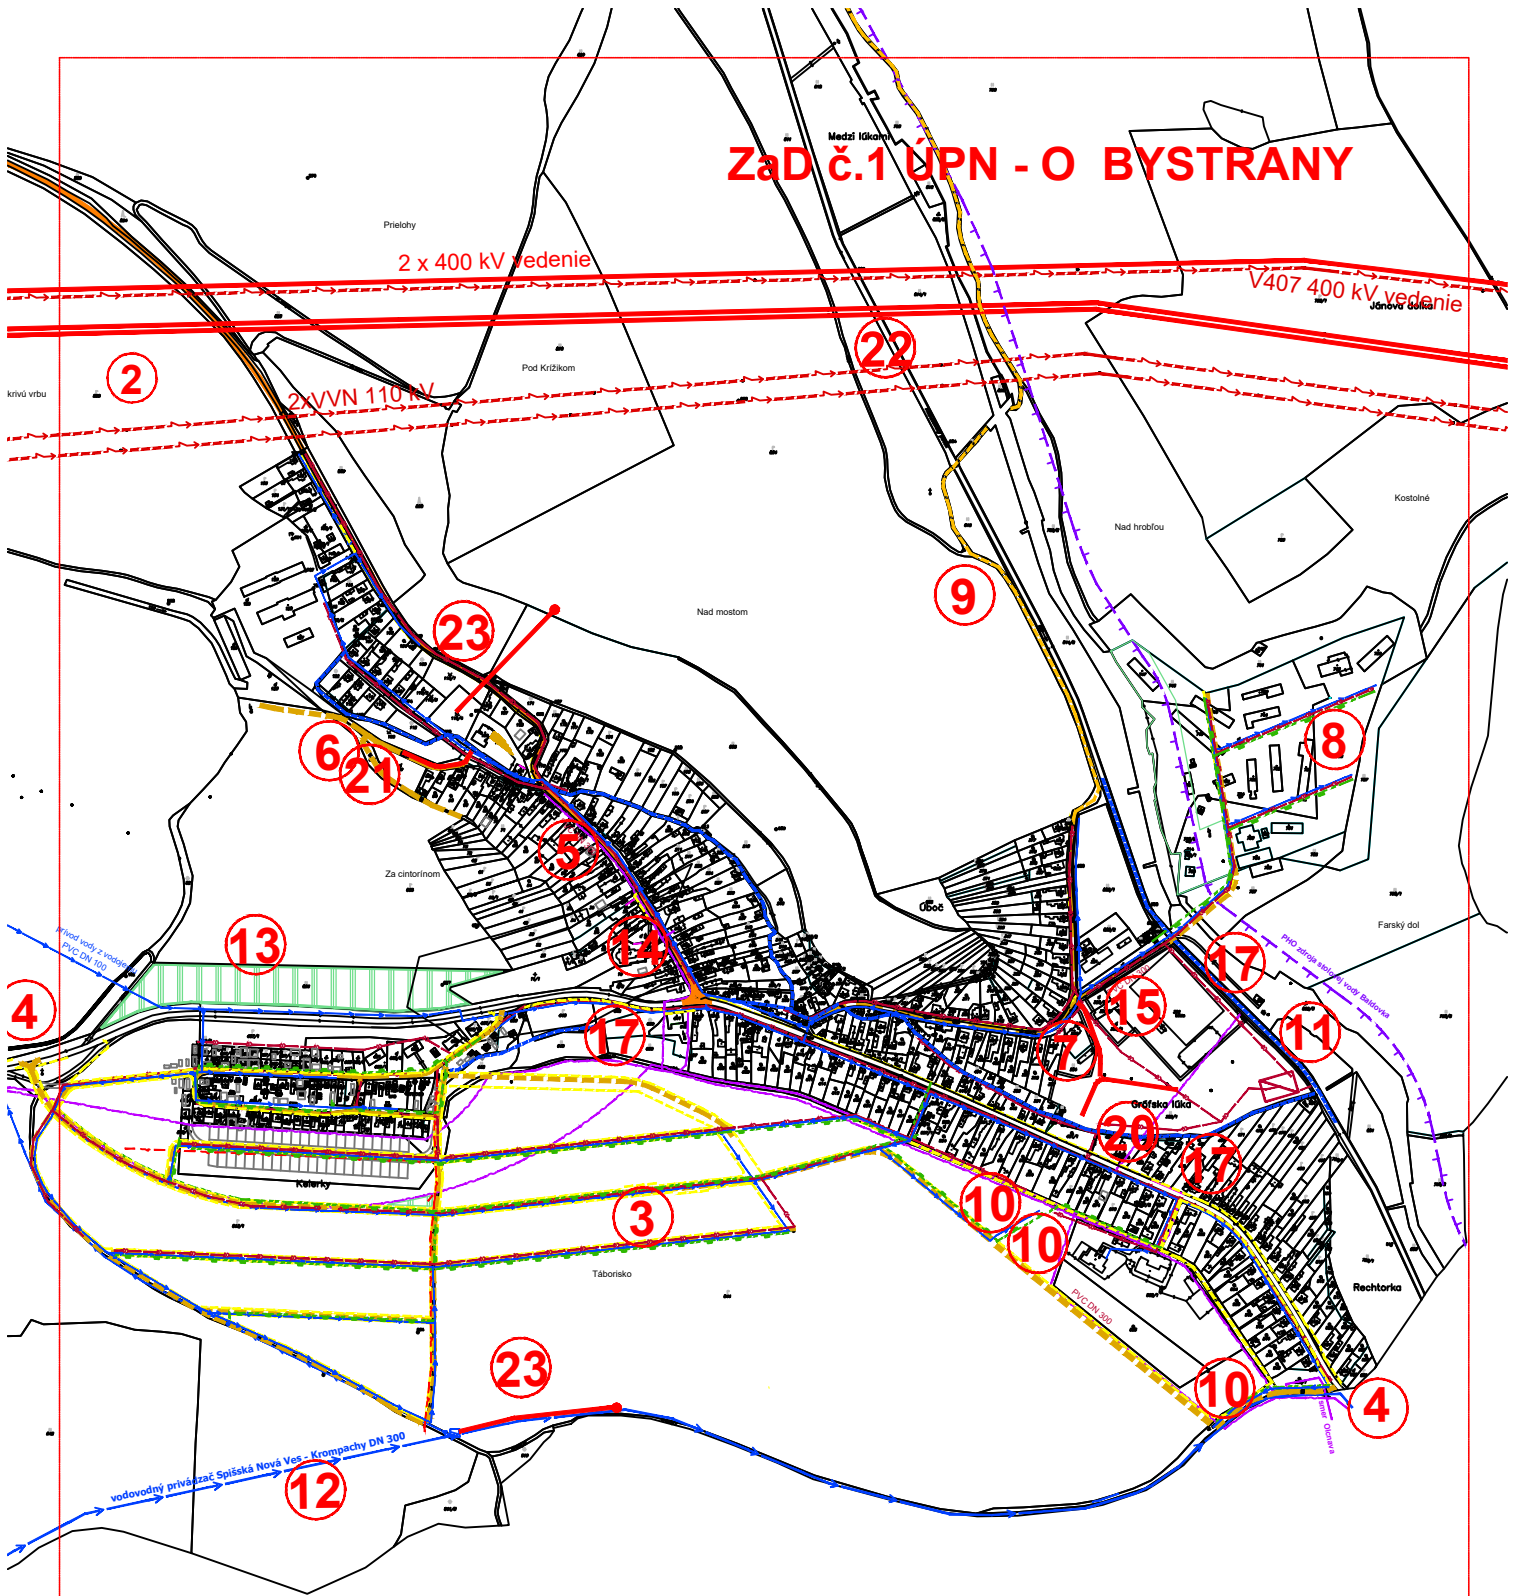

LEGENDA

STAV	NÁVRH	
		VEREJNOPROSPEŠNÉ STAVBY
		ČÍSLO VEREJNOPROSPEŠNÝCH STAVIEB