



# SITUÁCIA ŠIRŠÍCH VZŤAHOV

SMER KÁTLOVCE


## LEGENDA PLÔCH

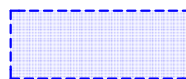

VYZNAČENIE RIEŠENÝCH POZEMKOV

 

KN STAV

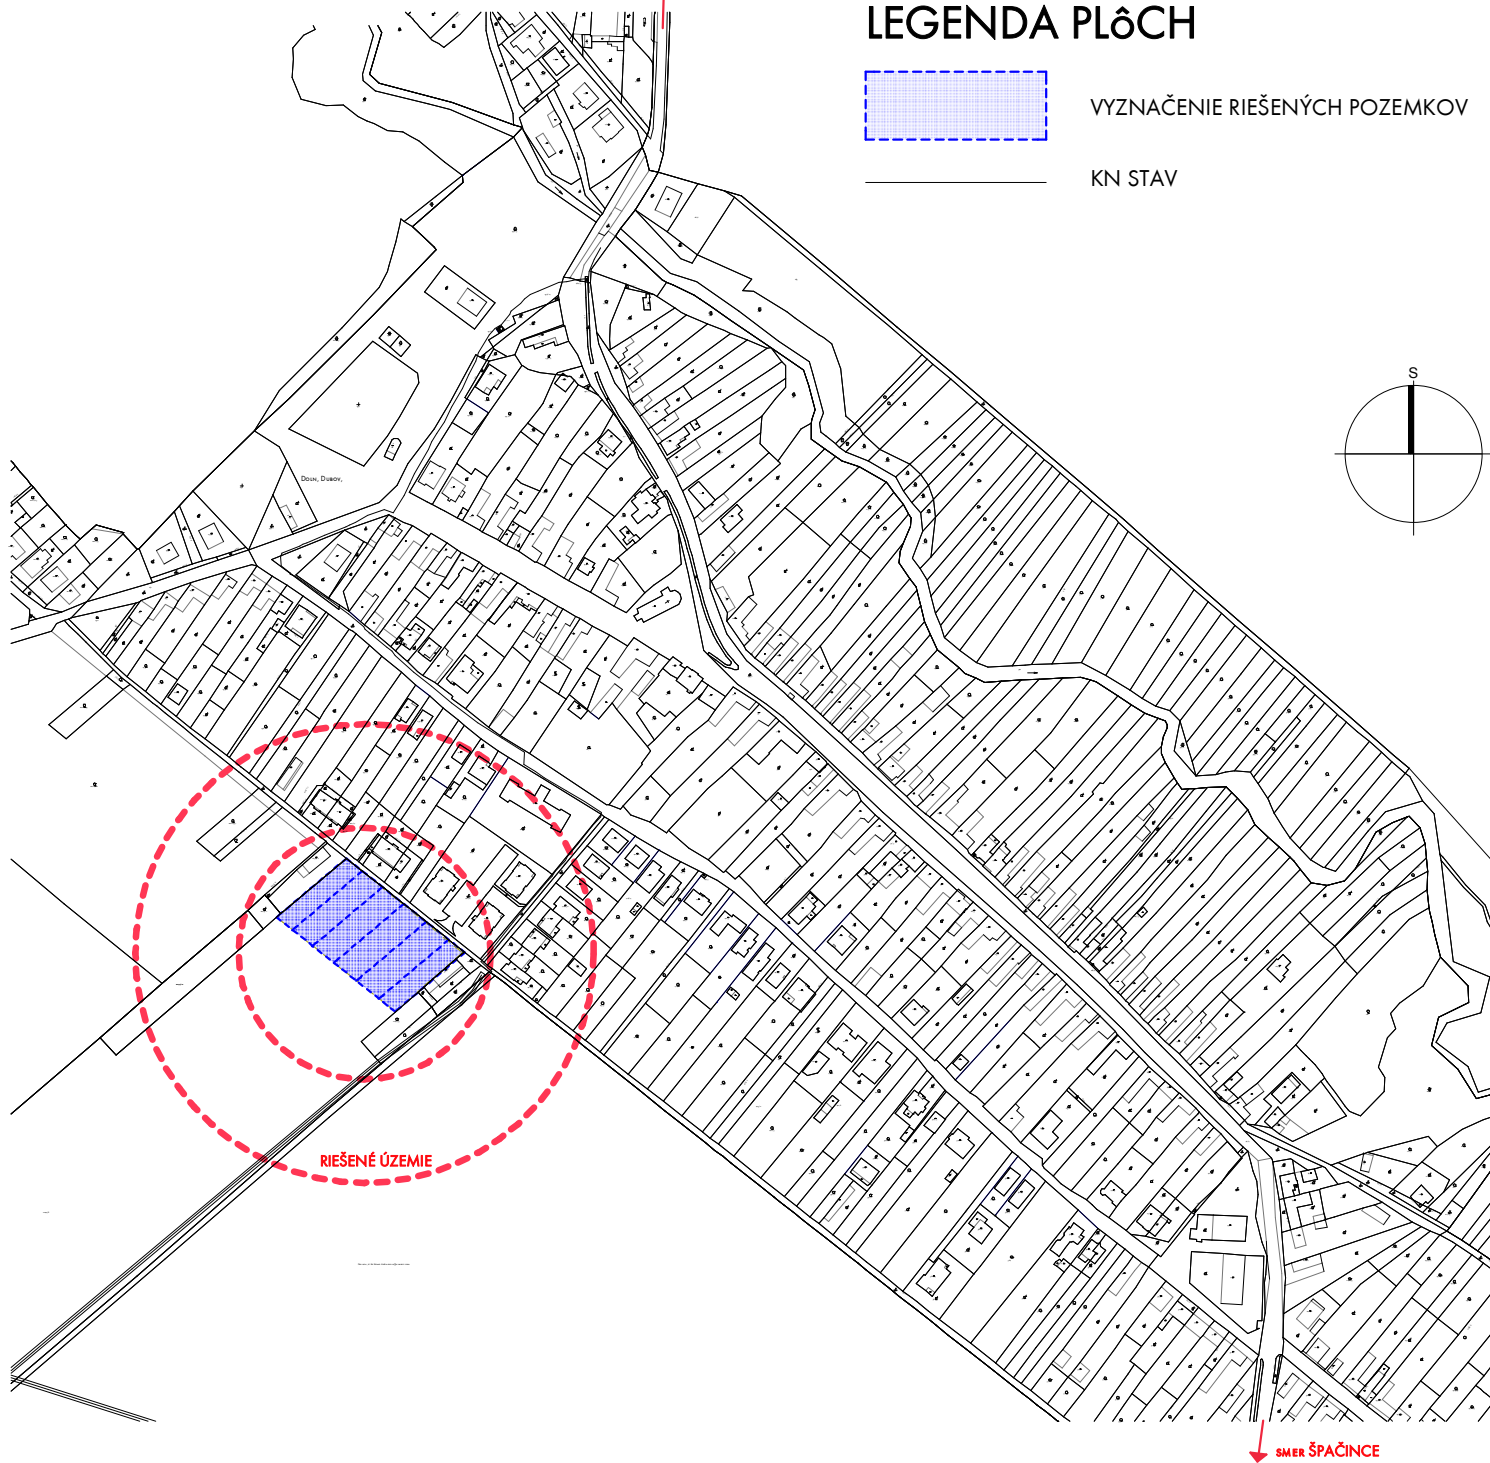

RIEŠENÉ ÚZEMIE

SMER ŠPAČINCE

ZODPOVEDNÝ PROJEKTANT:



ART PROJEKT

HLAVNÝ PROJEKTANT: ING. PETER HORVÁTH

AUTOR, VYPRACOVAL: ING.ARCH. ZUZANA HORVÁTHOVÁ  
ING. TOMÁŠ KALIVODA  
ING. PETER HORVÁTH

INVESTOR:

PETER BOBEK, DOLNÉ DUBOVÉ 919 52

MIESTO STAVBY:

DOLNÉ DUBOVÉ, PARC.Č.: 2075/1, 2072/1, 2071/1, 2068/1, 2067/1, 2064/1, 2060/1, 259/1

STAVBA:

IBV ZA BYTOVKAMI - OBYTNÁ LOKALITA A1-5

STUPEŇ:

URBANISTICKÁ ŠTÚDIA

PREDMET VÝKRESU:

SITUÁCIA ŠIRŠÍCH VZŤAHOV

FORMÁT: 700x609

ROK: 03/2021

MIERKA: 1:300

VÝKRES: B1