


ZASTAVOVACIA SITUÁCIA

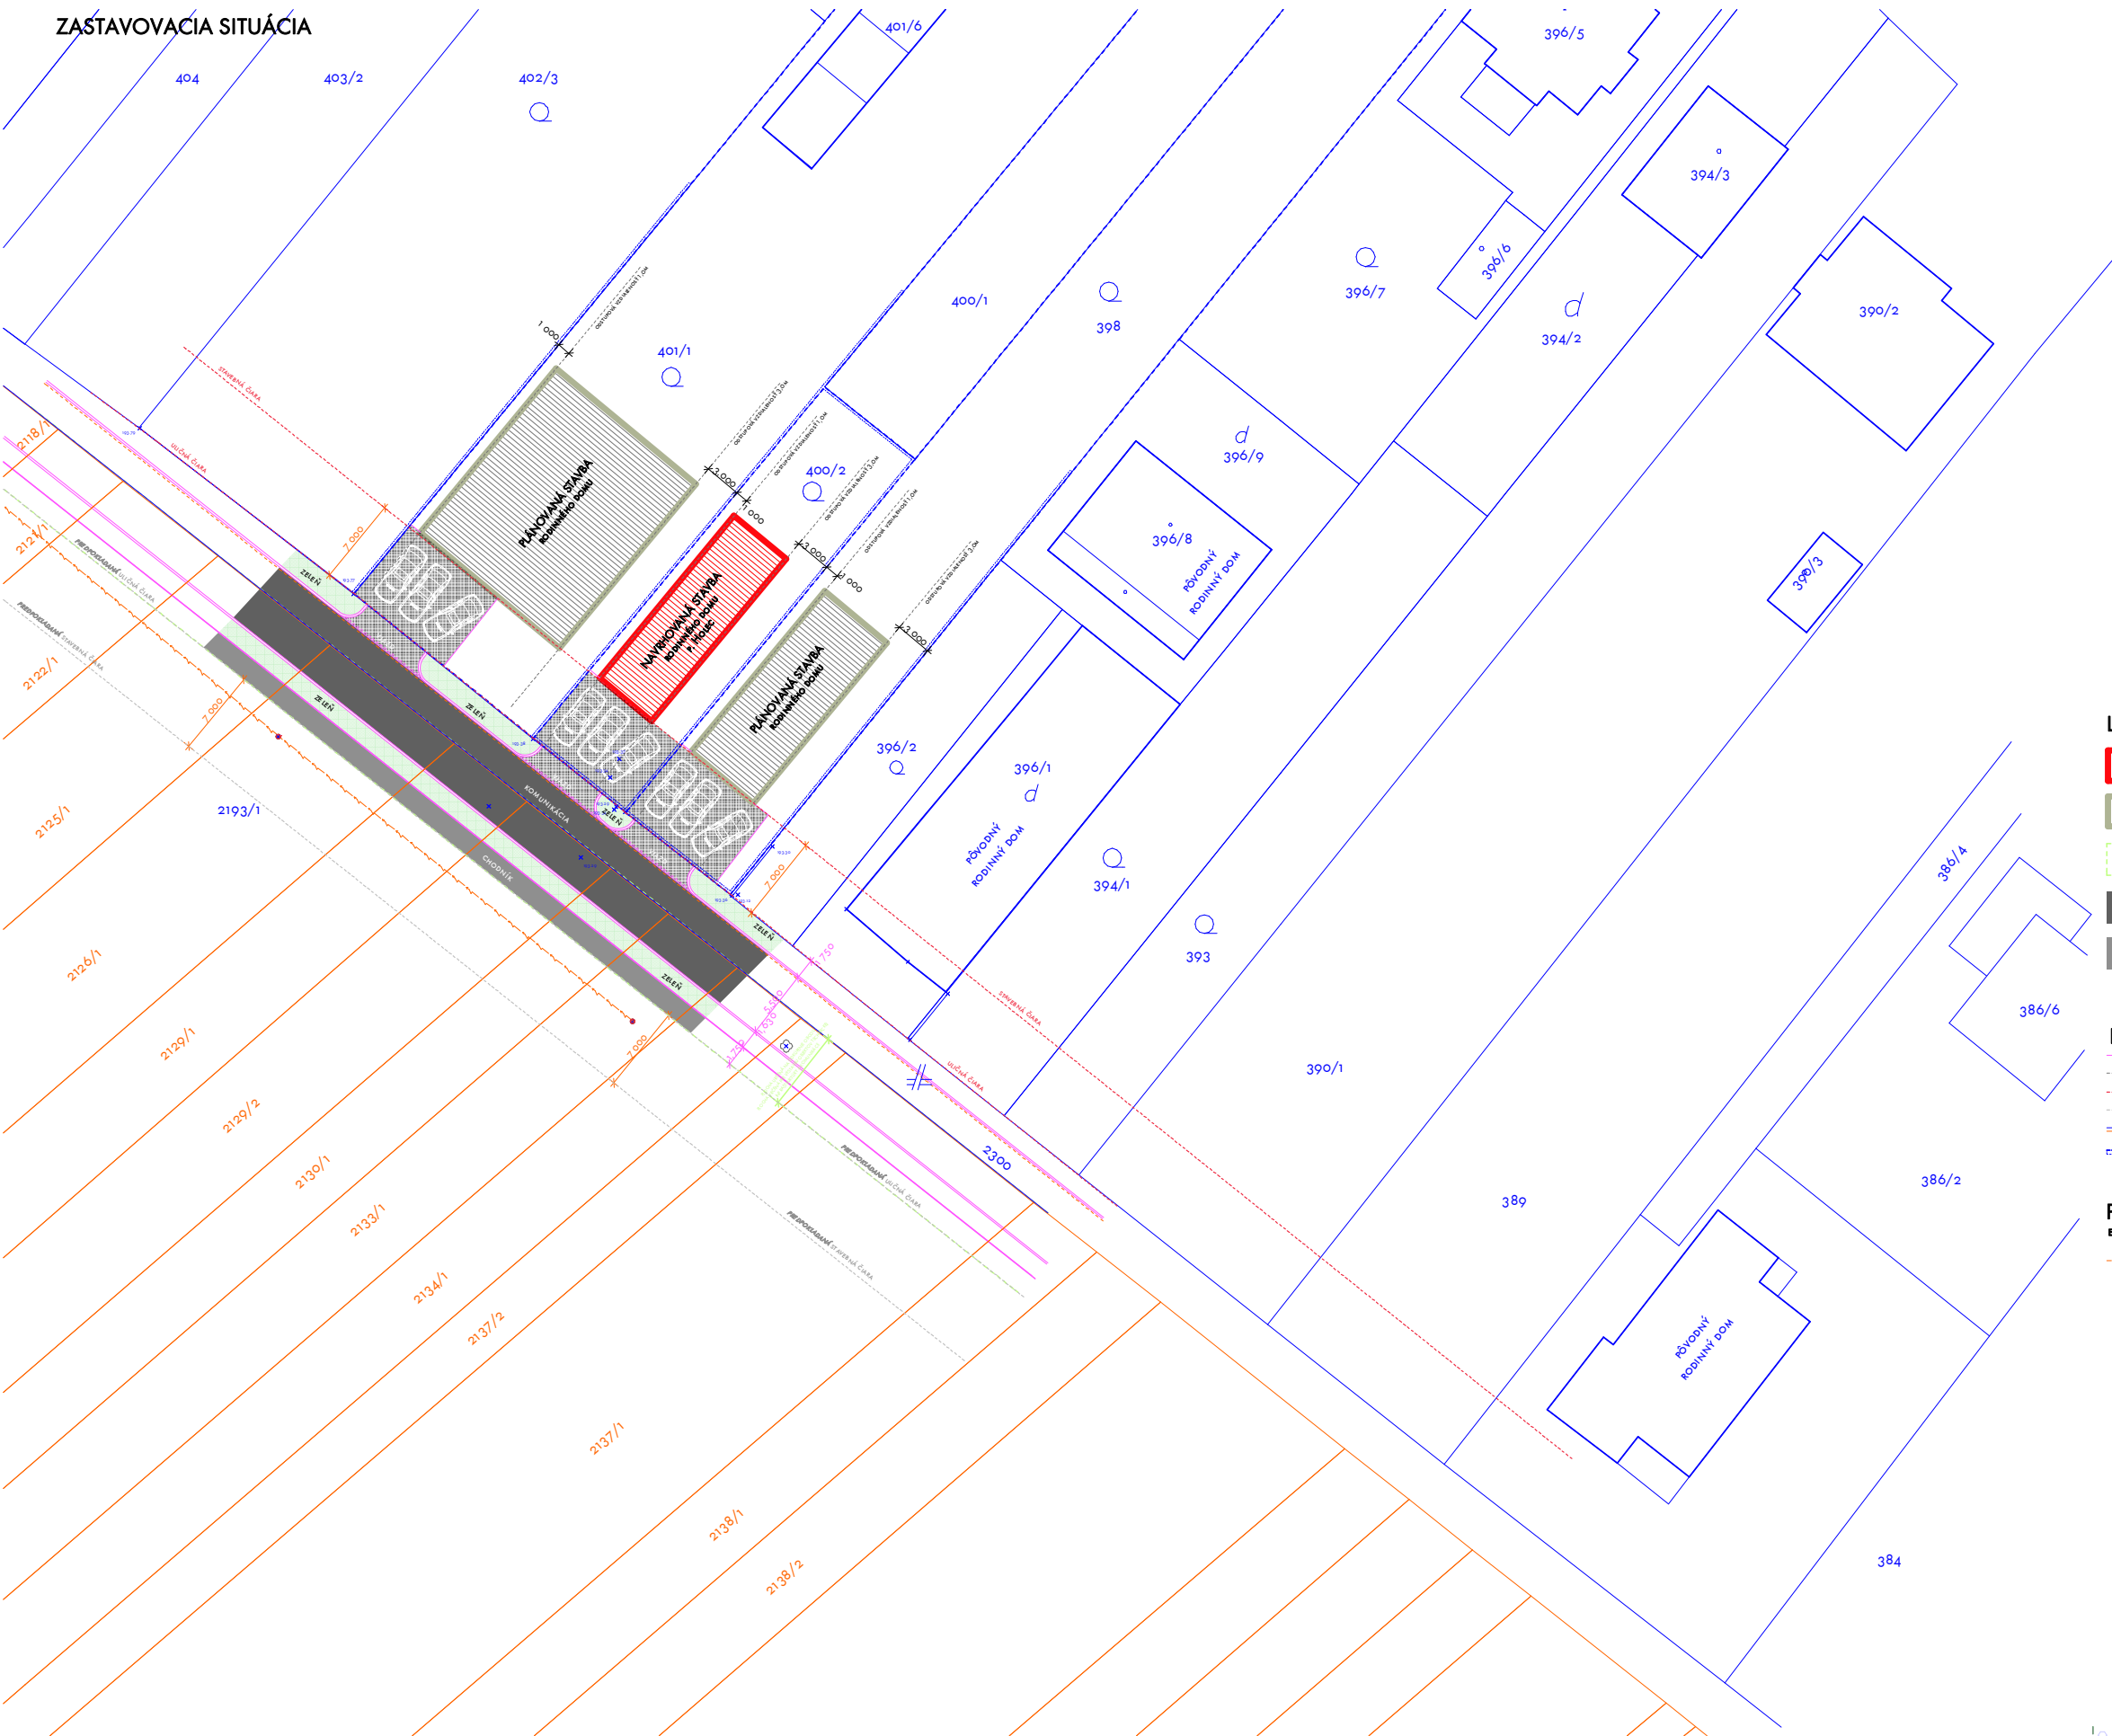

LEGENDA PLŔCH


- NAVRHOVANÉ OBJEKTY RODINNÝCH DOMOV
- PLÁNOVANÉ SUSEDNÉ OBJEKTY RODINNÝCH DOMOV
- PLOCHA URČENÁ NA ODKÚPENIE OBCOU PLOCHA URČENÁ PRE VÝSTAVBU OBJEKTU TECHNICKÉJ INFRAŠTRUKTÚRY A KOMUNIKÁCIÍ
- NAVRHOVANÁ KOMUNIKÁČIA - NUTNÉ UPRAVIŤ PODĽA POŽIADAVIEK OBCE
- NAVRHOVANÝ CHODNÍK - NUTNÉ UPRAVIŤ PODĽA POŽIADAVIEK OBCE
- VYZNAČENIE RIEŠENÝCH POZEMKOV
- PŔVONDE OBJEKTY RODINNÝCH DOMOV
- NAVRHOVANÉ VZAJDY NA POZEMKY - NUTNÉ UPRAVIŤ PODĽA POŽIADAVIEK INVESTOPRORIEŠENÝCH POZEMKOV
- NAVRHNUTÁ TRÁVNATÁ PLOCHA

LEGENDA

- NAVRHOVANÁ KOMUNIKÁČIA A CHODNÍK
- ODSŤUPOVÉ VZDIALENOSTI OD SUSEDIACICH PARCEL
- ULIČNÁ A STAVEBNÁ ČIARA
- PREDPOKLADANÁ ULIČNÁ A STAVEBNÁ ČIARA
- HRANICA OKOLITÝCH POZEMKOV - PODĽA KATASTRÁLNEHO ÚRADU-PARCELY "C", "E"
- HRANICE POZEMKOV INVESTOPRORIEŠENÝCH POZEMKOV

POZNÁMKA

- EXISTUJÚCE INŽINIERSKÉ SIEŤE**
- EXISTUJÚCI VEREJNÝ VZDUŠNÝ ROZVOD ELEKTRINY NA BET. STĚPOCH

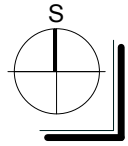

NOVÉ VREPNÉ ROZVODY JE NUTNÉ DOPRACOVAŤ DO KONKRÉTNÝCH DIELŔH PROJEKTOVÝCH DOKUMENTÁČÍ
 - PLOCHY ŠAŤA A SŤBN NA VŠECHYCH ROZPODOCH INŽINIERSKÝCH SIEŤI JE SCHĚMATICKÉ - PŔSNŔ PLOCHU ULIČN PROJEKTANTI S PO DOHODE SO SPRÁVCOM SIEŤE
 - POLOHY PŔPOČOK A VZÁJDOV JE MOŽNÉ ZMENIŤ PODĽA OSADENIA OBJEKTU NA POZEMOK, AVŠAK PO DOHODE SO SPRÁVCOM SIEŤE REPS. SPOLOČNŔM STAVENŔM GRADOM V TRNÁVE
 - OBJEKTY RODINNÝCH DOMOV BUDŔ POVOLOVANÉ SAMOSTATNE S NAPOJENŔM NA DISTUČNÉ INŽINIERSKÉ SIEŤE

ZODPOVEDNŔ PROJEKTANT:		HLAVNŔ PROJEKTANT: ING. PETER HORVÁTH
		AUTOR, VYPRACOVANŔ: ING. ARCH. ZUZANA HORVÁTHOVÁ
		ING. TOMÁŠ KALVODA
		ING. PETER HORVÁTH
INVESTOR:	LADISLAV HOLEC - DECHTICE 542, DECHTICE 010 53	FORMÁT: 880x594
MIESTO STAVBY:	DOLNÉ DUBOVÉ, PARC. Č. 400/2	ROK: 08/2021
STAVBA:	IBV - ČASŤ OBYTNĔJ LOKALITY "ZÁHUMNIE A1-4"	MIERKA: 1:300
STUPEŔ:	URBANISTICKÁ ŠŤDIA	VÝKRES: B3
PREDMET VÝKRESU:	ZASTAVOVACIA SITUÁCIA	