


**OBEC DOLNÉ DUBOVÉ**  
 SCHVAĽOVACIA DOLOŽKA :  
 ÚZEMNÝ PLÁN OBCE **DOLNÉ DUBOVÉ**  
**ZMENY A DOPLNKY 01/2022**  
 BOL SCHVÁLENÝ V OBEČNOM ZASTUPITEĽSTVE  
 DŇA 27.10.2022 UZN.Č. 92/2022 A JEHO ZÁVÄZNÁ  
 ČASŤ BOLA VYHLÁSENÁ VZN. Č. 5/2022  
 OPRAVNENÁ OSOBA : Ing. JOZEF ČAPKOVIČ  
 PODPIS : .....


PEČIATKA :

**ZMENY A DOPLNKY 01/2022 - ČISTOPIS**  
**DOLNÉ DUBOVÉ**  
 ÚZEMNÝ PLÁN OBCE M 1:2 880

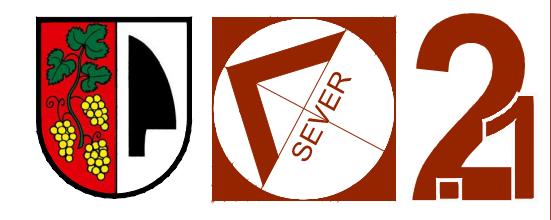

KOMPLEXNÝ VÝKRES  
 PRIESTOROVÉHO USPORIADANIA A  
 FUNKČNÉHO VYUŽÍVANIA ÚZEMIA - **PO ZMENE**


OBJEDNÁVATEĽ: OBEC DOLNÉ DUBOVÉ  
 HL. RIEŠITEĽ: ING. ARCH. EVA KRUPOVÁ  
 SPRACOVANÉ: OKTÓBER, 2022

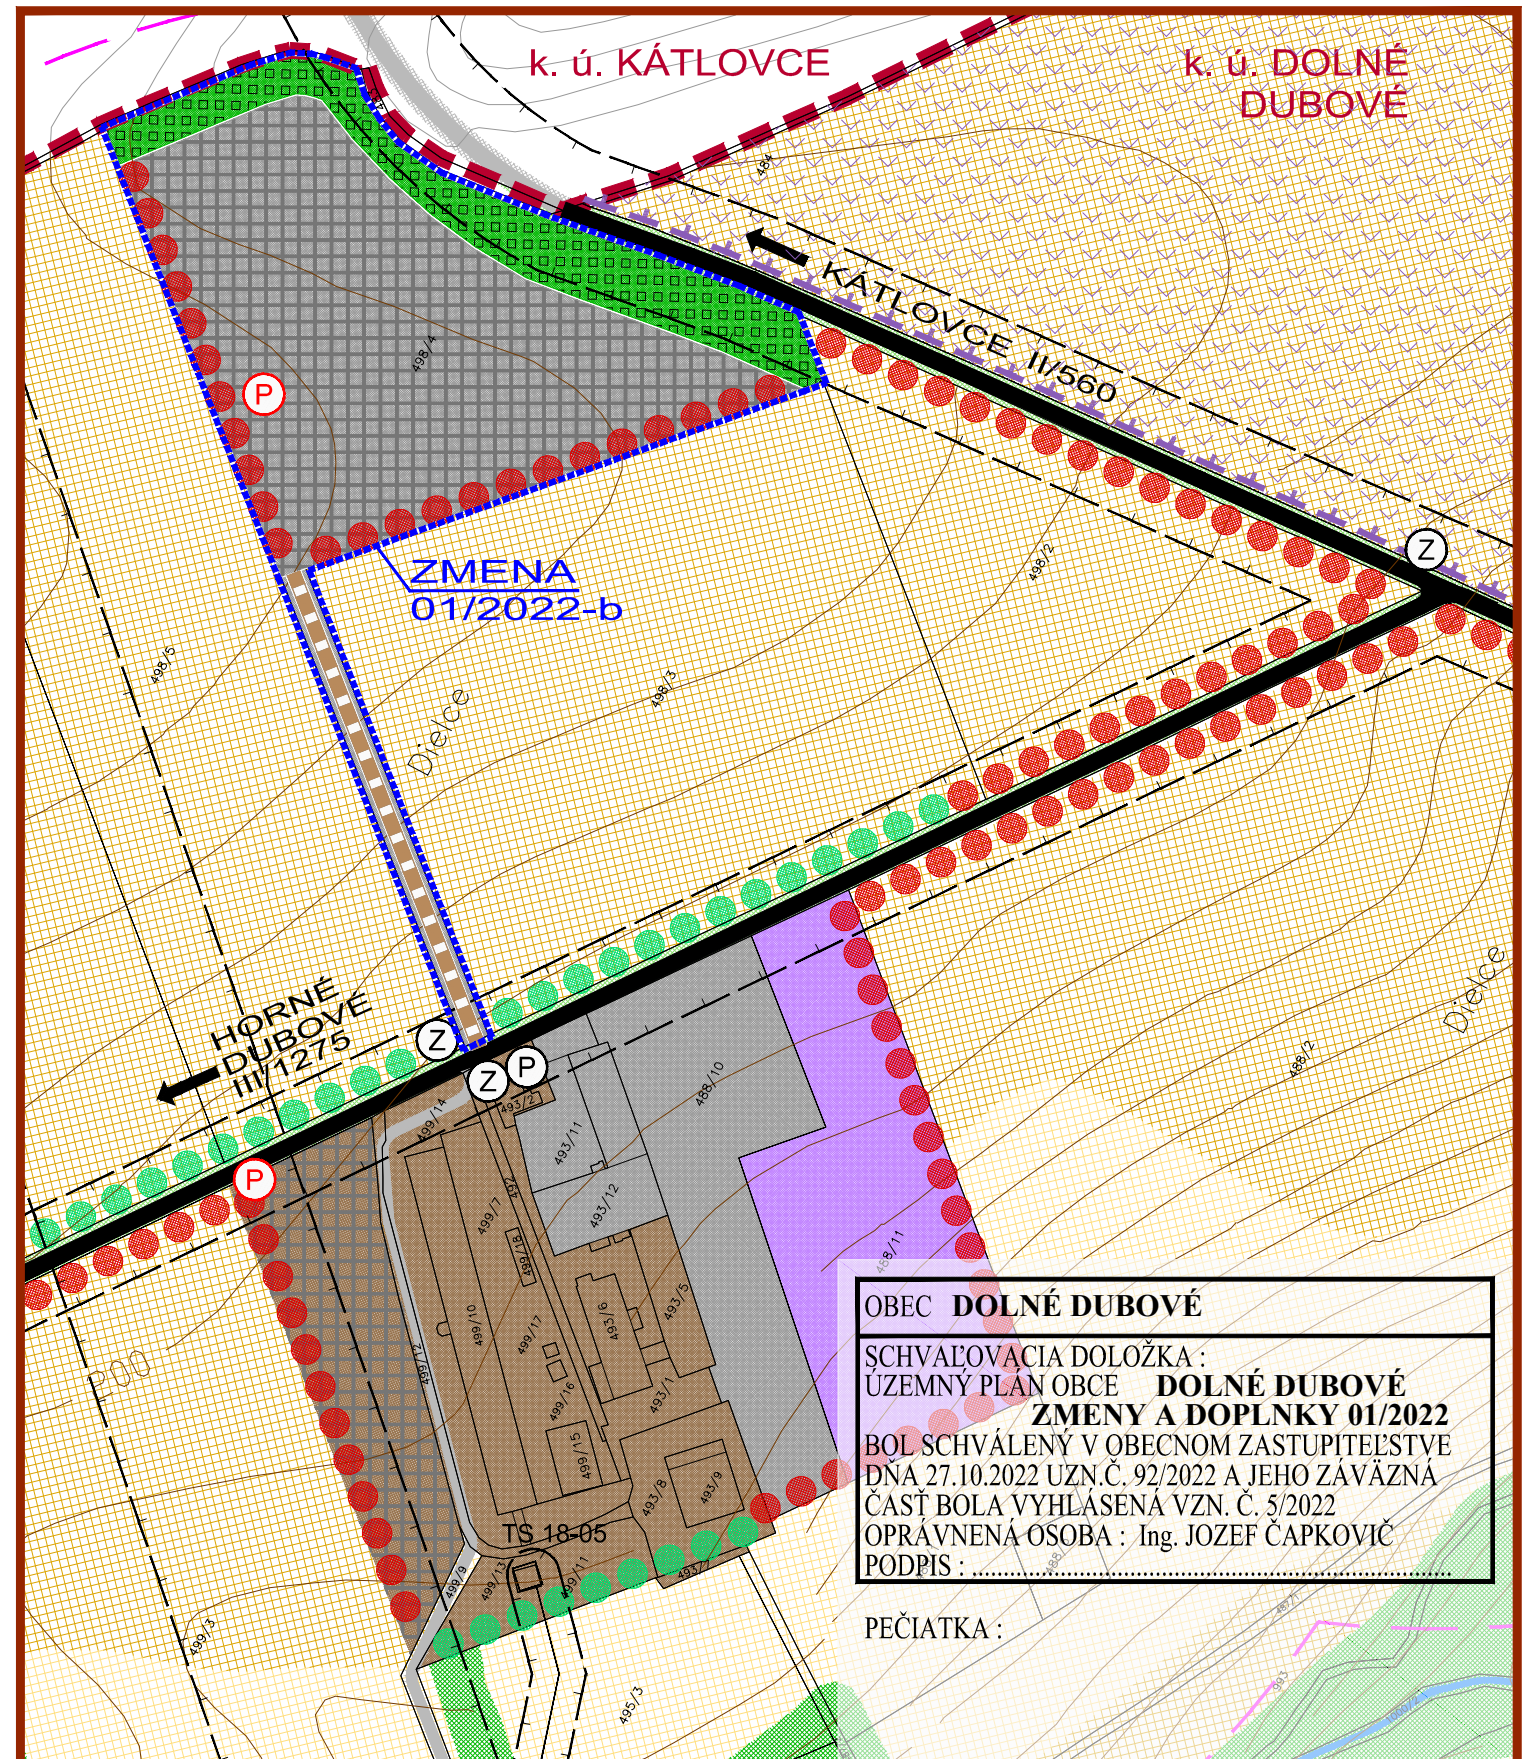

**OBEC DOLNÉ DUBOVÉ**  
 SCHVAĽOVACIA DOLOŽKA :  
 ÚZEMNÝ PLÁN OBCE **DOLNÉ DUBOVÉ**  
**ZMENY A DOPLNKY 01/2022**  
 BOL SCHVÁLENÝ V OBEČNOM ZASTUPITEĽSTVE  
 DŇA 27.10.2022 UZN.Č. 92/2022 A JEHO ZÁVÄZNÁ  
 ČASŤ BOLA VYHLÁSENÁ VZN. Č. 5/2022  
 OPRAVNENÁ OSOBA : Ing. JOZEF ČAPKOVIČ  
 PODPIS : .....


PEČIATKA :

**ZMENY A DOPLNKY 01/2022 - ČISTOPIS**  
**DOLNÉ DUBOVÉ**  
 ÚZEMNÝ PLÁN OBCE M 1:2 880

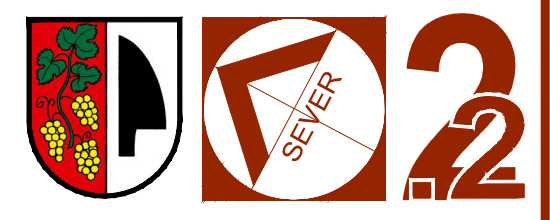


KOMPLEXNÝ VÝKRES  
 PRIESTOROVÉHO USPORIADANIA A  
 FUNKČNÉHO VYUŽÍVANIA ÚZEMIA - **PO ZMENE**

OBJEDNÁVATEĽ: OBEC DOLNÉ DUBOVÉ  
 HL. RIEŠITEĽ: ING. ARCH. EVA KRUPOVÁ  
 SPRACOVANÉ: OKTÓBER, 2022

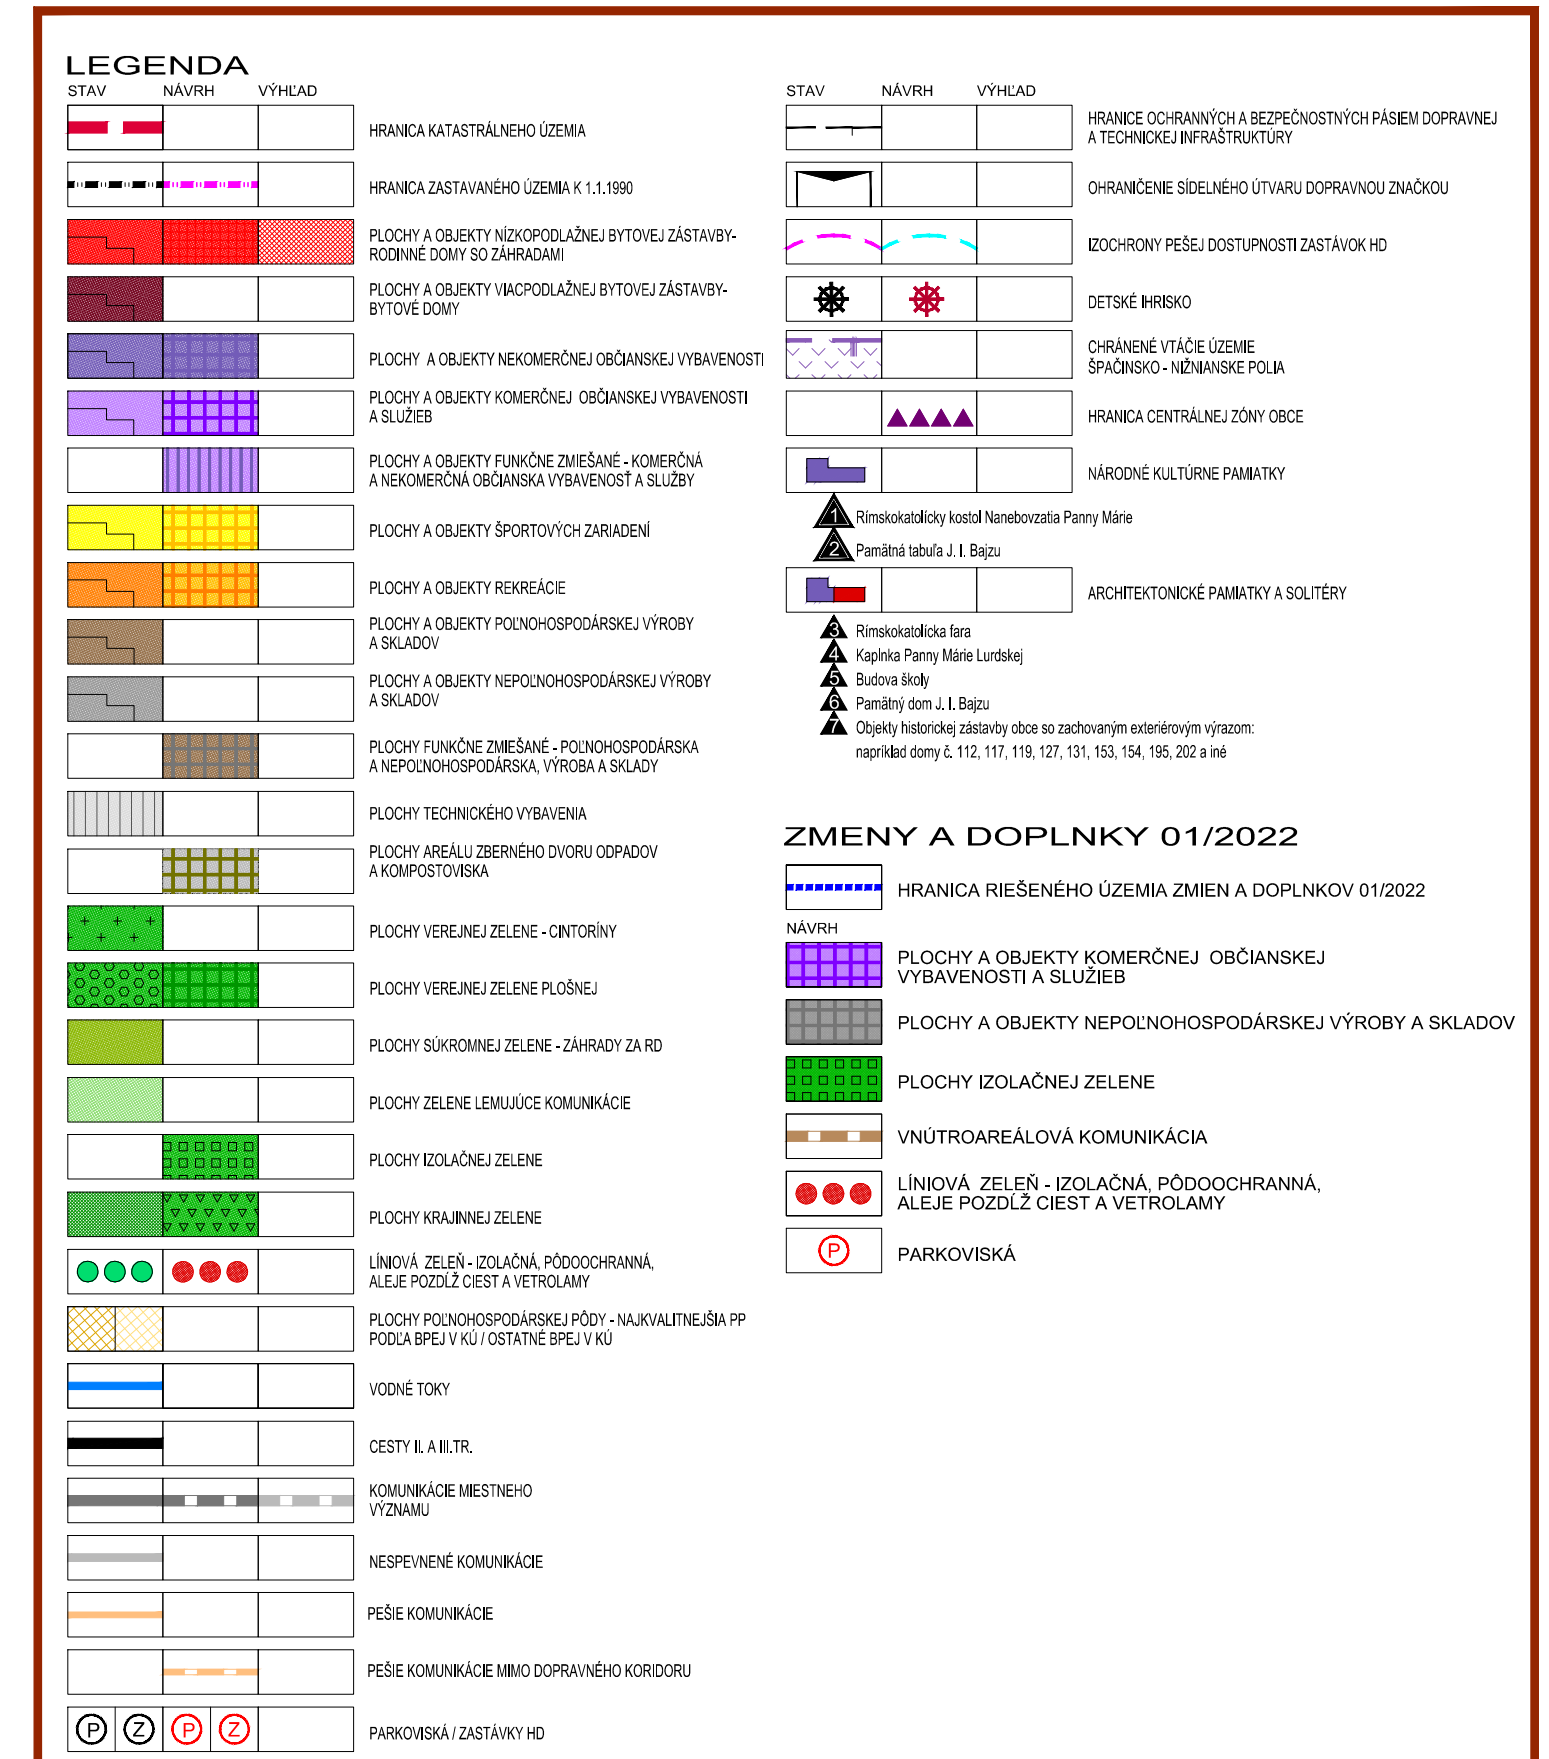

**ZMENY A DOPLNKY 01/2022 - ČISTOPIS**  
**DOLNÉ DUBOVÉ**  
 ÚZEMNÝ PLÁN OBCE M 1:2 880

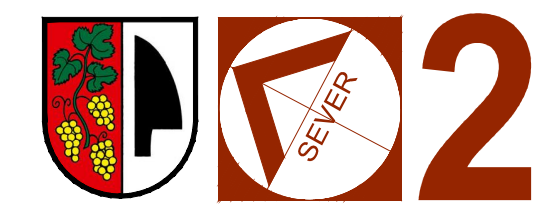

KOMPLEXNÝ VÝKRES  
 PRIESTOROVÉHO USPORIADANIA A  
 FUNKČNÉHO VYUŽÍVANIA ÚZEMIA - **LEGENDA**

OBJEDNÁVATEĽ: OBEC DOLNÉ DUBOVÉ  
 HL. RIEŠITEĽ: ING. ARCH. EVA KRUPOVÁ  
 SPRACOVANÉ: OKTÓBER, 2022