
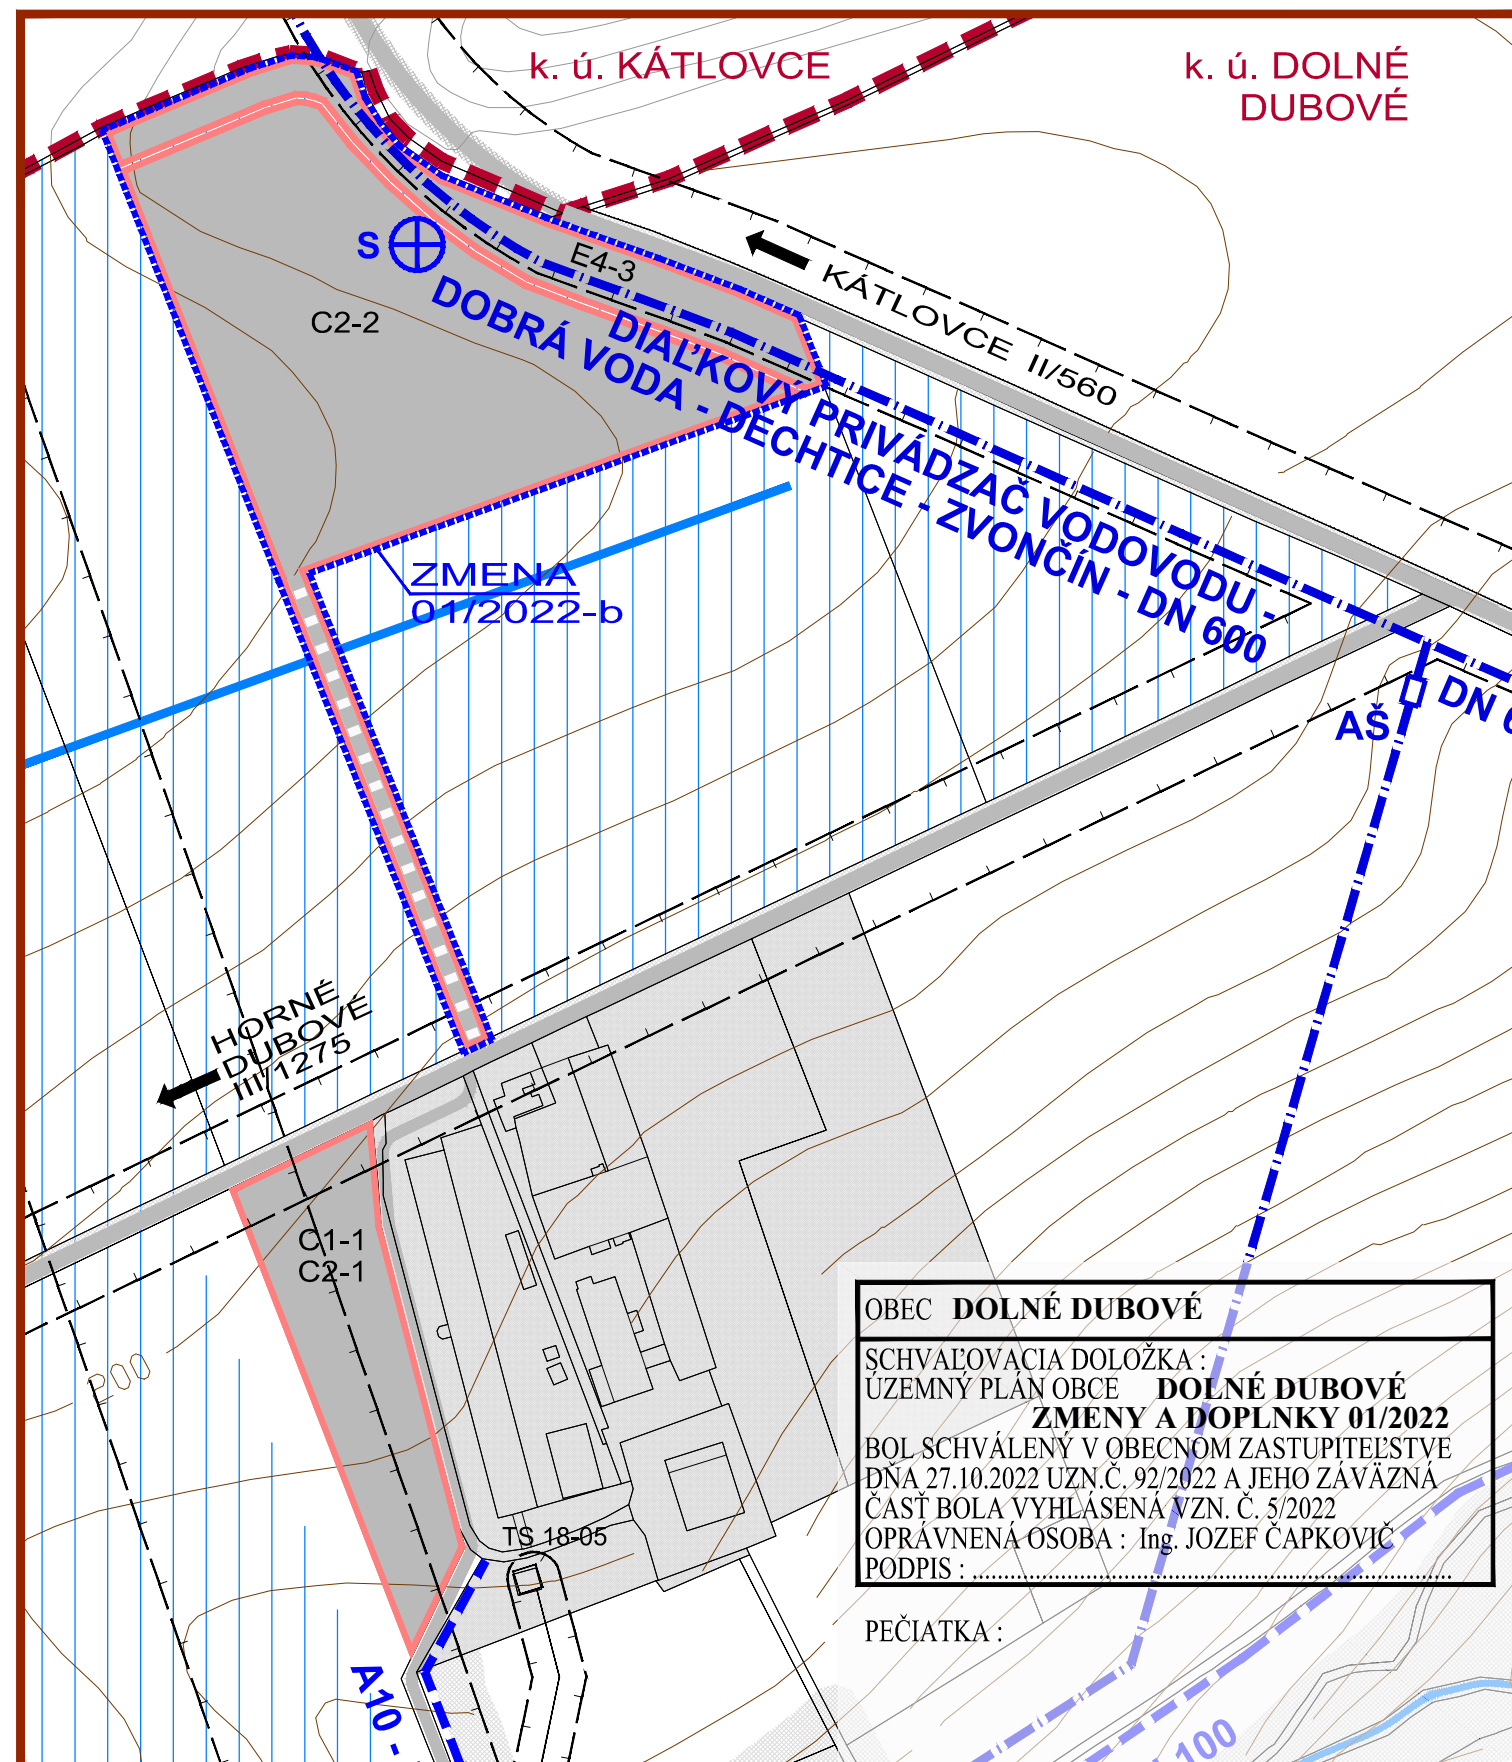


ZMENY A DOPLNKY 01/2022 - ČISTOPIS

DOLNÉ DUBOVÉ
 ÚZEMNÝ PLÁN OBCE M 1:2 880

VÝKRES RIEŠENIA VEREJNÉHO
 TECHNICKÉHO VYBAVENIA
 VODNÉ HOSPODÁRSTVO

OBJEDNÁVATEĽ: OBEC DOLNÉ DUBOVÉ
 HL. RIEŠITEĽ: ING. ARCH. EVA KRUPOVÁ
 SPRACOVANÉ: OKTÓBER, 2022

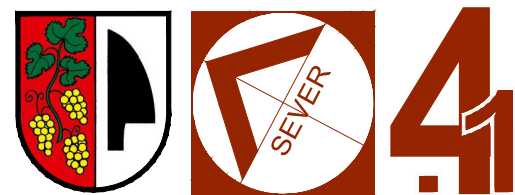


ZMENY A DOPLNKY 01/2022 - ČISTOPIS

DOLNÉ DUBOVÉ
 ÚZEMNÝ PLÁN OBCE M 1:2 880

VÝKRES RIEŠENIA VEREJNÉHO
 TECHNICKÉHO VYBAVENIA
 VODNÉ HOSPODÁRSTVO

OBJEDNÁVATEĽ: OBEC DOLNÉ DUBOVÉ
 HL. RIEŠITEĽ: ING. ARCH. EVA KRUPOVÁ
 SPRACOVANÉ: OKTÓBER, 2022

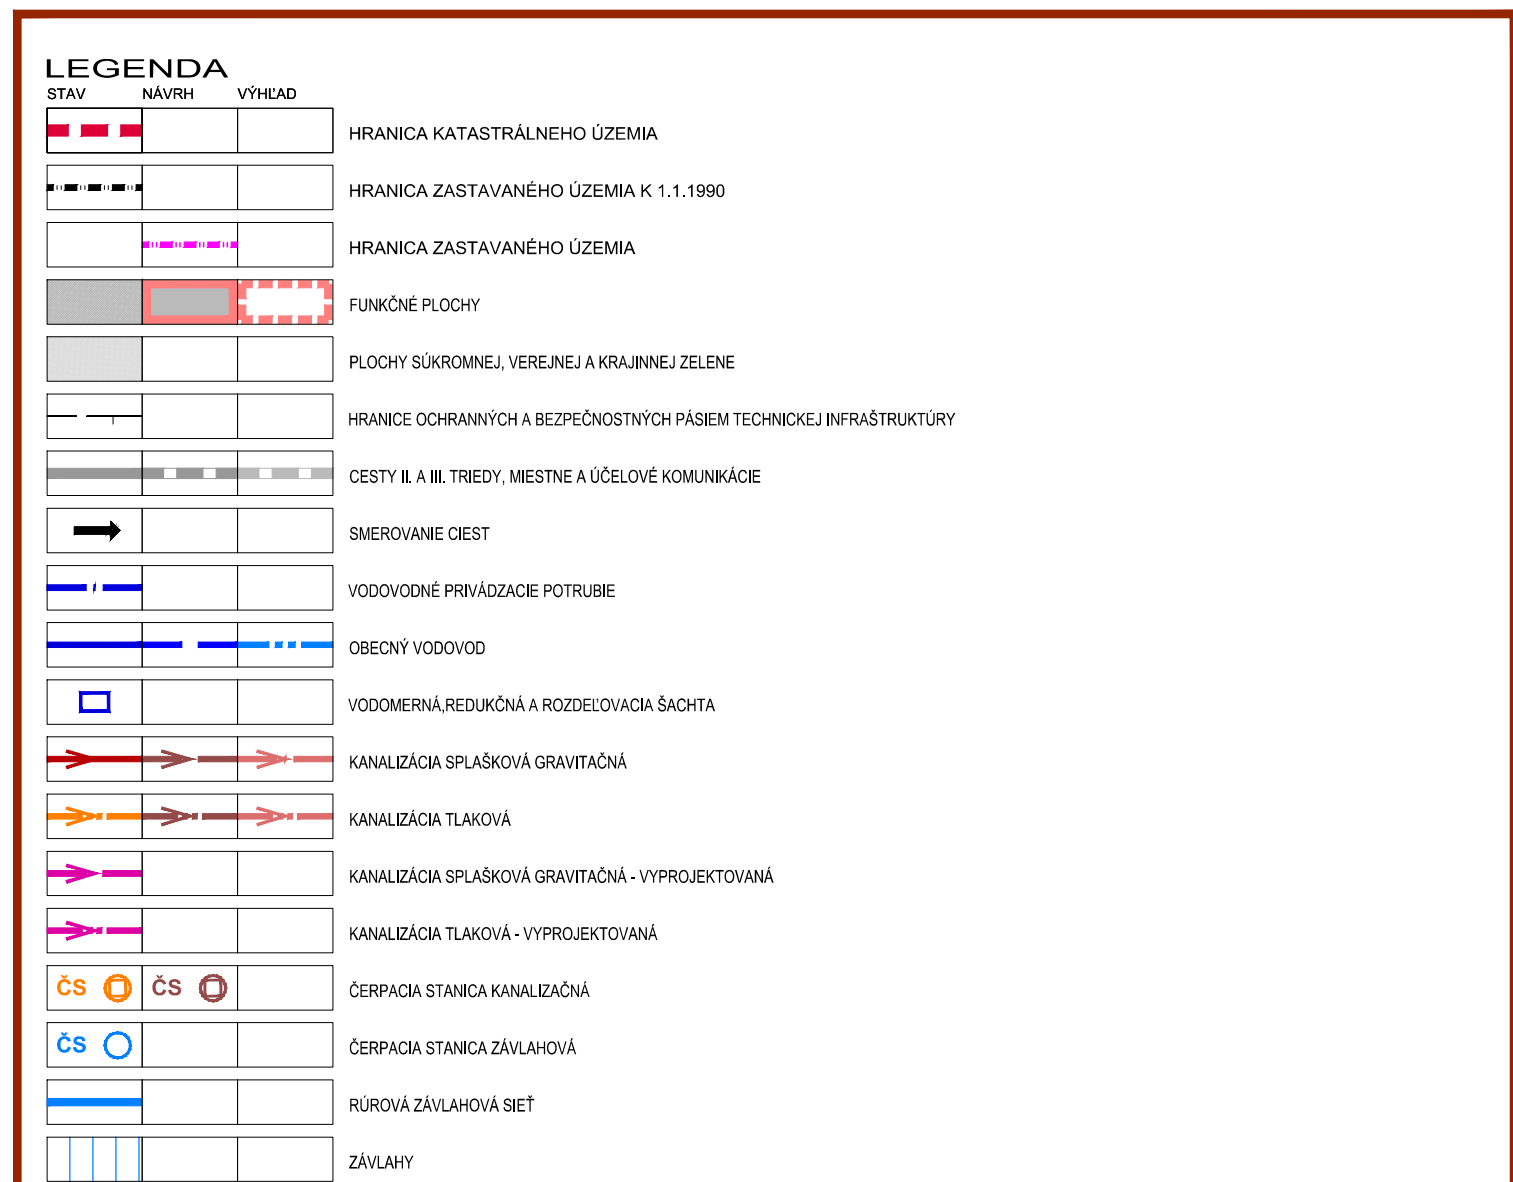

ZMENY A DOPLNKY 01/2022 - ČISTOPIS

DOLNÉ DUBOVÉ
 ÚZEMNÝ PLÁN OBCE M 1:2 880

VÝKRES RIEŠENIA VEREJNÉHO
 TECHNICKÉHO VYBAVENIA
 VODNÉ HOSPODÁRSTVO

OBJEDNÁVATEĽ: OBEC DOLNÉ DUBOVÉ
 HL. RIEŠITEĽ: ING. ARCH. EVA KRUPOVÁ
 SPRACOVANÉ: OKTÓBER, 2022

