ZASTAVOVACIA SITUÁCIA

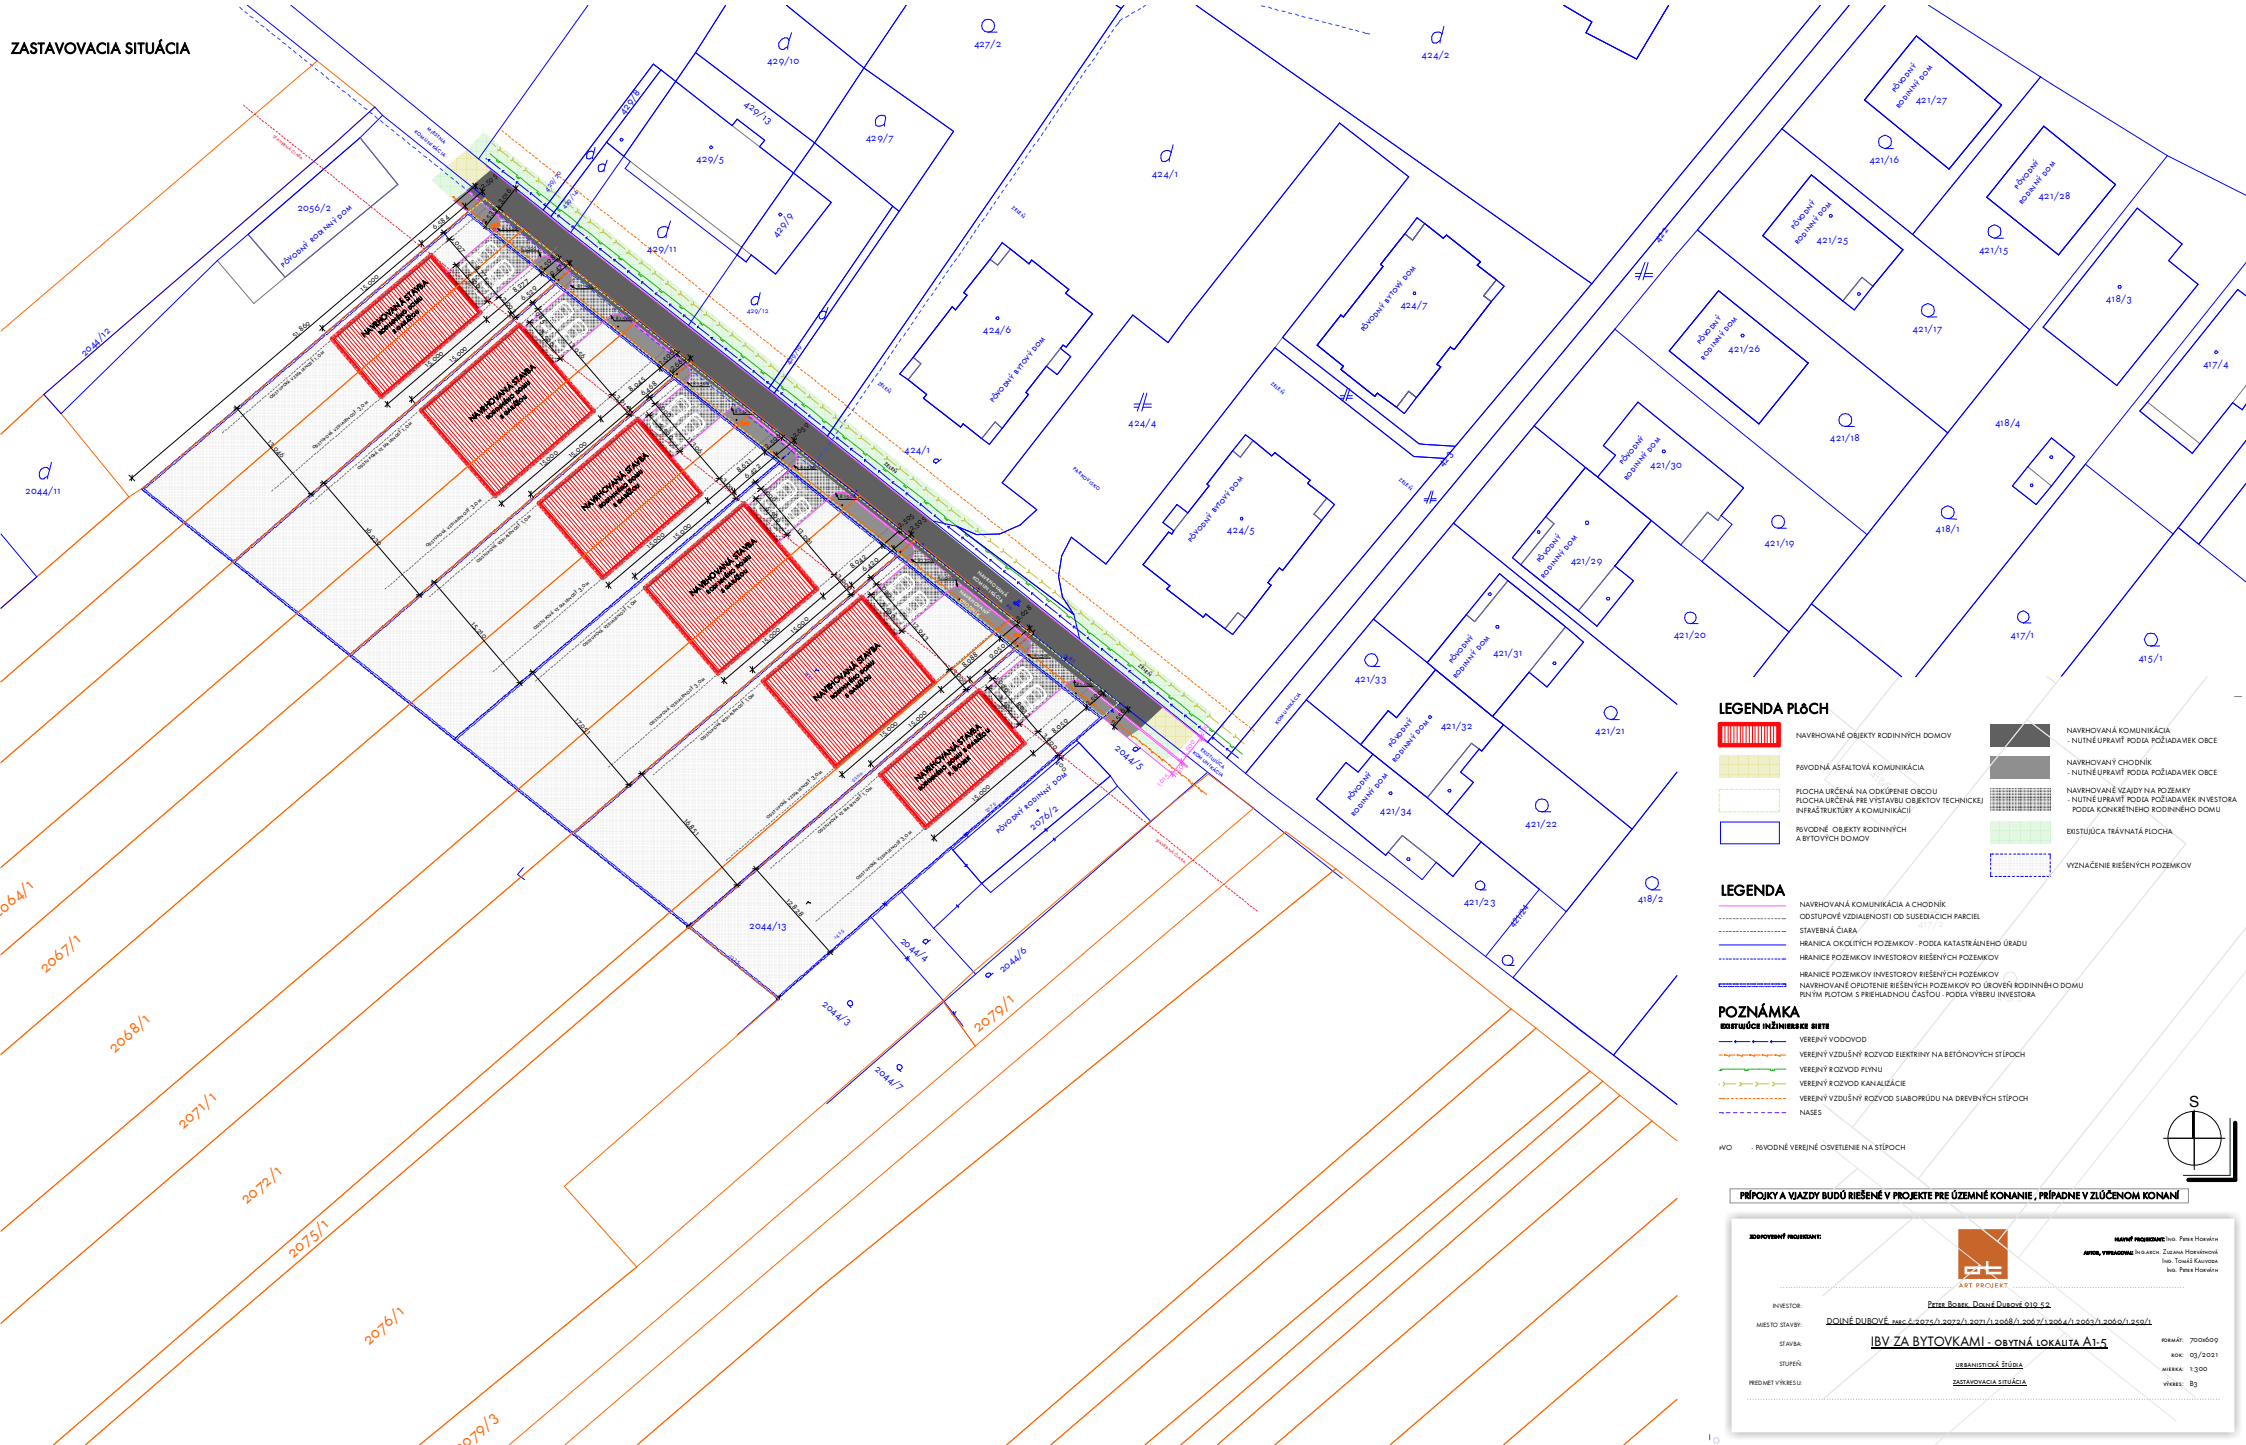

LEGENDA PLôCH

- NAVRHOVANÉ OBJEKTY RODINNÝCH DOMOV
- PÔVODNÁ ASFALTOVÁ KOMUNIKÁCIA
- PLOCHA URČENÁ NA ODKÚPENIE OBCOU
  PLOCHA URČENÁ PRE VÝSTAVBU OBJEKTOV TECHNICKEJ INFRAŠTRUKTÚRY A KOMUNIKÁCIÍ
- PÔVODNÉ OBJEKTY RODINNÝCH A BYTOVÝCH DOMOV
- NAVRHOVANÁ KOMUNIKÁCIA - NUTNÉ UPRAVIŤ PODĽA POŽIADAVIEK OBCE
- NAVRHOVANÝ CHODNÍK - NUTNÉ UPRAVIŤ PODĽA POŽIADAVIEK OBCE
- NAVRHOVANÉ VJAZDY NA POZEMKY - NUTNÉ UPRAVIŤ PODĽA POŽIADAVIEK INVESTORA PODĽA KONKRÉTNEHO RODINNÉHO DOMU
- EXISTUJÚCA TRÁVNATÁ PLOCHA
- VYZNAČENIE RIEŠENÝCH POZEMKOV

LEGENDA

- NAVRHOVANÁ KOMUNIKÁCIA A CHODNÍK
- ODSTUPOVÉ VZDIALENOSTI OD SUSEDIACICH PARCIEL
- STAVEBNÁ ČIARA
- HRANICA OKOLITÝCH POZEMKOV - PODĽA KATASTRÁLNEHO ÚRADU
- HRANICE POZEMKOV INVESTOROV RIEŠENÝCH POZEMKOV
- HRANICE POZEMKOV INVESTOROV RIEŠENÝCH POZEMKOV
  NAVRHOVANÉ OPLOTENIE RIEŠENÝCH POZEMKOV PO ÚROVEŇ RODINNÉHO DOMU PEVNÝM PLOTOM S PRIEHLADNOU ČASŤOU - PODĽA VÝBERU INVESTORA

POZNÁMKA

EXISTUJÚCE INŽINIERSKE SIETE

- VEREJNÝ VODOVOD
- VEREJNÝ VZDUŠNÝ ROZVOD ELEKTRINY NA BETÓNOVÝCH STĺPOCH
- VEREJNÝ ROZVOD PLYNU
- VEREJNÝ ROZVOD KANALIZÁCIE
- VEREJNÝ VZDUŠNÝ ROZVOD SLABOPRÚDU NA DREVENÝCH STĺPOCH
- NASES

VO - PÔVODNÉ VEREJNÉ OSVETLENIE NA STĺPOCH

S

PRÍPOJKY A VJAZDY BUDÚ RIEŠENÉ V PROJEKTE PRE ÚZEMNÉ KONANIE, PRÍPADNE V ZLÚČENOM KONANÍ

ZODPOVEDNÝ PROJEKTANT:

HLAVNÝ PROJEKTANT: Ing. Peter Horváth

AUTOR, VYPRACOVAL: Ing.arch. Zuzana Horváthová
Ing. Tomáš Kaluvoda
Ing. Peter Horváth

ART PROJEKT

INVESTOR:	Peter Borek, Dolné Dubové 919 52
MIESTO STAVBY:	DOLNÉ DUBOVÉ parc.č.2075/1,2072/1,2071/1,2068/1,2067/1,2064/1,2063/1,2060/1,2591/1
STAVBA:	IBV ZA BYTOVKAMI - obytná lokalita A1-5
STUPEŇ:	URBANISTICKÁ ŠTÚDIA
PREDMET VÝKRESU:	ZASTAVOVACIA SITUÁCIA

FORMÁT: 700x600
ROK: 03/2021
MIERKA: 1:300
VÝKRES: B3