


SITUÁCIA ŠIRŠÍCH VZŤAHOV

SMER KÁTLOVCE



LEGENDA PLÔCH

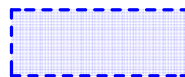

VYZNAČENIE RIEŠENÝCH POZEMKOV



KN STAV

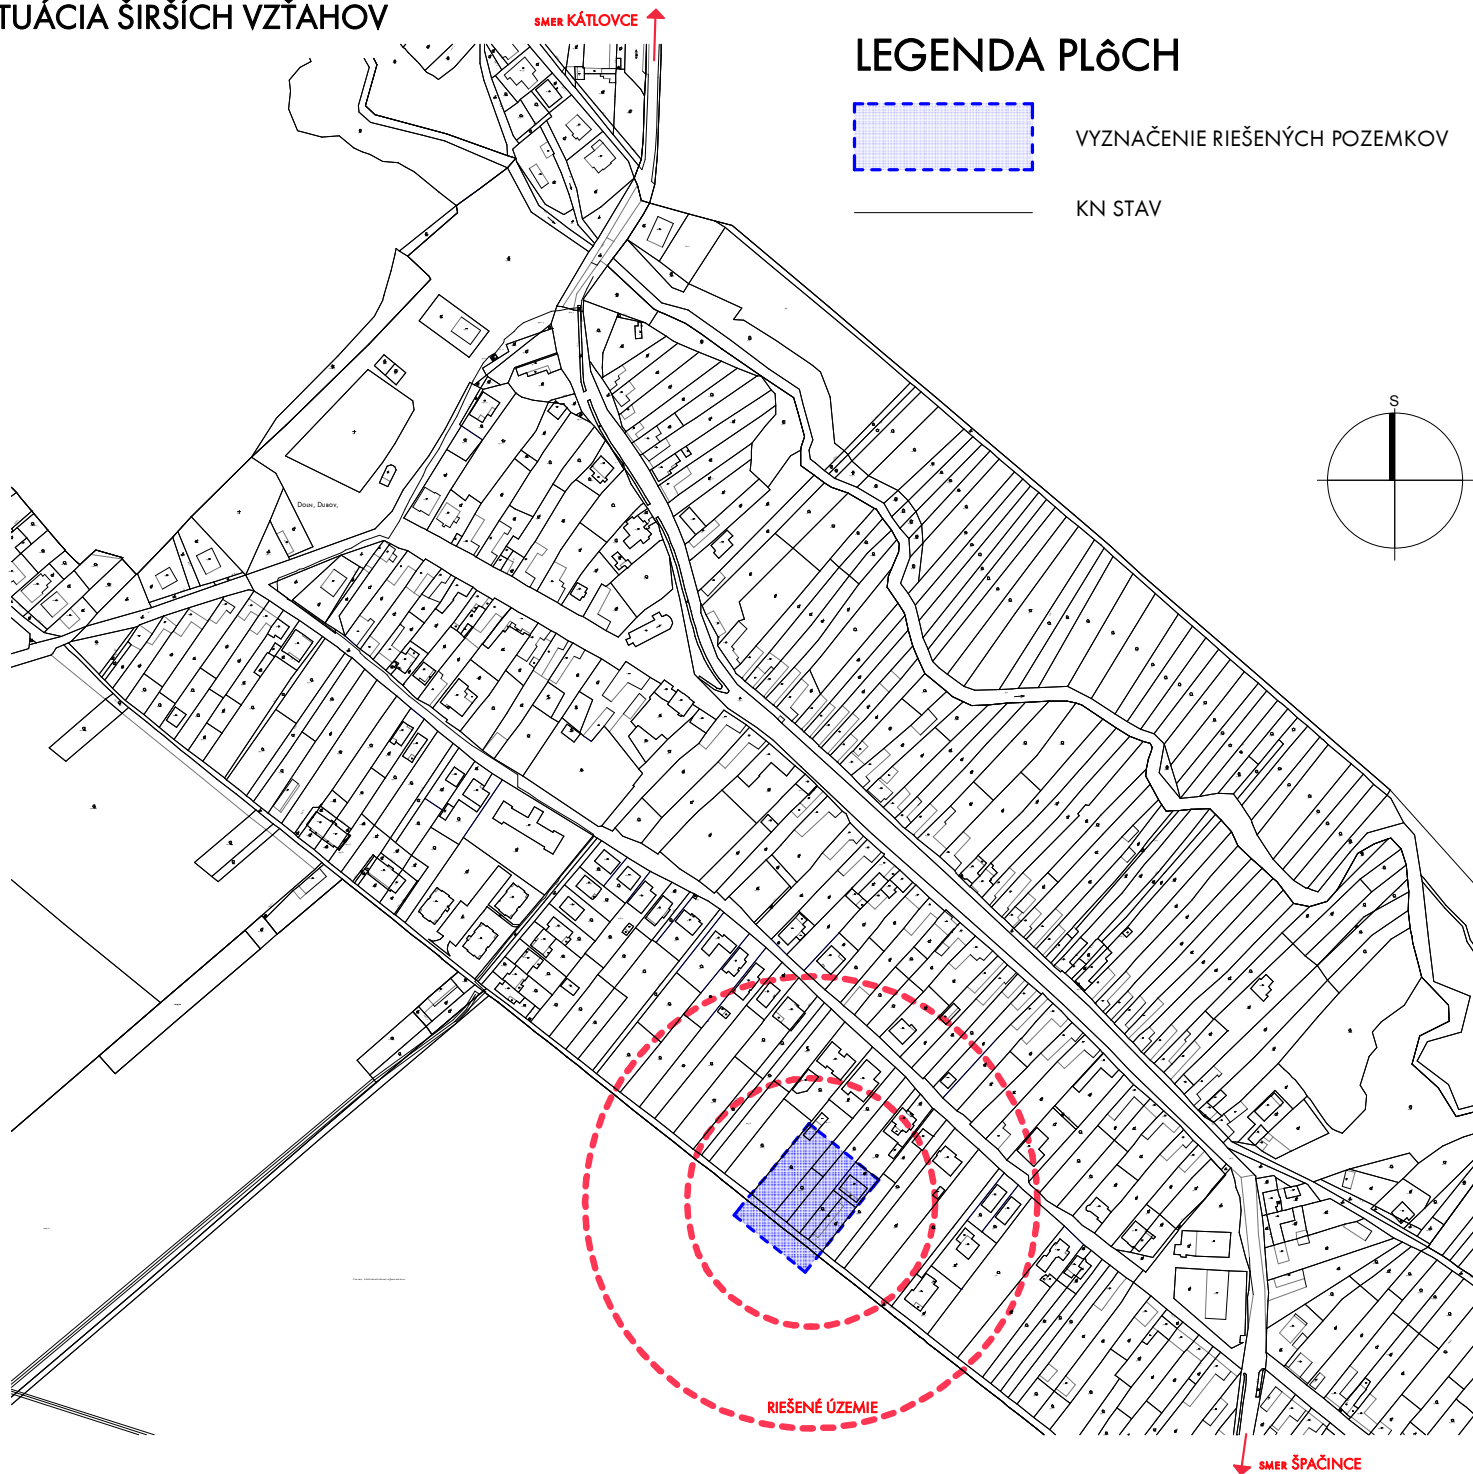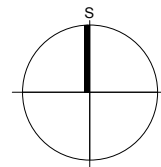

ZODPOVEDNÝ PROJEKTANT:



ART PROJEKT

HLAVNÝ PROJEKTANT: ING. PETER HORVÁTH

AUTOR, VYPRACOVAL: ING.ARCH. ZUZANA HORVÁTHOVÁ
ING. TOMÁŠ KALIVODA
ING. PETER HORVÁTH

INVESTOR:

LADISLAV HOLEC , DECHTICE 542 , DECHTICE 919 53

MIESTO STAVBY:

DOLNÉ DUBOVÉ, PARC.Č.:400/2

STAVBA:

IBV - ČASŤ OBYTNEJ LOKALITY "ZÁHUMNIE A1-4"

STUPEŇ:

URBANISTICKÁ ŠTÚDIA

PREDMET VÝKRESU:

SITUÁCIA ŠIRŠÍCH VZŤAHOV

FORMÁT: 700x609

ROK: 08/2021

MIERKA:

VÝKRES: B1