


OBEC **DOLNÉ DUBOVÉ**
 SCHVAĽOVACIA DOLOŽKA :
 ÚZEMNÝ PLÁN OBCE **DOLNÉ DUBOVÉ**
ZMENY A DOPLNKY 01/2022
 BOL SCHVÁLENÝ V OBEČNOM ZASTUPITEĽSTVE
 DŇA 27.10.2022 UZN.Č. 92/2022 A JEHO ZÁVÄZNÁ
 ČASŤ BOLA VYHLÁSENÁ VZN. Č. 5/2022
 OPRAVNENÁ OSOBA : Ing. JOZEF ČAPKOVIČ
 PODPIS :


PEČIATKA :

ZMENY A DOPLNKY 01/2022 - ČISTOPIS
DOLNÉ DUBOVÉ
 ÚZEMNÝ PLÁN OBCE M 1:2 880

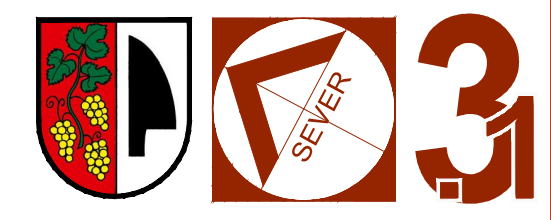

VÝKRES RIEŠENIA VEREJNÉHO
 DOPRAVNÉHO VYBAVENIA


OBJEDNÁVATEĽ: OBEC DOLNÉ DUBOVÉ
 HL. RIEŠITEĽ: ING. ARCH. EVA KRUPOVÁ
 SPRACOVANÉ: OKTÓBER, 2022

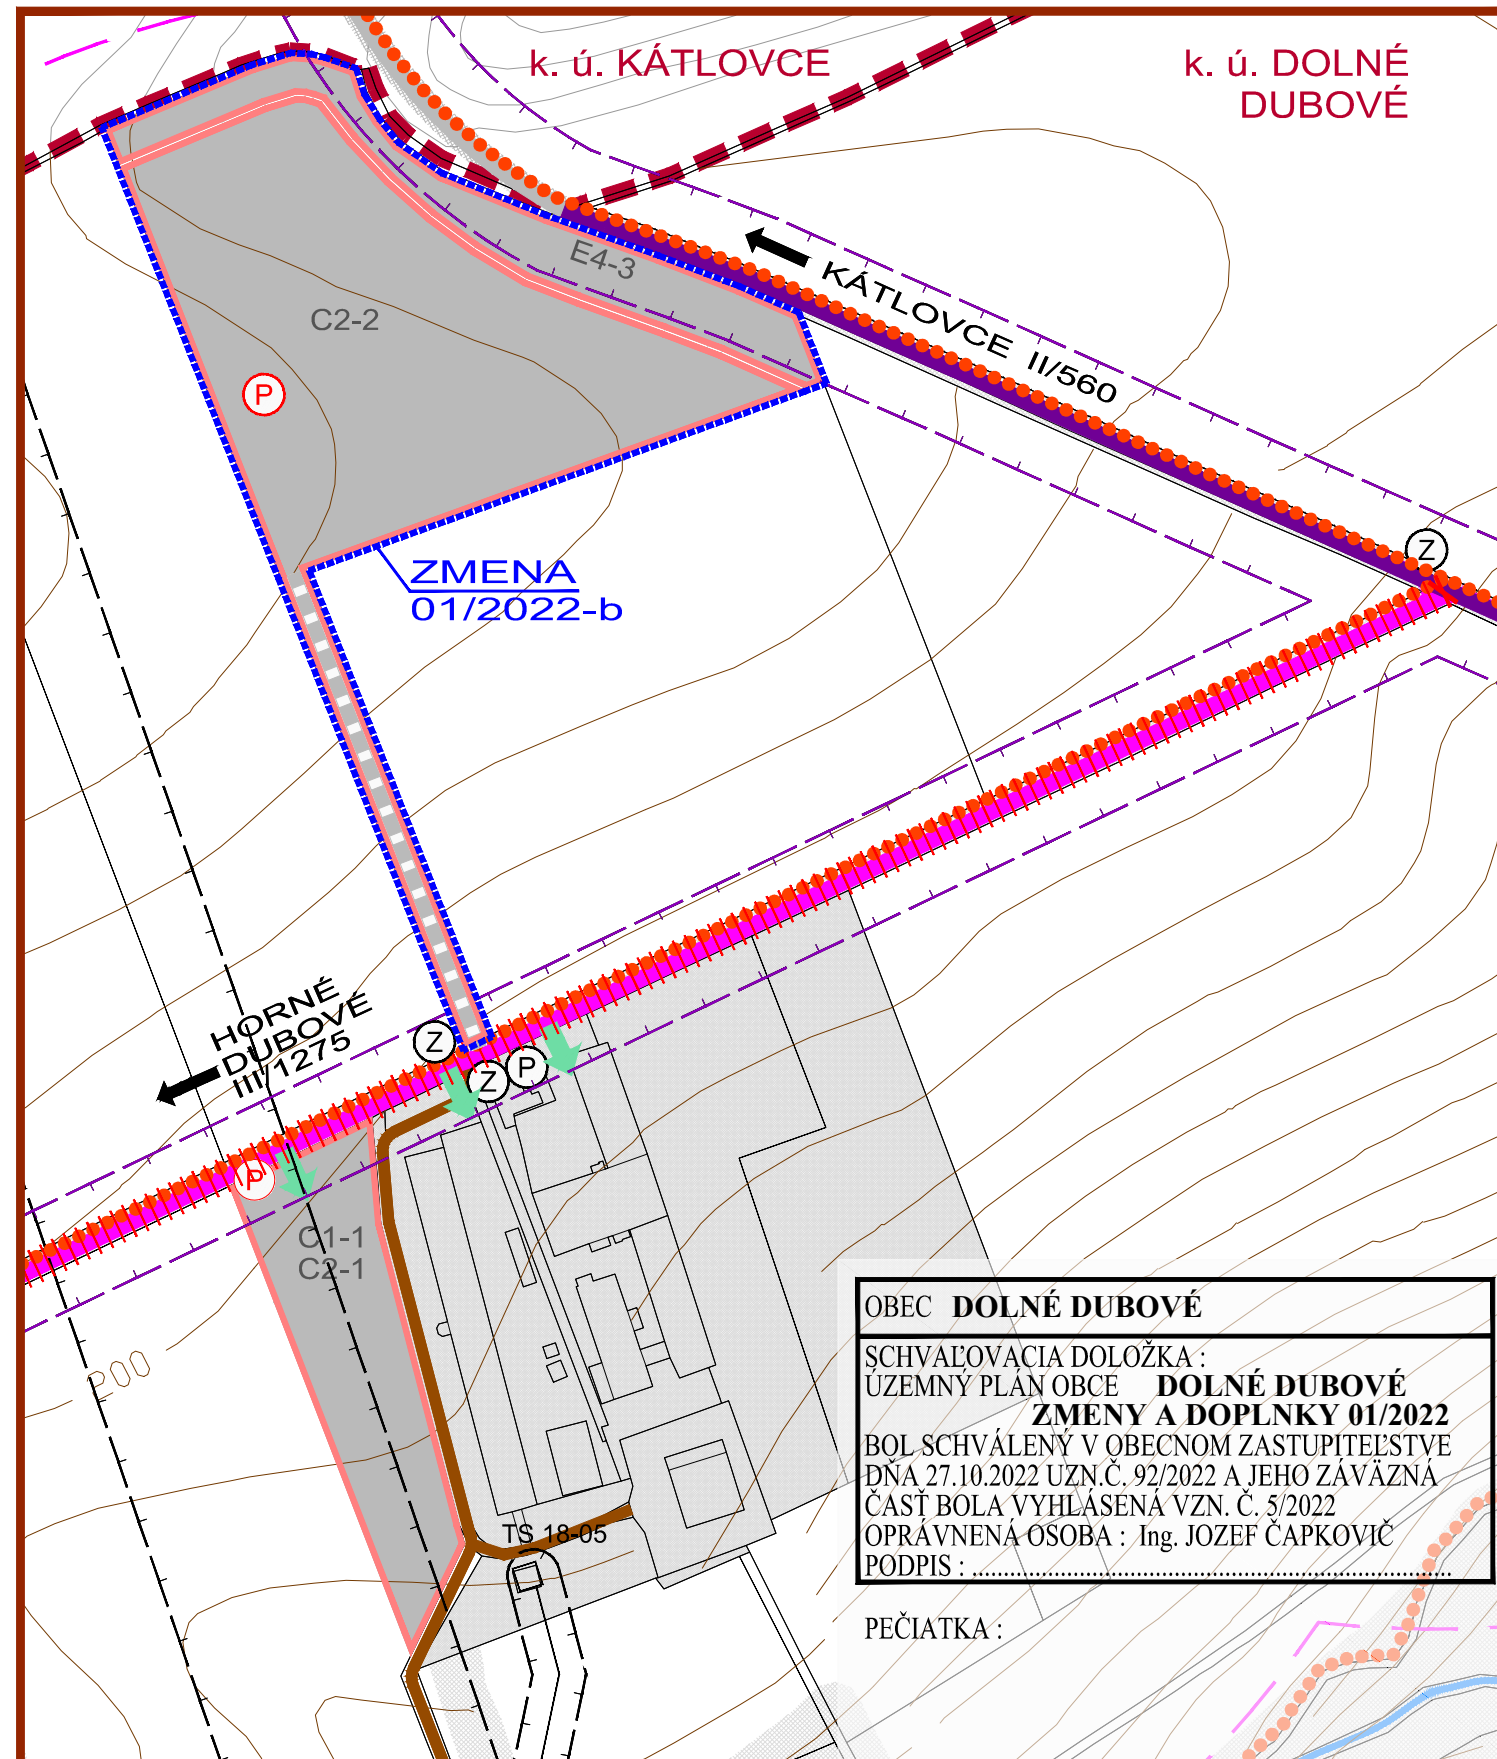

OBEC **DOLNÉ DUBOVÉ**
 SCHVAĽOVACIA DOLOŽKA :
 ÚZEMNÝ PLÁN OBCE **DOLNÉ DUBOVÉ**
ZMENY A DOPLNKY 01/2022
 BOL SCHVÁLENÝ V OBEČNOM ZASTUPITEĽSTVE
 DŇA 27.10.2022 UZN.Č. 92/2022 A JEHO ZÁVÄZNÁ
 ČASŤ BOLA VYHLÁSENÁ VZN. Č. 5/2022
 OPRAVNENÁ OSOBA : Ing. JOZEF ČAPKOVIČ
 PODPIS :


PEČIATKA :

ZMENY A DOPLNKY 01/2022 - ČISTOPIS
DOLNÉ DUBOVÉ
 ÚZEMNÝ PLÁN OBCE M 1:2 880

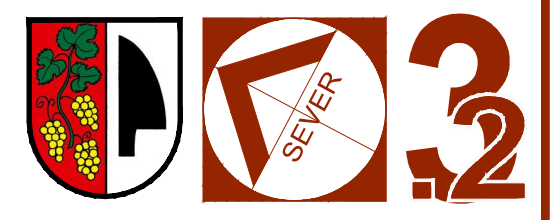


VÝKRES RIEŠENIA VEREJNÉHO
 DOPRAVNÉHO VYBAVENIA

OBJEDNÁVATEĽ: OBEC DOLNÉ DUBOVÉ
 HL. RIEŠITEĽ: ING. ARCH. EVA KRUPOVÁ
 SPRACOVANÉ: OKTÓBER, 2022

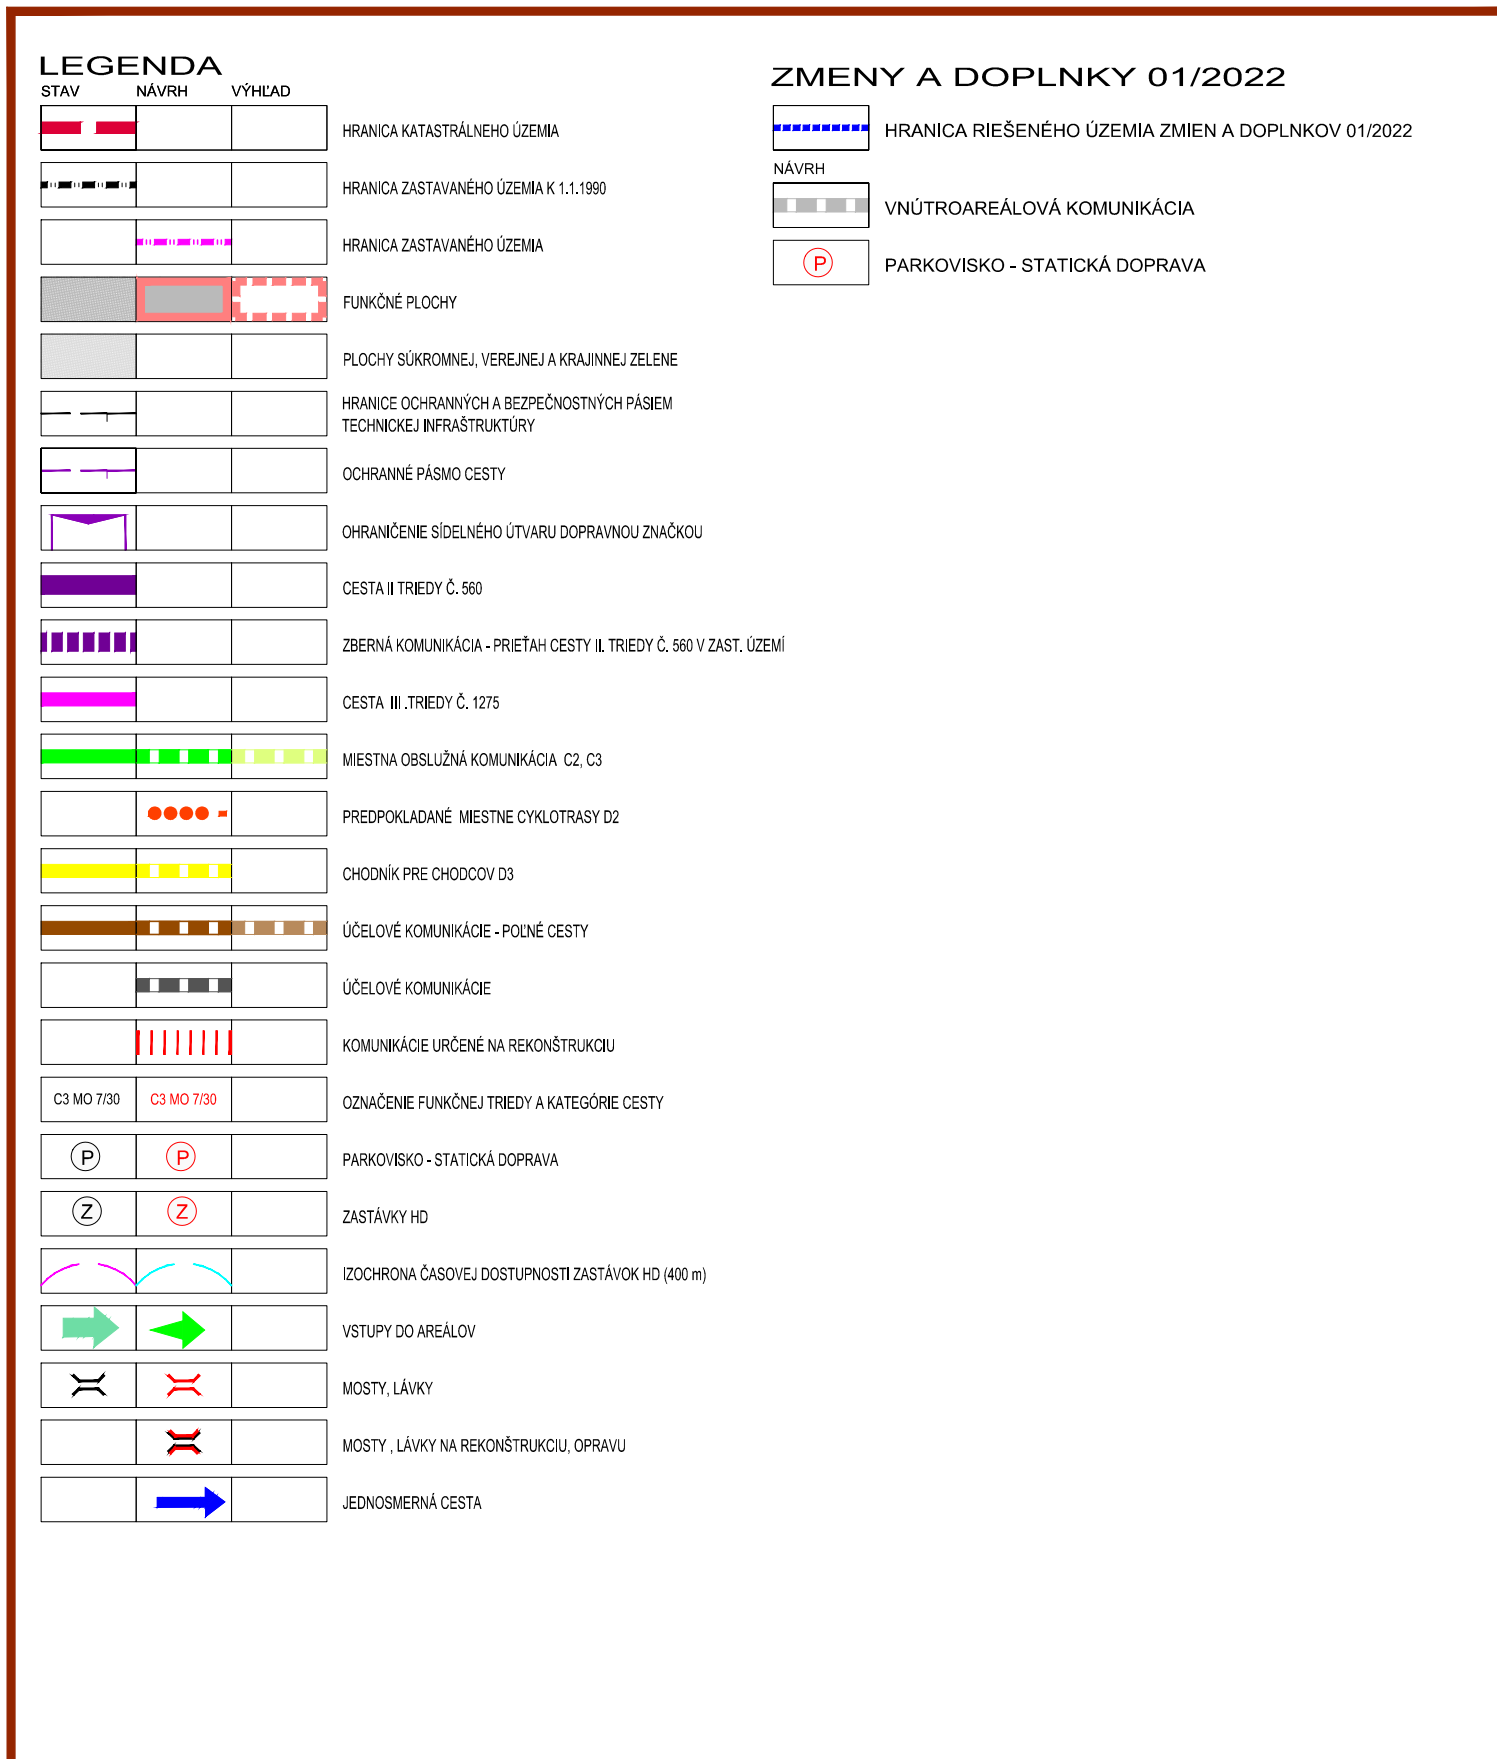

ZMENY A DOPLNKY 01/2022 - ČISTOPIS
DOLNÉ DUBOVÉ
 ÚZEMNÝ PLÁN OBCE M 1:2 880

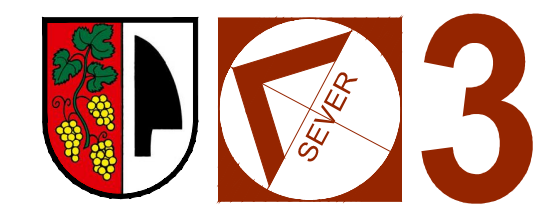

VÝKRES RIEŠENIA VEREJNÉHO
 DOPRAVNÉHO VYBAVENIA

OBJEDNÁVATEĽ: OBEC DOLNÉ DUBOVÉ
 HL. RIEŠITEĽ: ING. ARCH. EVA KRUPOVÁ
 SPRACOVANÉ: OKTÓBER, 2022