


# ÚZEMNÝ PLÁN OBCE DOLNÉ DUBOVÉ

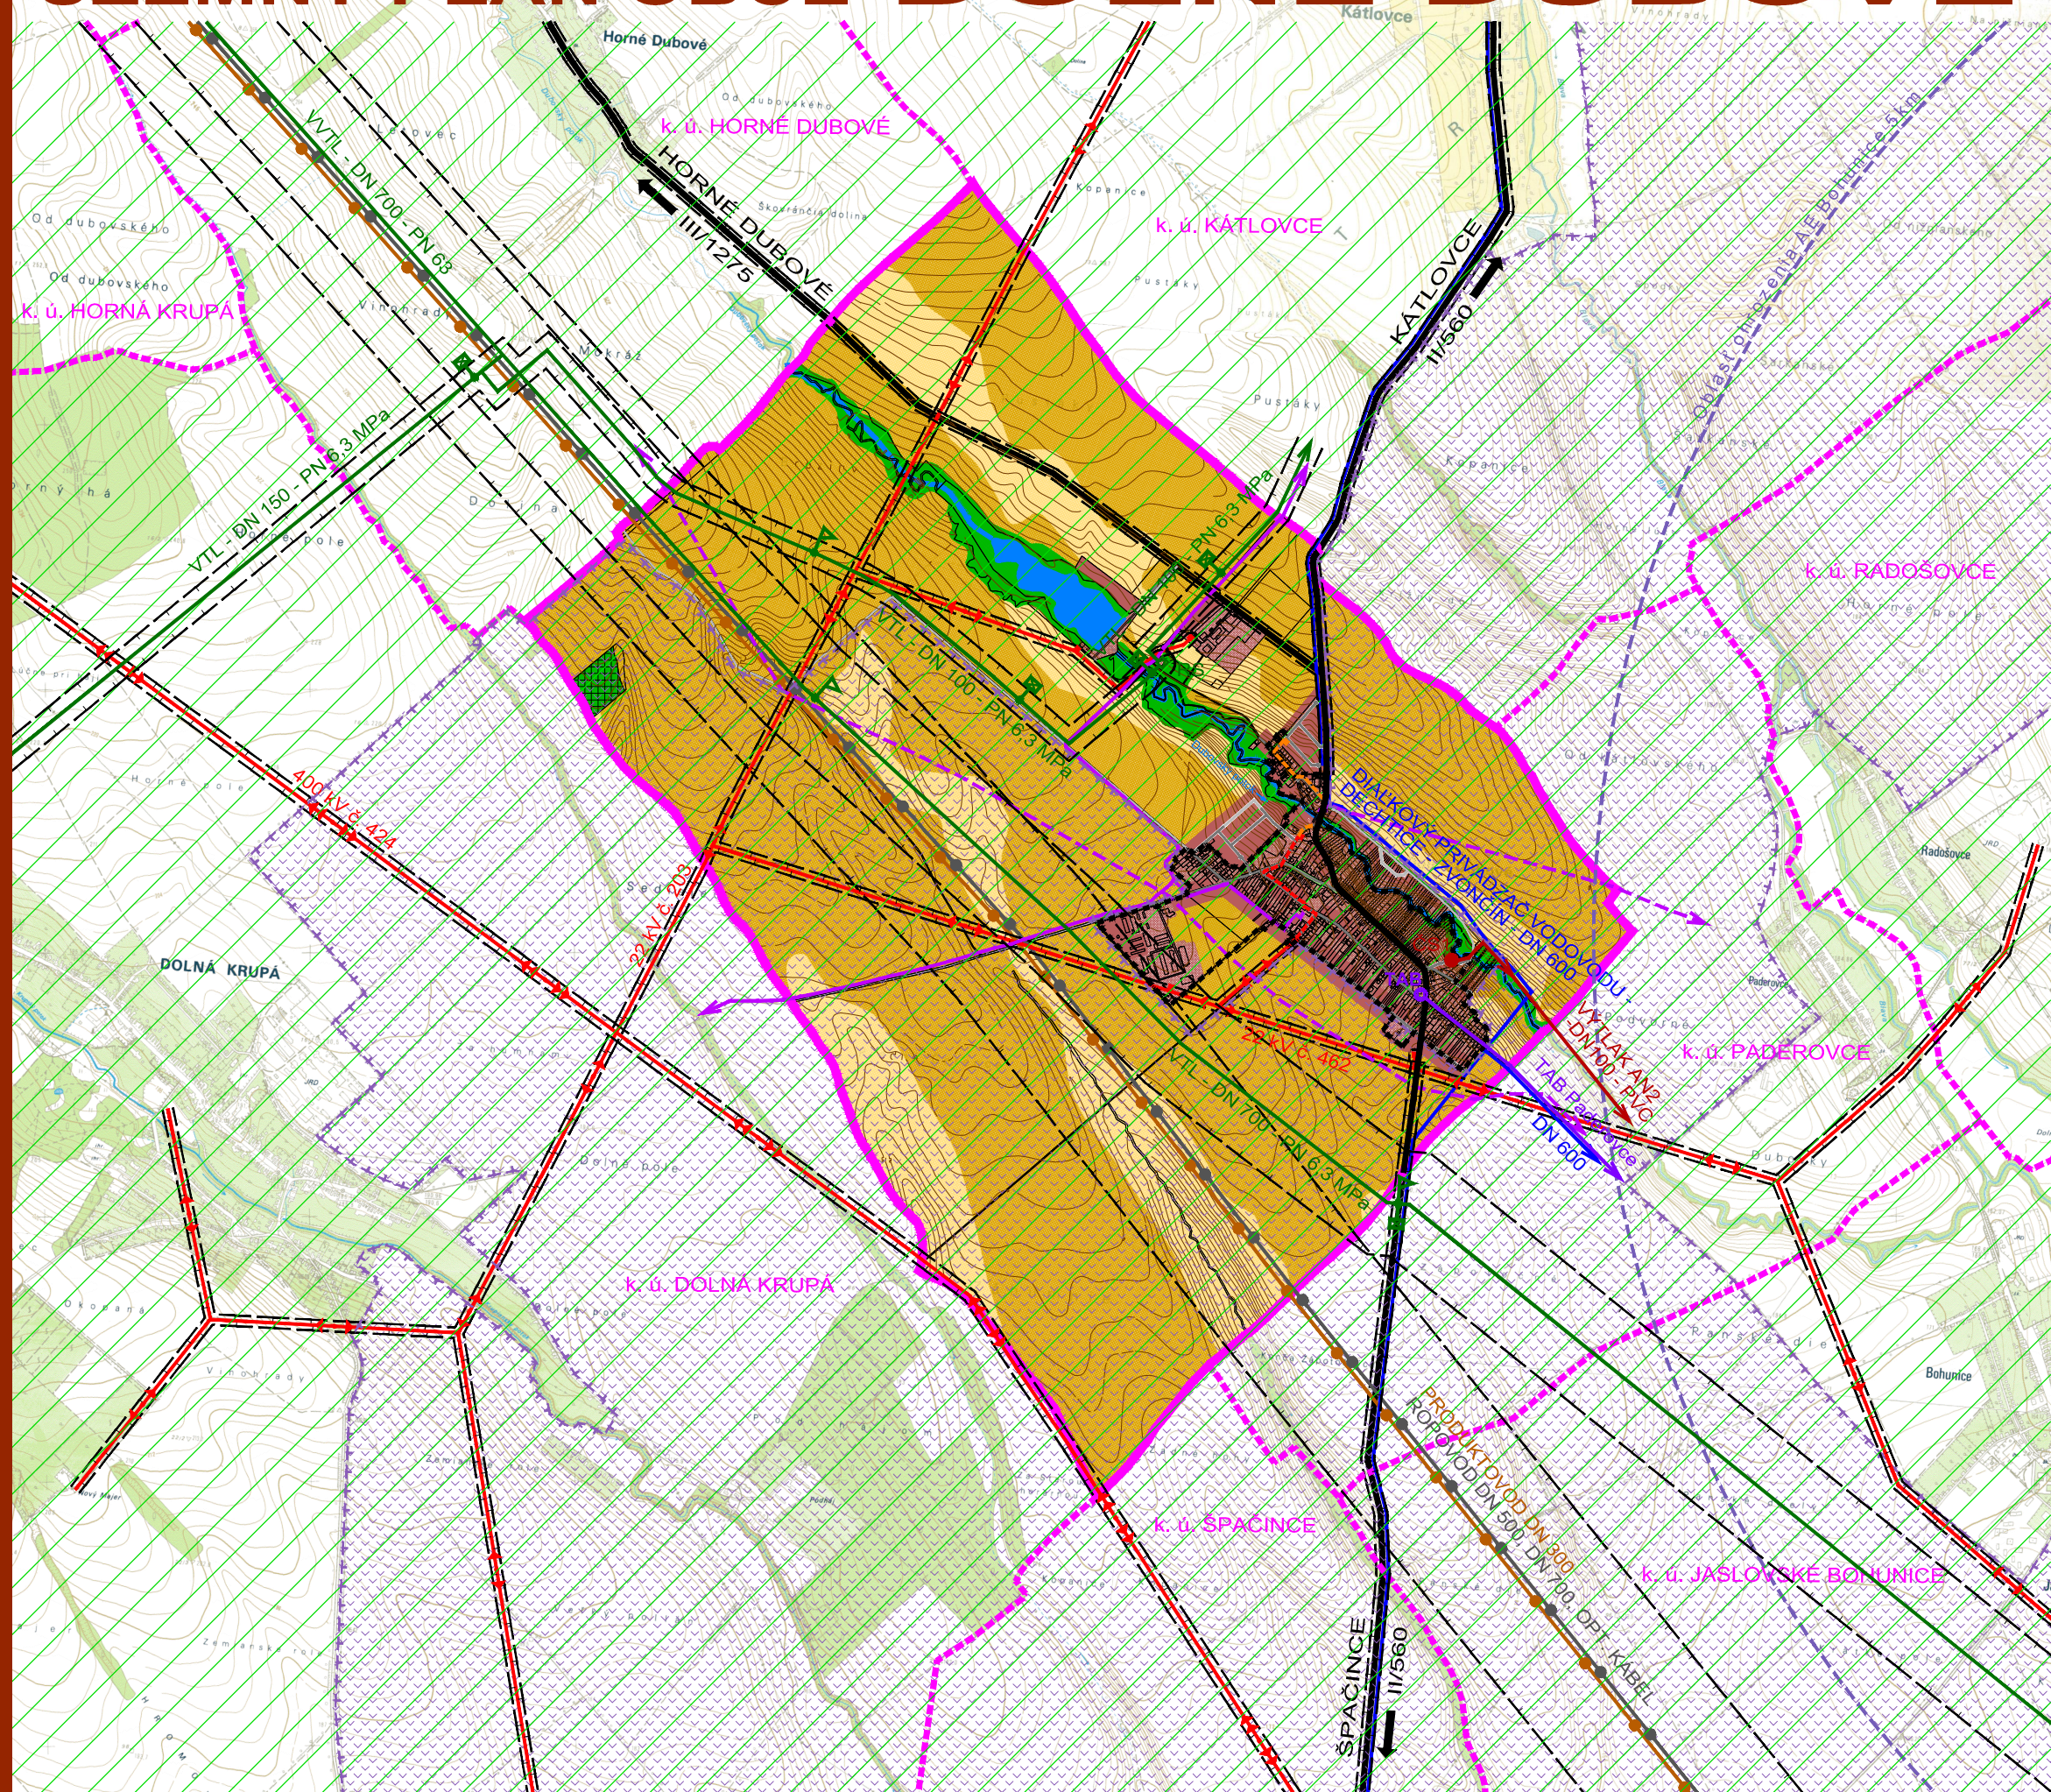


## LEGENDA :

Stav	Návrh	
		Hranica katastr. územia obce Dolné Dubové
		Hranice katastr. území susedných obcí
		Hranica zastavaného územia k 1.1.1990
		Hranica zastavaného územia
		Zastavané plochy
		Orná pôda - najkvalitnejšia PP podľa BPEJ v katastrálnom území
		Orná pôda - ostatné BPEJ v katastrálnom území
		Nelesná drevinná vegetácia
		Lesná drevinná vegetácia
		Vodné toky a plochy
		Ochranné a bezpečnostné pásma všetkých druhov
		Cesty II. a III. triedy
		Vzdušné vedenie elektriny 110kV, 220 kV A 400 kV
		Vzdušné vedenie elektriny 22 kV
		Káblové vedenie elektriny 22 kV
		VVTL plynovod
		Ropovod
		Produktovod
		Kanalizačný zberač
		Vodovod
		Dialkové káble metalické / optické
		Chránené vtáčie územie Špačinsko - nižnianske polia
		Prieskumné územie (PÚ) Trnava - horľavý zemný plyn (P3/14) s platnosťou do 31.3.2018

**OBEC DOLNÉ DUBOVÉ**  
**SCHVAĽOVACIA DOLOŽKA :**  
**ÚZEMNÝ PLÁN OBCE DOLNÉ DUBOVÉ**  
 BOL SCHVÁLENÝ V OBECNOM ZASTUPITELSTVE  
 DŇA 22.10.2020 UZN.Č. 60/2020 A JEHO ZÁVÄZNÁ  
 ČASŤ BOLA VYHLÁSENÁ VZN. Č.4/2020  
 A NADOBÚDA ÚČINNOSŤ DŇA 8.11.2020  
 OPRÁVNENÁ OSOBA : Ing. JOZEF ČAPKOVIČ  
 PODPIS : .....

PEČIATKA :

**ČISTOPIS**  
**DOLNÉ DUBOVÉ**  
 ÚZEMNÝ PLÁN OBCE M 1:25 000

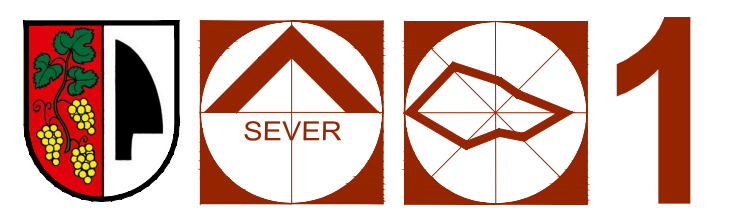

VÝKRES ŠIRŠÍCH VZŤAHOV

OBJEDNÁVATEĽ: OBEC DOLNÉ DUBOVÉ  
 HL. RIEŠITEĽ: ING. ARCH. EVA KRUPOVÁ  
 SPRACOVANÉ: SEPTEMBER, 2020