


KOORDINAČNÁ SITUÁCIA

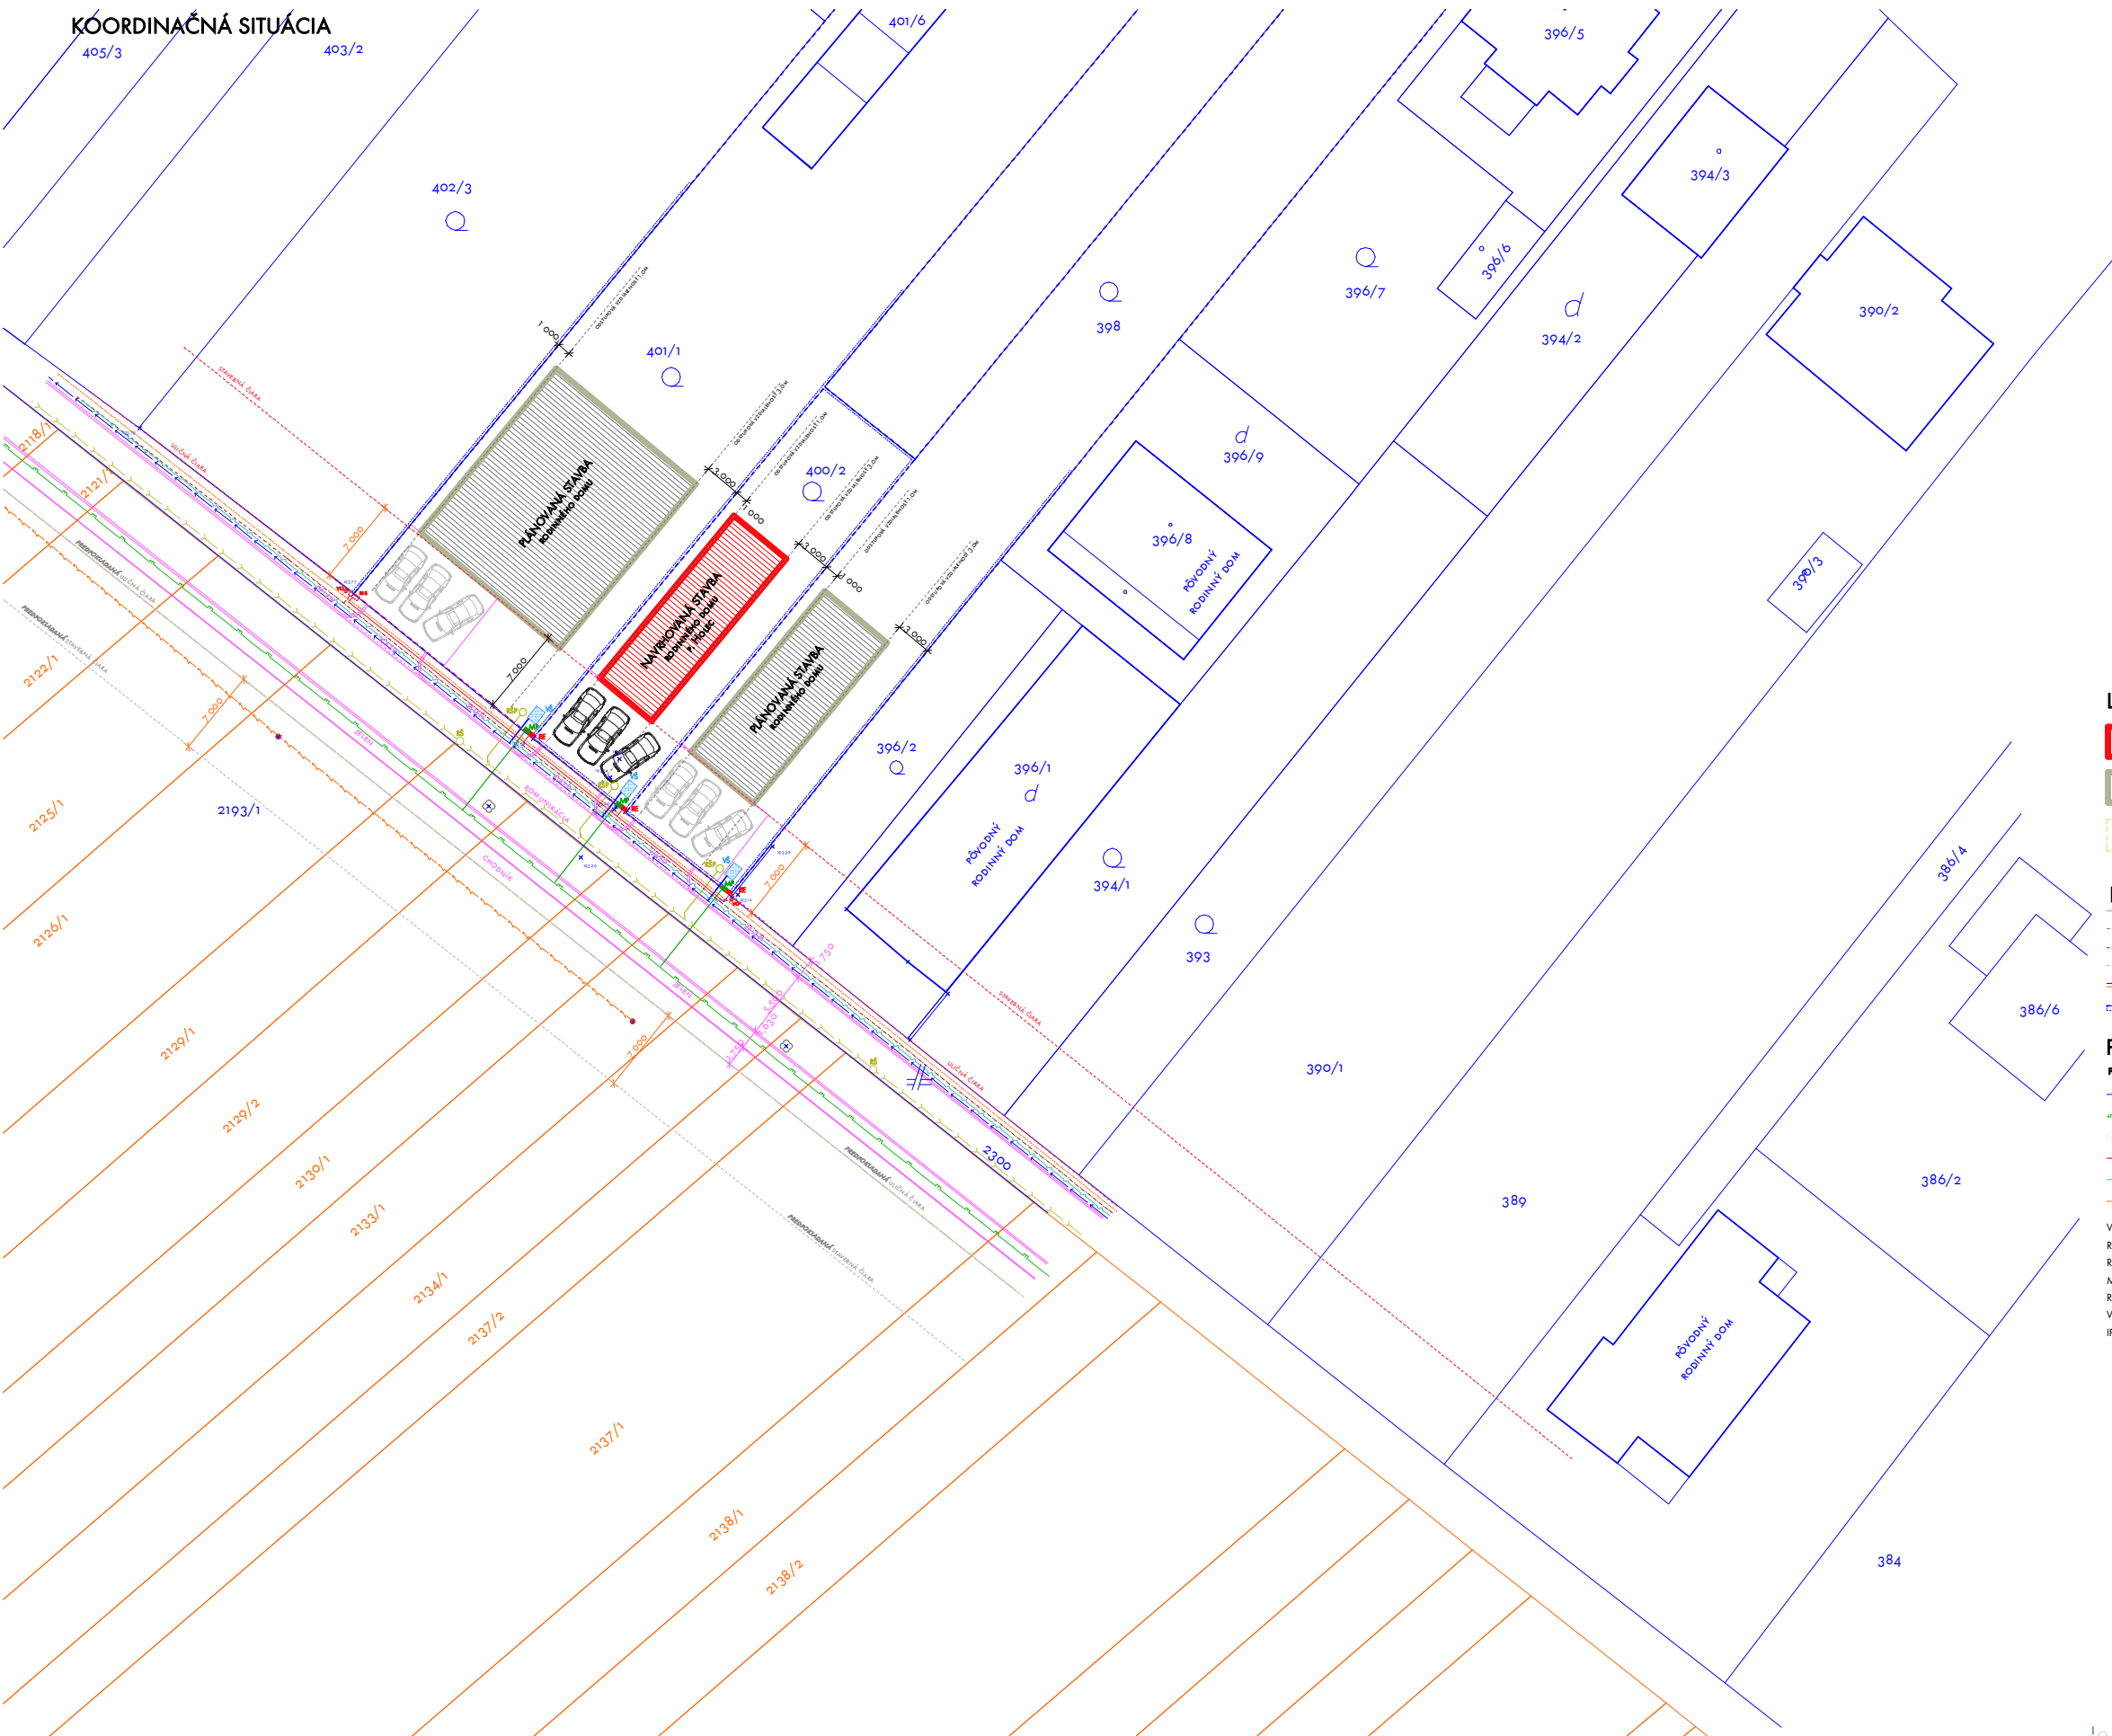

LEGENDA PLŔCH


- NAVRHOVANÉ OBJEKTY RODINNÝCH DOMOV V MAXIMÁLNEJ ZASTAVANOSTI 30% Z PLOCHY POZEMKU
- PLÁNOVANÉ SUSEDNÉ OBJEKTY RODINNÝCH DOMOV V MAXIMÁLNEJ ZASTAVANOSTI 30% Z PLOCHY POZEMKU
- PLOCHA URČENÁ NA ODKÚPENIE OBCOU PLOCHA URČENÁ PRE VÝSTAVBU OBJEKTOV TECHNICKEJ INFRAŠTRUKTÚRY A KOMUNIKÁCIÍ
- VYZNAČENIE RIEŠENÝCH POZEMKOV
- PŔVODNÉ OBJEKTY RODINNÝCH DOMOV A INÝCH OBJEKTOV

LEGENDA

- NAVRHOVANÁ KOMUNIKÁCIA A CHODNÍK
- ODSŤUPOVÉ VZDIALENOSTI OD SUSEDIACICH PARCEL
- ULIČNÁ A STAVEBNÁ ČIARA
- PREDPOKLADANÁ ULIČNÁ A STAVEBNÁ ČIARA
- HRANICA OKOLITÝCH POZEMKOV - PODĽA KATASTRÁLNEHO ÚRADU-PARCELY "C", "E"
- HRANICE POZEMKOV INVESTOROV RIEŠENÝCH POZEMKOV

POZNÁMKA

- | | |
|---|---|
| PLÁNOVANÉ INŽINIERSKE SIEŤE | EXISTUJÚCE INŽINIERSKE SIEŤE |
| PLÁNOVANÝ VEREJNÝ VODOVOD | EXISTUJÚCI VEREJNÝ VZDUŠNÝ ROZVOD ELEKTRYNY NA BET. STÍPOCH |
| PLÁNOVANÝ VEREJNÝ ROZVOD PLYNU | NAVRHOVANÉ PŘIPOJKY |
| PLÁNOVANÝ VEREJNÝ ROZVOD KANALIZÁCIE | NAVRHOVANÁ VODOVODNÁ PŘIPOJKA |
| PLÁNOVANÝ ROZVOD ELEKTRO | NAVRHOVANÁ PODZEMNÁ ELEKTRO PŘIPOJKA |
| PLÁNOVANÝ ROZVOD OPTIKY, SLABOPRŔDOV | NAVRHOVANÁ PODZEMNÁ PŘIPOJKA PLYNU |
| PLÁNOVANÉ VEREJNÉ OSVETLENIE | NAVRHOVANÁ KANALIZAČNÁ PŘIPOJKA |
| VŠ - NOVÁ VODOMERNÁ ŠAČHTA S VODOMERNOU ZOSTAVOU 1 M ZA HRANICOU POZEMKU | |
| RŠP - NOVÁ REVÍZNA ŠAČHTA PŘIPOJKY KANALIZÁCIE | |
| RŠ - NOVÁ REVÍZNA ŠAČHTA VEREJNEJ KANALIZÁCIE | |
| MP - NOVÉ MERANIE NTL PLYNU | |
| RE - UKONČENIE PŘIPOJKY ELEKTRO V SKRINI, V OPLOTENÍ NA HRANICI POZEMKU | |
| VO - NOVÉ VEREJNÉ OSVETLENIE NA STÍPOCH | |
| IPS - NOVÁ IŠTACA SKRINIÁ NA BETÓNOVOM STĪPE VN | |

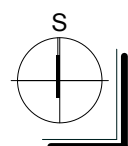

-NOVÉ VEREJNÉ ROZVODY JE NUTNÉ DOPRACOVAŤ DO KONKRETNÝCH DIELŔH PROJEKTOVÝCH DOKUMENTÁCIÍ
 -POLOHY ŠAČHT A SKRĪN NA VEREJNÝCH ROZVODOCH INŽINIERSKÝCH SIEŤI JE SCHĚMATICKÉ - PŘESNŔ POLOHU URČIA PROJEKTANTI IS PO DOHODE SO SPRÁVCOM SIEŤI
 -POLICHT PŘIPOJKY A VÝAZDOV JE MOŽNÉ ZMĚNIŤ PODĽA OSADENIA OBJEKTU NA POZEMKOV, AVŠAK PO DOHODE SO SPRÁVCOM SIEŤI REFS. SPOLUČIŤM STAVBYŤM GRADOM VÝKNAME
 -OBJEKTY RODINNÝCH DOMOV BUDŔ POKROVOVNĚ SAMOSTATNĚ S NÁPOJENĪM NA EXISTUJÚCE INŽINIERSKE SIEŤE

ZODPOVEDNÝ PROJEKTANT:		Hlavný projektant: ING. PETER HORVÁTH
INVESTOR:	LADISLAV HOLEC - DECHTICE 542, DECHTICE 010 53	AUTOR, VÝKONOVATEĽ: ING. ARCH. ZUZANA HORVÁTHOVÁ
MIESTO STAVBY:	DOĽNĚ DUBOVĚ, PARC. Č. 400/2	ING. TOMÁŠ KALUŽBA
STAVBA:	IBV - ČASŤ OBYTNĚJ LOKALITY "ZÁHUMNIE A1-4"	ING. PETER HORVÁTH
STUPEŇ:	URBANISTICKÁ ŠŤUDIA	FORMÁT: 880x594
PREDMET VÝKRESU:	KOORDINAČNÁ SITUÁCIA	ROK: 08/2021
		MIERKA: 1:300
		VÝKRES: B2