



**Oznámenie verejnou vyhláškou**  
**Stavba: "REMENINY-GIRALTOVCE-úprava V209/V229"**

Spoločnosť **Východoslovenská distribučná a.s.**, Košice pripravuje realizáciu horeuvedenej stavby, ktorá nachádza v k.ú. obcí Remeniny, Giraltovcce, Železník, Prosačov, Mičakovce, Kračúnovce, Hanušovce a Ďurďoš.

Predmetom tejto projektovej dokumentácie je úprava VVN vedení doplnením samostatného optického kábla (SOKu) . V rámci úpravy VVN vedenia dôjde k doplneniu optického kábla (SOK), bez zmeny trasy vedenia. Základným účelom SOKu bude zabezpečenie prevádzkovania distribučnej sústavy, jej meracích, riadiacich a ovládacích funkcií.

Situačný výkres pripravovanej úpravy vedenia je zverejnený na webovej stránke obce Remeniny, , Železník, Prosačov, Mičakovce, Kračúnovce, Hanušovce, Ďurďoš a na webovej stránke mesta Giraltovcce.

Celá stavba bude realizovaná na náklady investora.  
Predpokladaný termín realizácie stavby je rok 2025.


Východoslovenská distribučná a.s. týmto oznamuje vlastníkom a užívateľom nehnuteľností vstup na nehnuteľnosti, ktoré majú byť predmetnou stavbou dotknuté.

Ak vznikne vlastníkovi nehnuteľnosti v dôsledku realizácie stavby majetková ujma, má nárok na náhradu škody.

Toto oznámenie bude zverejnené na webovej stránke obce 30 dní od dátumu jeho zverejnenia.

V prípade potreby ďalších informácií k stavbe môžete kontaktovať VSD a.s., Odbor Projekty, Mgr. Otíliu Ondovú, tel. č. +421 915 925 308

V Košiciach, dňa 3. 9. 2024

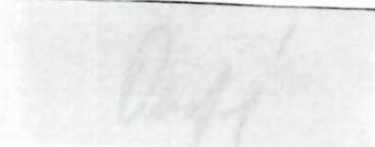  
Mgr. Otília Ondová  
špecialista sieťový inžiniering

vyvesené dňa/pečiatka obce .....

**Kontakty**


Zákaznícka linka VSD: 0850 123 312 • info@vsds.sk • www.vsds.sk • Poruchová linka VSD: 0800 123 332

Adresa pre písomný kontakt: Východoslovenská distribučná, a.s., odbor Sieťový inžiniering, Mlynská 31, 042 91 Košice, Slovenská republika

Spoločnosť je zapísaná v Obchodnom registri Okresného súdu Košice I, oddiel Sa, vložka 1411/V, IČO: 36 599 361, DIČ: 2022082997, IČ DPH: SK2022082997

Bankové spojenie: Citibank Europe plc., pobočka zahraničnej banky, IBAN: SK07 8130 0000 0020 0848 0108, BIC: CITI SK BA

Jestvujúce VN vzdušné vedenie  
 Doplnenie SOK: LTC ADSS-150 72xSM  
 - v jestvujúcej trase

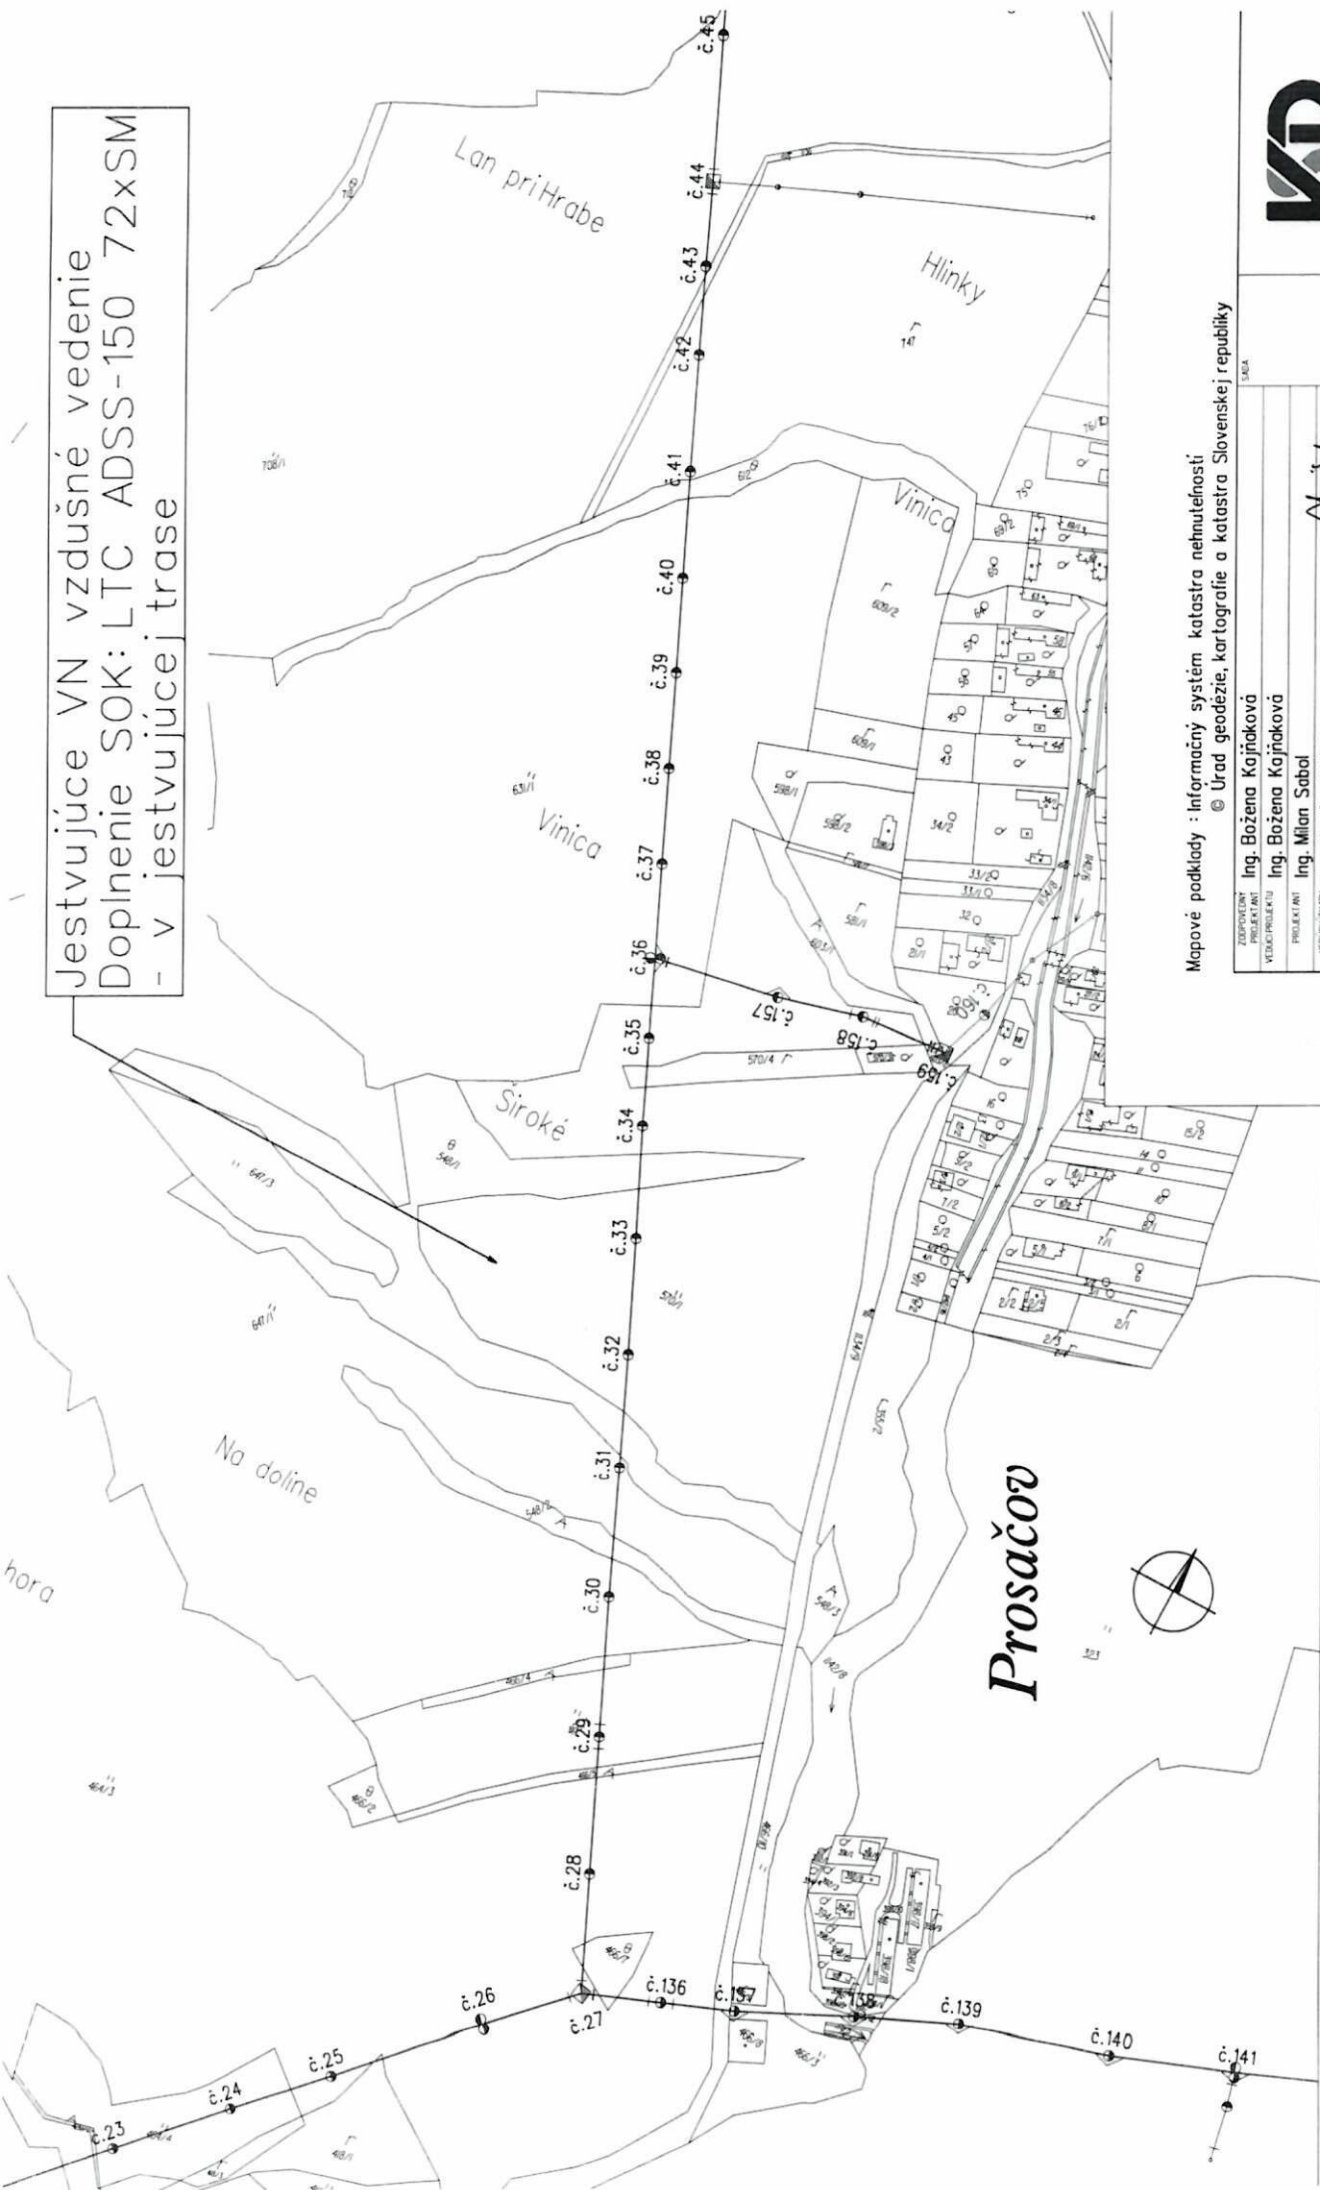

Mapové podklady : Informačný systém katastra nehnuteľnosti  
 © Úrad geodézie, kartografie a katastra Slovenskej republiky

VEDÚCA	PROJEKT	STUPŇ	IP-12685	ČÍSLO VÝKRESU
Ing. Božena Kojňáková	IP-12685	ČÍSLO ZÁKAZY	08/2024	08/2024
Ing. Božena Kojňáková	08/2024	PROJEKTANT	2x A4	2/3
Ing. Milan Sabal	2x A4	VEDÚCI UČENÍK	1:3 000	
Ing. Martin Hgđduk	1:3 000	STAVITEĽ		
Východoslovenská distribučná a.s.		MEŠTO STAVBY		
k.ú. Prosačov		NAZOV STAVBY		
		REMIENY - GIRALTOVCE - ÚPRAVA V209/V229 - SOK		
		SITUÁCIA PROSAČOV		

- Stavba zahŕňa :
- ojedinelá výmena nevyhovujúcich podperných bodov za nové v jestvujúcej trase
  - doplnenie samonosného optického kábla na jestvujúce vedenie