

## ZMLUVA O BUDÚCEJ ZMLUVE O ZRIADENÍ VECNÝCH BREMIEN

uzatvorená podľa § 289 a nasl. zákona č. 513/1991 Zb. Obchodný zákonník v znení neskorších predpisov  
(ďalej len „zmluva“)

ev. č. budúceho oprávneného: 221204-L13.0819.19.0005-ZBZ\_VB

### 1. ZMLUVNÉ STRANY

#### Obec Slatinka nad Bebravou

Sídlo: Slatinka nad Bebravou 103, 956 53 Slatinka nad Bebravou  
Zastúpená: Ing. Zuzana Koláriková – starostka obce  
IČO: 00 800 058  
DIČ: 202 105 4519

(ďalej len „Budúci povinný“)

a

#### Západoslovenská distribučná, a.s.

Sídlo: Čulenova 6, 816 47 Bratislava  
Zapísaná v: Obchodný register Okresného súdu Bratislava I  
oddiel: Sa, vložka číslo: 3879/B  
Zastúpená: Ing. Miloš Karas – vedúci úseku riadenia investícií  
na základe poverenia č. 00485-URI-POIN zo dňa 26.06.2022  
Ing. Xénia Albertová – vedúca riadenia vlastníckych vzťahov  
na základe poverenia č. 00485-URI-POIN zo dňa 26.06.2022  
IČO: 36 361 518  
IČ DPH: SK2022189048  
IBAN: SK59 1100 0000 0026 2610 6826

(ďalej len „Budúci oprávnený“)

(Budúci povinný a Budúci oprávnený ďalej spoločne len „Zmluvné strany“)

### 2. ÚVODNÉ USTANOVENIA

1. Budúci povinný je výlučným vlastníkom, v spoluvlastníckom podiele 1/1 k celku, nasledovných nehnuteľností – pozemkov v katastrálnom území Slatinka nad Bebravou, obec Slatinka nad Bebravou, okres Bánovce nad Bebravou:

Parcelné číslo	Register KN	LV č.	Výmera v m <sup>2</sup>	Druh pozemku
539/2	E	279	999	ostatná plocha
760	E	279	5 204	ostatná plocha

(ďalej len „Budúca zaťažená nehnuteľnosť“). Kópia listu vlastníctva tvorí prílohu tejto zmluvy a je neoddeliteľnou súčasťou tejto zmluvy.

2. Budúci oprávnený je držiteľom povolenia na podnikanie v elektroenergetike v rozsahu distribúcia elektriny vydaného rozhodnutím Úradu pre reguláciu sieťových odvetví (ďalej len „Povolenie“) a zabezpečuje prevádzkovanie distribučnej sústavy na vymedzenom území, na ktorom sa nachádza aj Budúca zaťažená nehnuteľnosť.
3. Budúci oprávnený je investorom stavby s názvom „PE\_G1\_Slatinka nad Bebra,VNV,VNK,TS, NNK“ (ďalej len „Plánovaná stavba“), v rámci ktorej vybuduje na vlastné náklady a nebezpečenstvo elektroenergetické stavby a zariadenia distribučnej siete.
4. V rámci Plánovanej stavby budú na časti Budúcej zaťaženej nehnuteľnosti v rozsahu vyznačenom v situácii spracovanej na podklade katastrálnej mapy, ktorá je súčasťou projektovej dokumentácie Plánovanej stavby, (ďalej len „Predbežný plán“) umiestnené:
  - a) podzemné káblové VN (do 22 kV) vedenie,
  - b) podzemné káblové NN (do 1 kV) vedenie,
  - c) rozpojovacie a istiace skrine SRvrátane zariadení súvisiacich a potrebných na ich prevádzku (ďalej len „Elektroenergetické zariadenia“).

5. Predbežný plán bude pre účely zmluvy o zriadení vecných bremien upresnený geometrickým plánom na zameranie vecných bremien (ďalej len „**Geometrický plán**“), ktorý bude vyhotovený spôsobom uvedeným v čl. 5., ods. 3. tejto zmluvy.
6. Z **Predbežného plánu zároveň vyplýva, že Elektroenergetické zariadenia budú umiestnené vo vzdialenosti minimálne 1 meter od budovy súpisné číslo 136, postavenom na parcele registra C č. 396 v k. ú. Slatinka nad Bebravou.**

### 3. PREDMET ZMLUVY

1. Touto zmluvou sa Budúci povinný zaväzuje, že do 60 kalendárnych dní odo dňa obdržania písomnej výzvy Budúceho oprávneného doručenej Budúcemu povinnému v lehote uvedenej v čl. 4. tejto zmluvy, uzavrie s Budúcim oprávneným zmluvu o zriadení vecných bremien, predmetom ktorej bude zriadenie vecných bremien na Budúcej zaťaženej nehnuteľnosti v prospech Budúceho oprávneného v znení určenom podľa čl. 5. tejto zmluvy (ďalej len „**Zmluva o zriadení vecných bremien**“).

### 4. VÝZVA NA UZATVORENIE ZMLUVY O ZRIADENÍ VECNÝCH BREMIEN

1. Budúci oprávnený je oprávnený vyzvať Budúceho povinného na uzatvorenie Zmluvy o zriadení vecných bremien písomnou výzvou kedykoľvek po nadobudnutí platnosti a účinnosti tejto zmluvy, najneskôr do uplynutia 12 mesiacov po dni nadobudnutia právoplatnosti kolaudačného rozhodnutia povoľujúceho užívanie Elektroenergetických zariadení (ďalej len „**Kolaudačné rozhodnutie**“).
2. Výzva na uzatvorenie Zmluvy o zriadení vecných bremien a akákoľvek korešpondencia s ňou spojená musí byť zaslaná doporučenou zásielkou na adresu Budúceho povinného uvedenú v čl. 1. tejto zmluvy, alebo na inú adresu, ktorú Budúci povinný Budúcemu oprávnenému písomne na tento účel oznámi.
3. Prílohou výzvy na uzatvorenie Zmluvy o zriadení vecných bremien bude návrh Zmluvy o zriadení vecných bremien vypracovaný v súlade s touto zmluvou a kópia časti Geometrického plánu týkajúca sa Budúcej zaťaženej nehnuteľnosti.
4. Výzva na uzatvorenie Zmluvy o zriadení vecných bremien sa bude považovať za doručенú aj v prípade ak sa vráti Budúcemu oprávnenému ako nedoručená, alebo v prípade odmietnutia jej prevzatia Budúcim povinným.

### 5. ZMLUVA O ZRIADENÍ VECNÝCH BREMIEN

1. Budúci povinný je povinný uzavrieť s Budúcim oprávneným Zmluvu o zriadení vecných bremien, predmetom ktorej bude zriadenie vecných bremien in personam v prospech Budúceho oprávneného spočívajúcich v povinnosti Budúceho povinného strpieť na Budúcej zaťaženej nehnuteľnosti v rozsahu vyznačenom v Geometrickom pláne, ktorý bude vyhotovený spôsobom uvedeným čl. 5., ods. 3. tejto zmluvy:
  - a) zriadenie a uloženie Elektroenergetických zariadení;
  - b) užívanie, prevádzkovanie, údržbu, opravy, úpravy, rekonštrukcie, modernizácie a akékoľvek iné stavebné úpravy Elektroenergetických zariadení a ich odstránenie;(ďalej len „**Vecné bremená**“), za podmienok ďalej dohodnutých v Zmluve o zriadení vecných bremien.
2. Vecné bremená budú zriadené **na dobu neurčitú**.
3. Vypracovanie Geometrického plánu zabezpečí na vlastné náklady Budúci oprávnený po vybudovaní Elektroenergetických zariadení. Rozsah Vecných bremien bude v Geometrickom pláne vyznačený ako koridor vecných bremien, ktorého šírka bude, so zohľadnením výmery ochranného pásma Elektroenergetických zariadení podľa § 43 zákona č. 251/2012 Z. z. o energetike a o zmene a doplnení niektorých zákonov, 2 m. Na základe Geometrického plánu sa Zmluve o zriadení vecných bremien uvedú údaje o výmere zameraných Vecných bremien.
4. Jednorazová náhrada za zriadenie Vecných bremien bude v Zmluve o zriadení vecných bremien určená ako spoločná odplata za zriadenie všetkých Vecných bremien podľa čl. 5., ods. 1. tejto zmluvy vo výške **5,40 €**, slovom: **päť eur a štyridsať centov**, za 1 m<sup>2</sup> výmery Vecných bremien. Výmera Vecných bremien budú vymedzené Geometrickým plánom vyhotoveným spôsobom uvedeným v čl. 5., ods. 3. tejto zmluvy.
5. Ak Budúci povinný v čase uzatvorenia Zmluvy o zriadení vecných bremien bude pre účely Zmluvy o zriadení vecných bremien považovaný za zdaniteľnú osobu podľa príslušných právnych predpisov, k jednorazovej náhrade dohodnutej v čl. 5., ods. 4. tejto zmluvy bude pripočítaná suma DPH vo výške vyplývajúcej z príslušných právnych predpisov platných v čase uzatvorenia Zmluvy o zriadení vecných bremien.
6. Jednorazovú náhradu Budúci oprávnený zaplatí Budúcemu povinnému na základe Zmluvy o zriadení vecných bremien, ktorú Zmluvné strany uzatvoria v súlade s podmienkami dohodnutými v tejto zmluve.

7. Ak Budúci povinný nesplní záväzok uzavrieť Zmluvu o zriadení vecných bremien na základe výzvy Budúceho oprávneného vykonanej v súlade s čl. 4. tejto zmluvy, môže Budúci oprávnený požadovať, aby obsah Zmluvy o zriadení vecných bremien určil súd alebo môže požadovať náhradu škody mu spôsobenej porušením záväzku Budúceho povinného uzavrieť Zmluvu o zriadení vecných bremien.
8. Zmluvné strany sa dohodli, že uzatvorením Zmluvy o zriadení vecných bremien v súlade s podmienkami dohodnutými v tejto zmluve, budú vysporiadané všetky nároky Budúceho povinného vyplývajúce zo zriadenia Vecných bremien, vrátane nárokov Budúceho povinného na jednorazovú náhradu za zriadenie zákonných vecných bremien, nútené obmedzenie užívania Budúcej zaťaženej nehnuteľnosti a nútené obmedzenie užívania Budúcej zaťaženej nehnuteľnosti Budúcim povinným v ochrannom pásme Elektroenergetických zariadení podľa § 11 zákona č. 251/2012 Z. z. o energetike a o zmene a doplnení niektorých zákonov. Zmluvné strany sa súčasne dohodli, že si Budúci povinný nebude uplatňovať žiadne ďalšie nároky voči Budúcemu oprávnenému, okrem nárokov dohodnutých v tejto zmluve.

## 6. VYHLÁSENIA A POVINNOSTI ZMLUVNÝCH STRÁN

1. Budúci povinný vyhlasuje, že:
  - a) je oprávnený samostatne nakladať s Budúcou zaťaženou nehnuteľnosťou v celom rozsahu potrebnom pre platné uzavretie tejto zmluvy,
  - b) nie sú podané žiadne návrhy na vklad akýchkoľvek práv k Budúcej zaťaženej nehnuteľnosti do katastra nehnuteľností a neexistujú žiadne faktické alebo právne prekážky, ktoré by bránili uzavrieť túto zmluvu,
  - c) Budúcu zaťaženú nehnuteľnosť nadobudol v súlade s platnými právnymi predpismi Slovenskej republiky a žiadna tretia osoba si neuplatňuje a ani nemôže uplatňovať akékoľvek nároky k Budúcej zaťaženej nehnuteľnosti,
  - d) nie je účastníkom žiadneho súdneho alebo iného sporu týkajúceho sa resp. súvisiaceho s Budúcou zaťaženou nehnuteľnosťou.
2. Zaťaženie Budúcej zaťaženej nehnuteľnosti bolo schválené Obecným zastupiteľstvom na zasadnutí dňa **25.07.2022**. Kópia výpisu z uznesenia Obecného zastupiteľstva číslo **230/2022** tvorí prílohu tejto zmluvy a je neoddeliteľnou súčasťou tejto zmluvy.
3. Budúci povinný sa zaväzuje, že až do okamihu splnenia alebo zániku všetkých povinností vyplývajúcich z tejto zmluvy sa zdrží akéhokoľvek konania, ktoré by bránilo alebo znemožnilo uzatvorenie Zmluvy o zriadení vecných bremien v zmysle tejto zmluvy alebo výkonu práv zodpovedajúcich Vecným bremenám Budúcim oprávneným. Budúci povinný sa najmä zaväzuje, že Budúcu zaťaženú nehnuteľnosť, ani jej časť, ktorá má byť zaťažená Vecnými bremenami:
  - a) neprevedie do vlastníctva inej osoby bez súhlasu Budúceho oprávneného, a ani
  - b) ju nezaťaží právom tretích osôb, ktoré by znemožnilo vykonávať práva zodpovedajúce Vecným bremenám Budúcim oprávneným.
4. Zmluvné strany sa dohodli, že si navzájom poskytnú všetku súčinnosť nevyhnutne potrebnú v súvislosti s uzavretím a plnením tejto zmluvy.
5. Budúci povinný berie na vedomie, že so zriadením a uložením Elektroenergetických zariadení podľa § 43 zákona č. 251/2012 Z. z. o energetike a o zmene a doplnení niektorých zákonov, vzniká ochranné pásmo Elektroenergetických zariadení.
6. Budúci povinný berie na vedomie, že zriadením a uložením Elektroenergetických zariadení vznikne Budúcemu oprávnenému podľa § 11 ods. 1 písm. a) zákona č. 251/2012 Z. z. o energetike a o zmene a doplnení niektorých zákonov právo vstupovať na Budúcu zaťaženú nehnuteľnosť v rozsahu a spôsobom nevyhnutným na výkon povolenej činnosti.
7. Zmluvné strany sa dohodli, že Budúci oprávnený bude môcť umiestňovať na Budúcu zaťaženú nehnuteľnosť ďalšie Elektroenergetické zariadenia alebo vykonávať údržbu, opravy, úpravy, rekonštrukcie, modernizácie a akékoľvek iné stavebné úpravy Elektroenergetických zariadení ako aj ďalších Elektroenergetických zariadení na Budúcej zaťaženej nehnuteľnosti v rámci koridoru vecných bremien určeného Geometrickým plánom, bez náhrady za strpenie umiestnenia ďalšieho Elektroenergetického zariadenia v rámci koridoru vecných bremien na Budúcej zaťaženej nehnuteľnosti, ak nedôjde k takej stavebnej úprave, ktorá sa môže dotknúť existujúcich stavieb Budúceho povinného.

## 7. UMOŽNENIE STAVEBNÉHO UŽÍVANIA

1. Budúci povinný týmto prenecháva časť Budúcej zaťaženej nehnuteľnosti, ktorá má byť zaťažená Vecnými bremenami, Budúcemu oprávnenému, aby ju Budúci oprávnený v rozsahu určenom Predbežným plánom

dočasne po dobu odo dňa nadobudnutia platnosti a účinnosti tejto zmluvy do dňa vzniku Vecných bremien podľa Zmluvy o zriadení vecných bremien, ktorá bude uzavretá Zmluvnými stranami na základe tejto zmluvy, užíval na umiestnenie, výstavbu a užívanie Elektroenergetických zariadení, a udeľuje svoj výslovný súhlas s takýmto užívaním a zmenami na časti Budúcej zataženej nehnuteľnosti pre účely územného konania, stavebného konania a kolaudačného konania.

## 8. PREVOD A PRECHOD PRÁV A POVINNOSTÍ

1. Budúci povinný nie je oprávnený postúpiť práva a povinnosti z tejto zmluvy na inú osobu bez súhlasu Budúceho oprávneného. Touto zmluvou sú viazaní všetci právni nástupcovia Budúceho povinného.


## 9. ZÁVEREČNÉ USTANOVENIA

1. Táto zmluva nadobúda platnosť a účinnosť dňom jej podpísania Zmluvnými stranami. Ak je však ktorákoľvek zo Zmluvných strán povinná osoba podľa § 2 zákona č. 211/2000 Z. z. o slobodnom prístupe k informáciám a o zmene a doplnení niektorých zákonov (ďalej len „**Zákon o slobode informácií**“), táto zmluva nadobúda platnosť dňom jej podpísania Zmluvnými stranami a účinnosť dňom nasledujúcim po dni jej zverejnenia.
2. Zmluvné strany berú na vedomie, že Budúci povinný je povinná osoba podľa § 2 Zákona o slobode informácií. Budúci povinný ako povinná osoba podľa § 2 Zákona o slobode informácií zverejní túto zmluvu najneskôr do 30 kalendárnych dní odo dňa jej platnosti a doručí Budúcemu oprávnenému písomné potvrdenie o zverejnení tejto zmluvy do 10 kalendárnych dní odo dňa jej zverejnenia.
3. Neoddeliteľnou súčasťou tejto zmluvy sú:  
Príloha č. 1: Kópia listu vlastníctva č. **279**, kat. územie Slatinka nad Bebravou  
Príloha č. 2: Kópia časti Predbežného plánu  
Príloha č. 3: Kópia výpisu z uznesenia Obecného zastupiteľstva číslo **230/2022**
4. Vzťahy zmluvných strán založené touto zmluvou, ktoré táto zmluva výslovne neupravuje, sa riadia príslušnými ustanoveniami Obchodného zákonníka a ostatných platných právnych predpisov Slovenskej republiky.
5. V prípade, že ktorékoľvek ustanovenie tejto zmluvy bude súdom alebo príslušným štátnym orgánom z akéhokoľvek dôvodu prehlásené za neplatné, nedostatočne určité alebo nevykonateľné, Zmluvné strany sa zaväzujú odstrániť dodatkom tejto zmluvy takúto neplatnosť, nedostatočnú určitosť alebo nevykonateľnosť takým spôsobom, aby bol zmysel tejto zmluvy naplnený.
6. Akékoľvek zmeny tejto zmluvy a jej príloh je možné vykonať výlučne na základe písomnej dohody Zmluvných strán formou písomných dodatkov podpísaných Zmluvnými stranami.
7. Táto zmluva je vyhotovená v 4 exemplároch rovnakej právnej sily, pričom po podpise tejto zmluvy Zmluvnými stranami Budúci povinný obdrží 1 vyhotovenie tejto zmluvy a Budúci oprávnený obdrží 3 vyhotovenia tejto zmluvy.

8. Zmluvné strany vyhlasujú, že ich zmluvná voľnosť nie je obmedzená, túto zmluvu uzatvorili na základe ich slobodnej vôle, táto zmluva nebola uzatvorená v tiesni a za nápadne nevýhodných podmienok, túto zmluvu si prečítali, jej obsahu rozumejú a na znak súhlasu ju podpisujú.


**Budúci povinný**


V Slatinke nad Bebravou dňa 22. 09. 2022

podpis :   
meno : Ing. Zuzana Koláriková  
funkcia : starostka obce  
Obec Slatinka nad Bebravou

**Budúci oprávnený**

V Bratislave dňa 27. 09. 2022

podpis :   
meno : Ing. Miroslav  
funkcia : vedúci úseku riadenia investícií  
Západoslovenská distribučná, a.s.

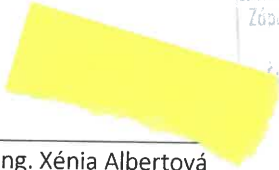podpis :   
meno : Ing. Xénia Albertová  
funkcia : vedúca riadenia vlastníckych vzťahov  
Západoslovenská distribučná, a.s.

Západoslovenská distribučná, a.s.  
252  
Čulenova 6, 816 47 Bratislava

Úrad geodézie, kartografie a katastra Slovenskej republiky  
**VÝPIS Z KATASTRA NEHNUTEĽNOSTÍ**

Okres: **Bánovce nad Bebravou** Vytvorené cez katastrálny portál  
Obec: **SLATINKA NAD BEBRAVOU** Dátum vyhotovenia **04.03.2022**  
Katastrálne územie: **Slatinka nad Bebravou** Čas vyhotovenia: **08:19:31**

ČASŤ C: **ŤARCHY**  
Bez zápisu.

Iné údaje:  
PPÚ - dľa Z 978/10 - p.v.z. 48/10

1 Záznam o vykonaní opravy v operáte KN X 73/08,-48/08

Poznámka:  
Bez zápisu.

**VÝPIS Z LISTU VLASTNÍCTVA č. 279**

ČASŤ A: **MAJETKOVÁ PODSTATA**

**PARCELY registra "C" evidované na katastrálnej mape**

Parcelné číslo	Výmera v m2	Druh pozemku	Spôsob využ. p.	Umiest. pozemku	Právny vzťah	Druh ch.n.
93/ 2	259	zastavaná plocha a nádvorie	22	1		

Legenda:

Spôsob využívania pozemku:

22 - Pozemok, na ktorom je postavená inžinierska stavba - cestná, miestna a účelová komunikácia, lesná cesta, poľná cesta, chodník, nekruté parkovisko a ich súčasti

Umiestnenie pozemku:

1 - Pozemok je umiestnený v zastavanom území obce

**PARCELY registra "E" evidované na mape určeného operátu**

Parcelné číslo	Výmera v m2	Druh pozemku	Pôvodné k.ú.	Počet č. UO	Umiest. pozemku
142	119	zastavaná plocha a nádvorie	0		1
539/ 2	999	ostatná plocha	2		1
759/ 2	171	ostatná plocha	0		1
759/ 3	98	ostatná plocha	0		1
760	5204	ostatná plocha	0		1
761/ 2	5	vodná plocha	0		1
761/ 3	163	vodná plocha	0		1
762	447	ostatná plocha	0		1
763/ 1	8330	ostatná plocha	0		1
763/ 3	347	ostatná plocha	0		1
763/ 6	933	ostatná plocha	0		1

Legenda:

Umiestnenie pozemku:

1 - Pozemok je umiestnený v zastavanom území obce

CPU - číslo pôvodného k.ú.

2 - Krásna Ves

**ČASŤ B: VLASTNÍCI A INÉ OPRÁVNENÉ OSOBY**

Por. číslo Príezvisko, meno (názov), rodné priezvisko, dátum narodenia, rodné číslo (IČO) a Spoluovlastnícky podiel miesto trvalého pobytu (sídlo) vlastníka

Účastník právneho vzťahu: **Vlastník**  
1 Obec Slatinka nad Bebravou, 956 53, Slatinka nad Bebravou, SR 1 / 1  
IČO : 800058

Titul nadobudnutia Vydržanie N 261/98  
Titul nadobudnutia čd 1242/1960  
Titul nadobudnutia NEKN.  
Titul nadobudnutia PKV 70,126  
Titul nadobudnutia Rozhodnutie PPLH - 561/97/59 Zn, Z1646/98  
Titul nadobudnutia Pozemnk.vl.č.126,Hospod.zmluva o odovz.mejetku č.Fin.-4-2379/81-SI.n/B. z 13.11.1981, pre p.č.150/2,150/3 dľa Z 580/99-28/99;  
Titul nadobudnutia Kúpna zmluva V 1113/2012 zo dňa 28.6.2012 a GP č.36316709-67/08-35/12;



**OBEC Slatinka nad Bebravou**  
Obecný úrad, 956 53 Slatinka nad Bebravou č . 103

**Výpis z uznesenia zo IV. Zasadnutia Obecného zastupiteľstva  
Obce Slatinka nad Bebravou  
konaného dňa 25.07.2022**

**Uznesenie č. : 230/2022**

Obecné zastupiteľstvo Obce Slatinka nad Bebravou **schvaľuje** na nasledovnej nehnuteľnosti nachádzajúcej sa v obci Slatinka nad Bebravou, okres Bánovce nad Bebravou:

Katastrálne územie	Číslo LV	Registerr KN	Parcelné číslo	Výmera v m <sup>2</sup>	Druh pozemku
Slatinka nad Bebravou	279	E	539/2	999	ostatná plocha
Slatinka nad Bebravou	279	E	760	5 204	ostatná plocha

- zriadenie vecných bremien v prospech spoločnosti Západoslovenská distribučná, a.s. so sídlom Čulenova 6, 816 47 Bratislava, IČO: 36361518 predmetom ktorých bude povinnosť Obce Slatinka nad Bebravou, ako vlastníka zaťažených nehnuteľností, strpieť na časti zaťažených nehnuteľností v rozsahu podľa projektovej dokumentácie na plánovanú stavbu: **PE\_G1\_Slatinka nad Bebra,VNV,VNK,TS, NNK za podmienky, že umiestnenie vysokého a nízkeho napätia bude uložené vo vzdialenosti minimálne 1 meter od budovy súpisné č. 136, postavenom na parcele registra C č.396 v k.ú. Slatinka nad Bebravou**

Vecné bremená sa zriadia na dobu neurčitú a za jednorazovú odplatu vo výške **5,40 EUR** (slovom: päť eur a štyridsať centov) za m<sup>2</sup> výmery vecných bremien. Plocha vecného bremena v rozsahu ochranného pásma bude vyčíslená geometrickým plánom dodaným spoločnosťou Západoslovenská distribučná, a.s. a vypracovaným po zrealizovaní stavby.

**Hlasovanie:**

**Prítomní:** Mgr. Monika Jakubčeková, Mgr. Alojz Fodrek, René Hlocký

**Za:** Mgr. Monika Jakubčeková, Mgr. Alojz Fodrek, René Hlocký



Ing. Zuzana Koláriková  
starostka obce

Č. tel., fax.: 038/7663249

IČO: 00800058, DIČ: 2021054519

Banka: Prima banka Slovensko

e-mail: slatinkanb@gmail.com

IBAN: SK78 5600 0000 0006 7058 5001

Navrhovaný NN kábel NAYY 4x95  
od SR č.8 po jestv. kábel Vodojem, dl. tr.25m


nad Bebravou

Navrhovaný VN kábel NA2XS2Y 3x1x240  
od novej TS po p.b.č.34-4, dl. trasy 340m

Navrhovaný VN kábel NA2XS2Y 3x1x240  
od novej TS po p.b.č.34-2, dl. trasy 320m

Navrhovaný NN kábel NAYY 4x240  
od TS po SR č.8, dl. trasy 330m

Navrhovaná transformovňa

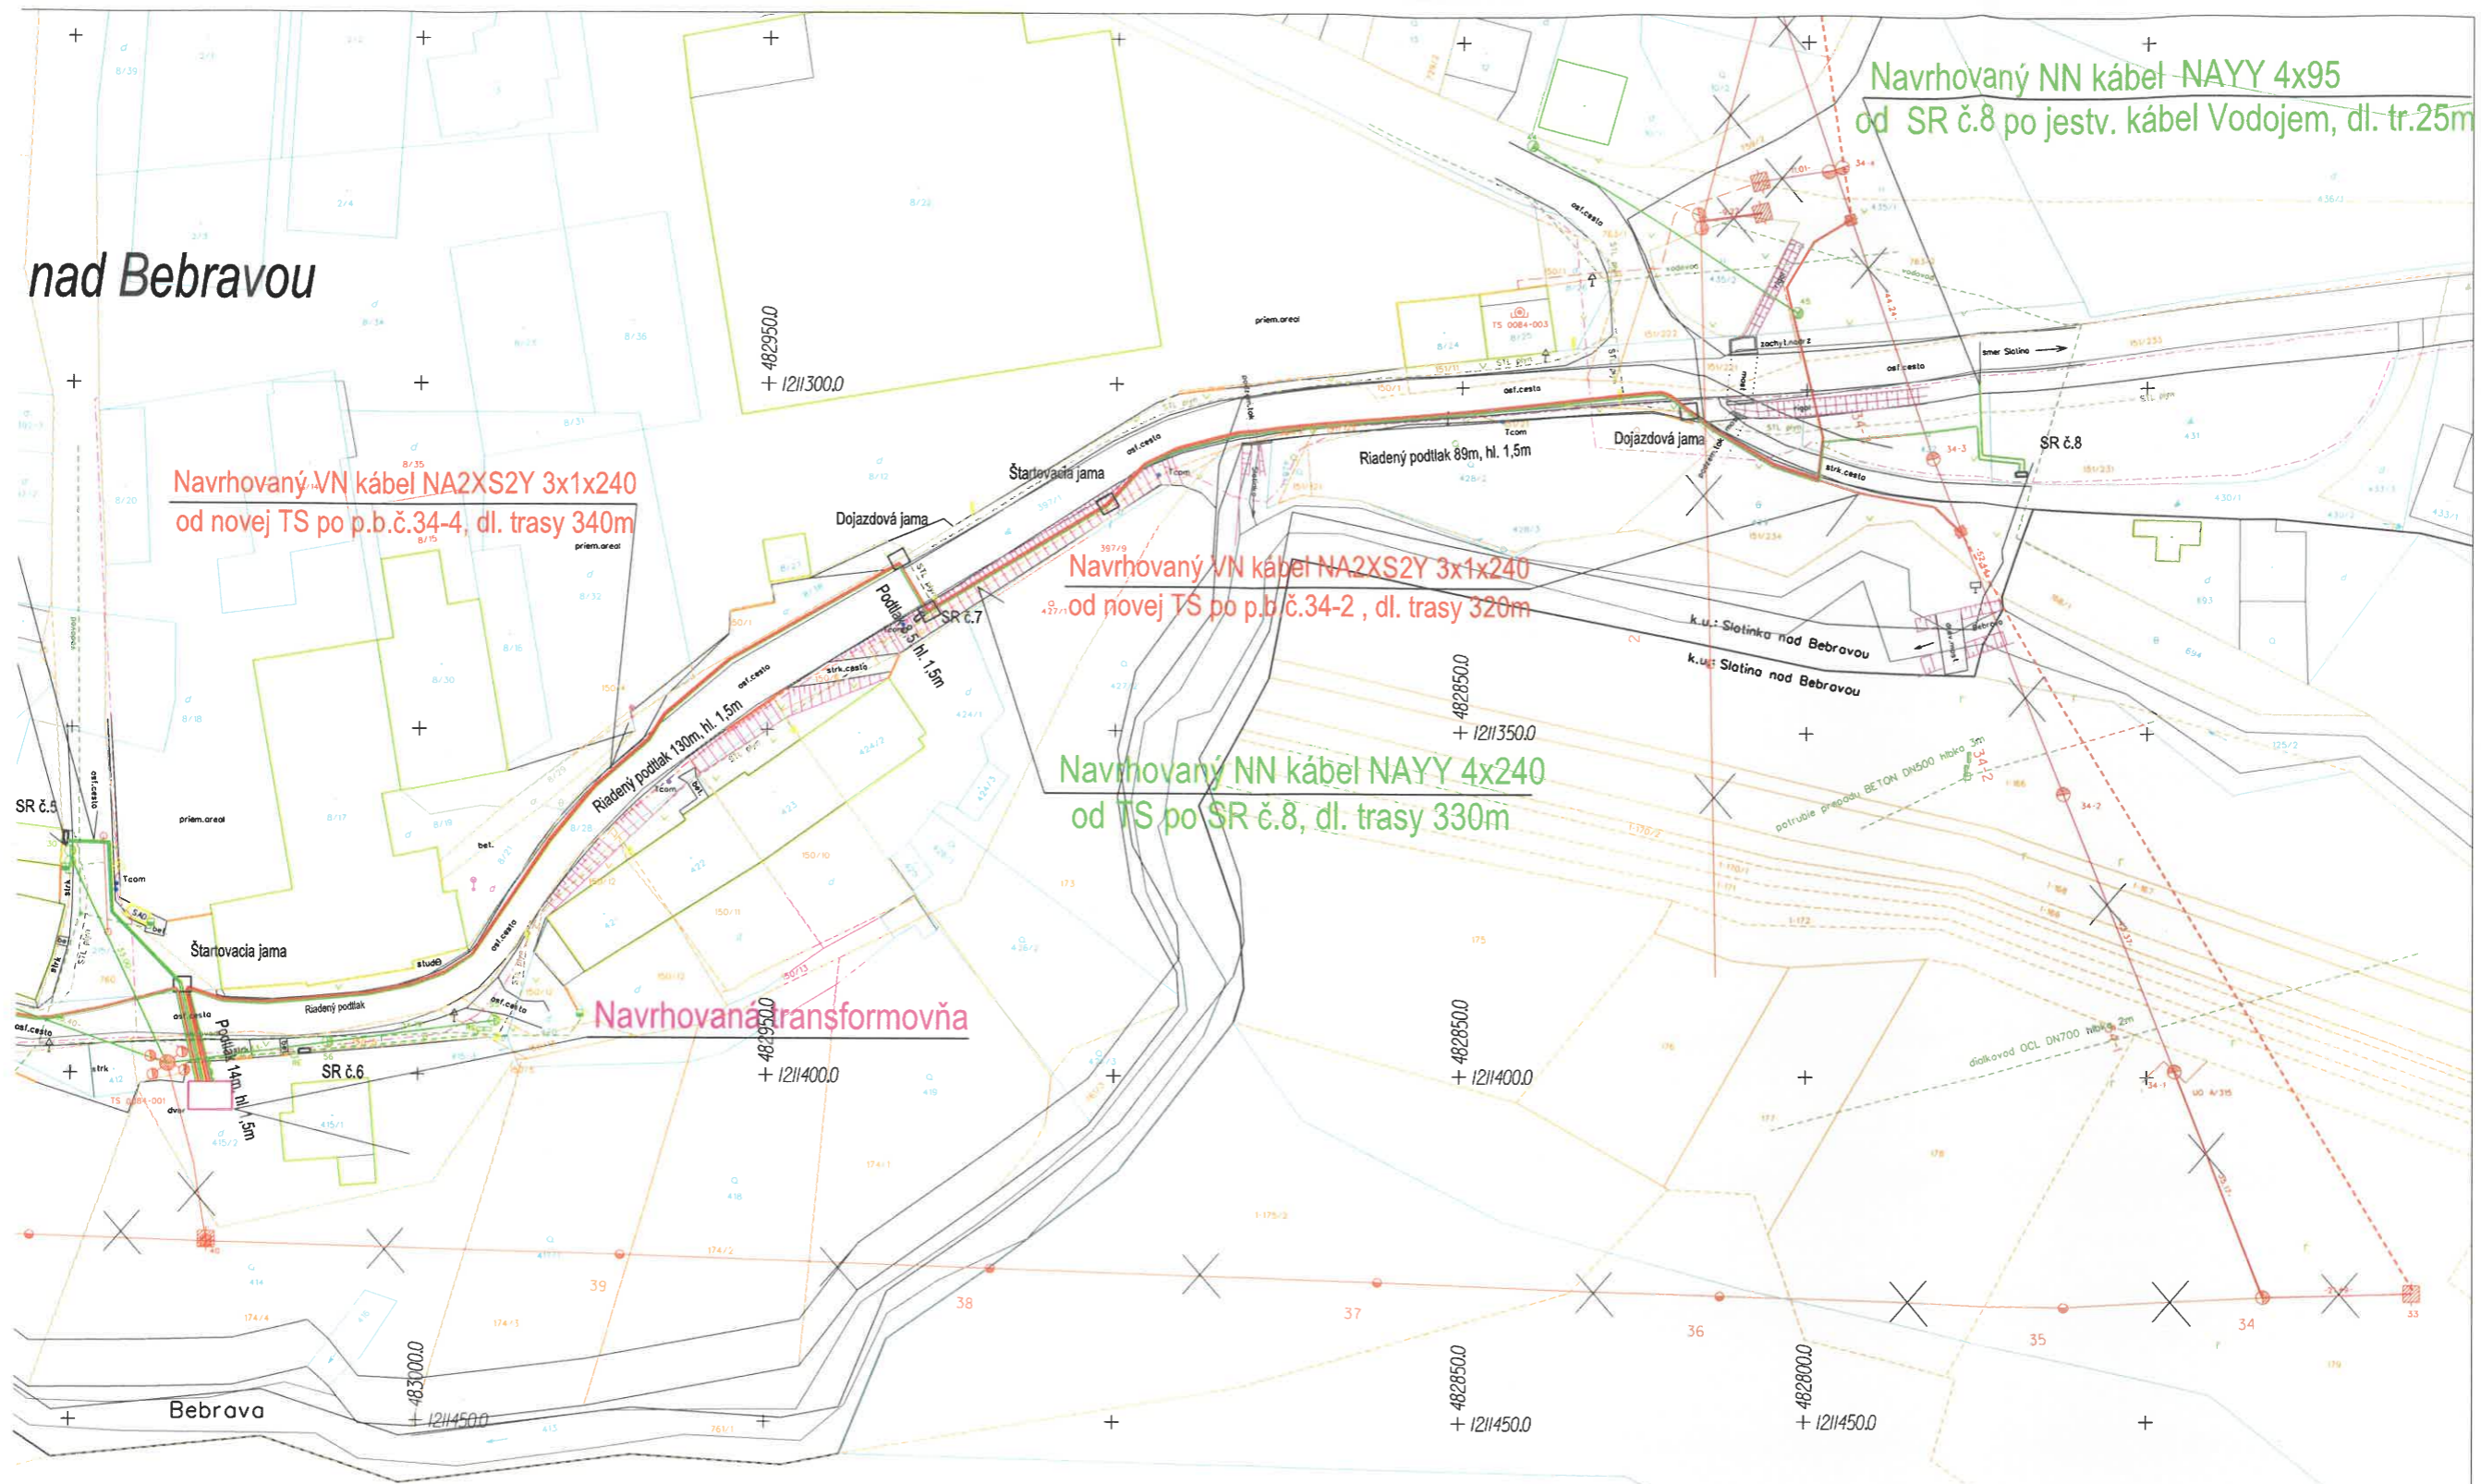

LEGENDA:

- Navrhovaný 22 kV kábel
- - - Prekážka 22 kV vedenia AIFe
- Jestvujúce VN vedenie AIFe
- x x Jestvujúce VN vedenie AIFe určené na demontáž
- Jestvujúce VN káblové vedenie
- Navrhovaný 1 kV kábel
- Navrhovaný 1 kV kábel - prípojka
- x x Jestvujúce NN vedenie AIFe určené na demontáž
- STL plynovod
- Diaľkový vodovod
- vodovod
- Sí kábel Slovak telikom

NN strana: 3PEN / AC, 400/230V, 50 Hz / TN-C  
 3N+PE / AC, 400/230 V, 50 Hz / TN-C-S  
 - trafostanica s prístrojovým uzatčením uzlov transformátora  
 - s vyvedeným pracovno-ochranným vodičom PEN, s ktorým  
 sú spojené všetky kostry a nízke vodivé časti zariadení.  
 Ochranné opatrenia: samostatné odpojenie napájania podľa  
 STN 33 2000-4-11: 3 / 2018 + ZA11: 3 / 2019  
 - opatrenie na základnú ochranu  
 (ochranu pred priamym dotykom) d. 411.2;  
 Príloha A1 základná izolácia živých častí  
 A2 zabránenie alebo zníženie  
 - opatrenia na ochranu pri poruche (ochranu pred neplánovaným  
 dotykom) d. 411.3;  
 ochranné uzatvorenie s ochrannou pospojovňou d. 411.3.1  
 samostatné odpojenie pri poruche d. 411.3.2  
 - doplnková ochrana d. 415;  
 - prístrojová ochrana (ROD) d. 415.1  
 - doplnková ochranná pospojovňa d. 415.2  
 3AC, 22 000 V, 50 Hz / IT, podľa spôsobu spojenia neutrálneho bodu podľa  
 STN EN 50 522: 8 / 2011 d. 3.4.25 až 3.4.35 a d. 4.2.1.  
 - trafostanica s neuzatčeným vnútorným transformátorom  
 - opatrenie na ochranu pred priamym a neplánovaným dotykom živých  
 a odpojenie častí podľa STN EN 61 534-1 / 2011 + OAC: 7 / 2012 + OAC2: 6 / 2013 + ZA1: 1 / 2015 + ZA1: 1 / 2016  
 - Ochrana pred priamym dotykom: krycia, zabránenie, prekážková alebo  
 uzatváracími mriežkami d. 6.2.1.1 STN 61 534-1 / 2011 + OAC: 7 / 2012 + OAC2: 6 / 2013 + ZA1: 1 / 2015 + ZA1: 1 / 2016  
 - Ochrana pred neplánovaným dotykom: ochrana uzatčením  
 samostatným odpojením napájania s rýchlým vypnutím v sieti s nízkou  
 impedančným uzatčením neutrálneho bodu (set IT)  
 podľa STN EN 50 522: 8 / 2011 a STN EN 61 534-1 / 2011 + OAC: 7 / 2012 + OAC2: 6 / 2013 + ZA1: 1 / 2015 + ZA1: 1 / 2016

UPOZORNENIE

V celej trase výkopu pre VN kábel bude priložená chránička HDPE 40 s uloženými optickým káblom v zmysle požiadavky ZSDIS.

PRED REALIZÁCIOU ZEMNÝCH PRÁČ, INVESTOR SPOLU S DODÁVATEĽOM STAVBY  
ZABEZPEČÍ VYTÝČENIE PODZEMNÝCH INŽINIERSKÝCH SIETÍ

	Vešdík projektant:	Ing. Jozef Friko	
	Zodpovedný projektant:	Ing. Jozef Friko	
	Projektant:	Ing. Jozef Friko	Miesto stavby: Káštler, Slatinka nad Bebravou / Slatinka nad Bebravou Investor/objedávateľ: Západoslovenská distribučná a.s., Bratislava Stavba: PE_G1_Slatinka nad Bebravou, VNV, VNK, TS, NNK
	Miesto stavby:	Slatinka nad Bebravou / Slatinka nad Bebravou	
	Investor/objedávateľ:	Západoslovenská distribučná a.s., Bratislava	SO 01 Zakabellovanie VN vedenia s UOK SO 02 Nová transformovňa SO 03 Nové NN vývody PS 01 Technológia transformovne
	Stavba:	PE_G1_Slatinka nad Bebravou, VNV, VNK, TS, NNK	
Obsah:		Situácia VNV, VNK, NNK, TS	
Číslo zákazky:	Dátum:	Revízia:	Mierka:
L13.0819.19.0005	07/2021	00	1: 500
			Formát:
			10x A4
			Stupeň:
			PD k UR
			Sada č.
			Výkres č.
			2



Navrhovaný NN kábel NAYY 4x240  
 o SR č.4, dl. trasy 360m

Navrhovaný NN kábel 2xNAYY 4x240  
 od TS po SR č.5, dl. trasy 50m

Navrhovaný NN kábel NAYY 4x150 + NAYY 4x95  
 od SR č.5 po p.b.č.30, dl. trasy 5m

Navrhovaný VN kábel NA2XS2Y 3x1x240  
 od novej TS po p.b.č.34-4, dl. trasy 340m


Navrhovaný VN kábel NA2XS2Y 3  
 od novej TS po p.b.č.34-2, dl. tras

Navrhovaný NN kábel NAYY  
 od TS po SR č.8, dl. trasy 3

Navrhovaná transformovňa

Zdemontovať

# Slatinka nad Bebravou

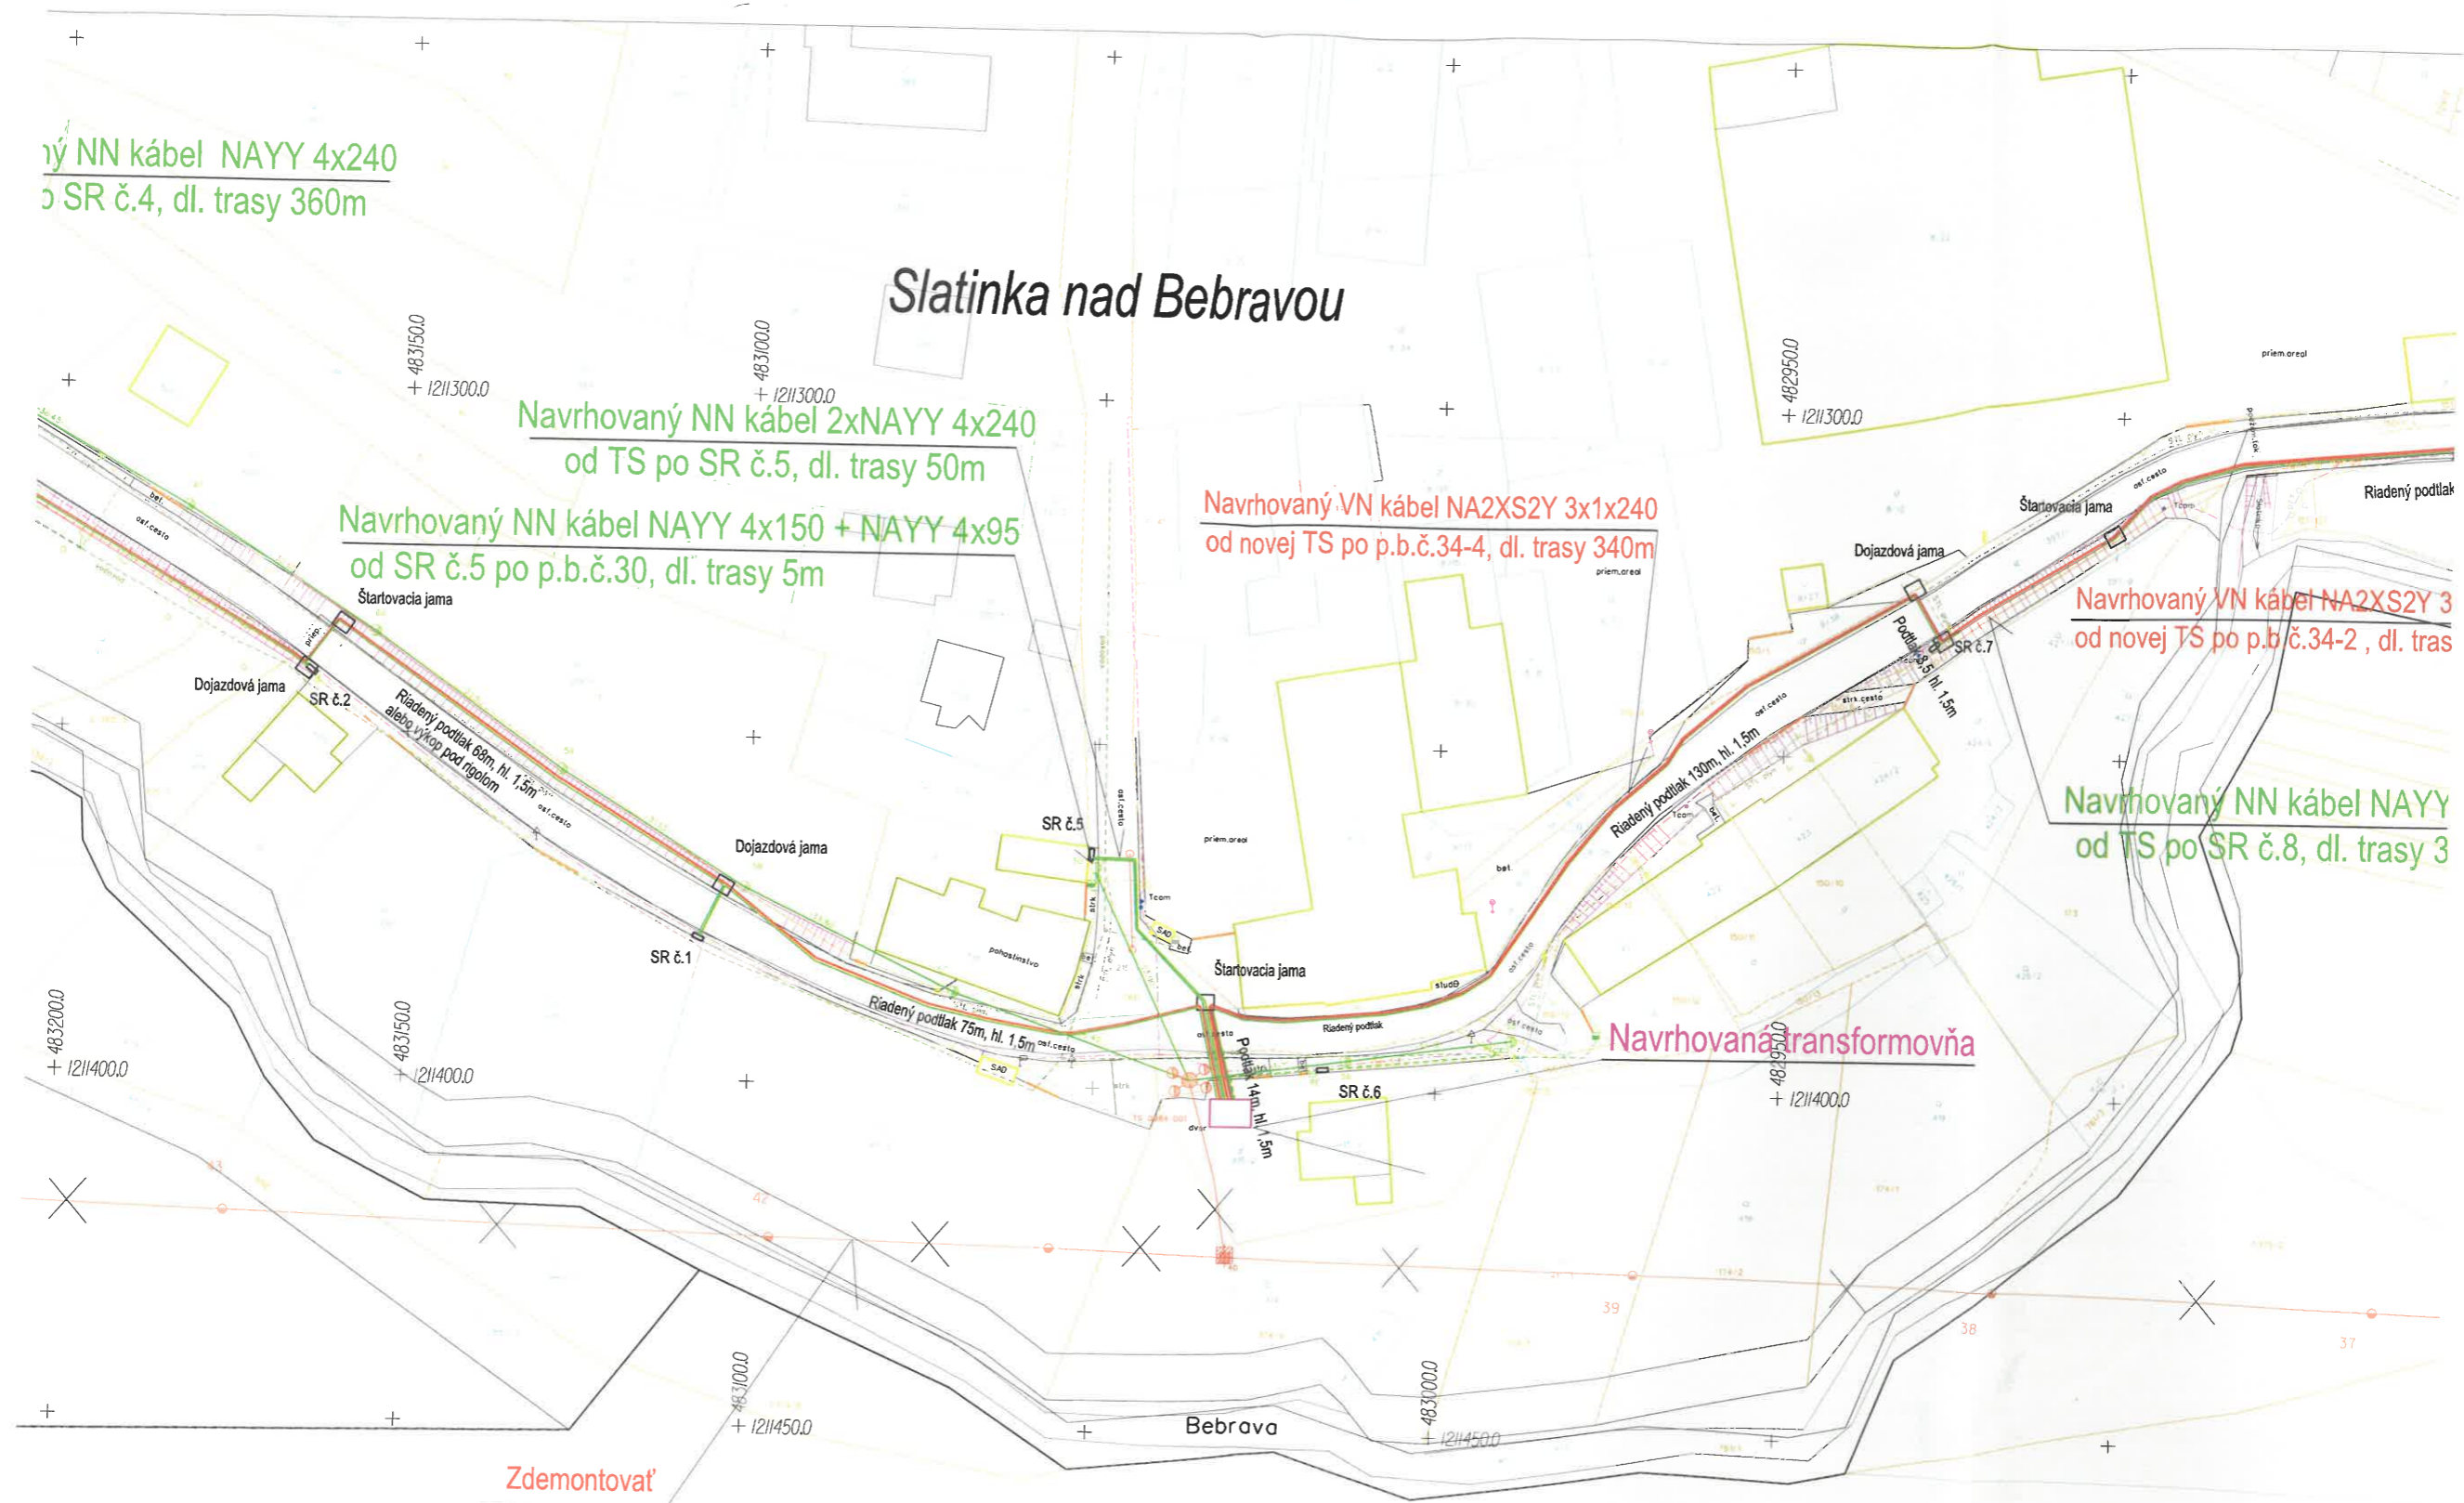

## LEGENDA:

- Navrhované 22 kV káble
- Prekážka 22 kV vedenia AIFe
- Jestvujúce VN vedenie AIFe
- Jestvujúce VN káblové vedenie
- Navrhované 1 kV káble
- Jestvujúce 1 kV káble - prípojka
- Jestvujúce NN vedenie
- Jestvujúce NN vedenie AIFe určené na demontáž
- STL plynovod
- Diaľkový vodovod
- Vodovod
- Sí káble Slovak telekom

NN strana: 3+PEN/AC, 400/230V, 50 Hz / TN-C  
 3+N+PE / AC, 400/230 V, 50 Hz / TN-C-S  
 - trojfázová sústava s nulovým uzatvoreným ušom transformátora  
 - s vyvedeným pracovno-ochranným vodičom PEN, s ktorým sú spojené všetky koncové a riadivé vodivé časti zariadení  
 Ochranné opatrenie: samostatné odpojenie napájania podľa STN 33 2000-4-41:3 / 2019 + ZA11:3 / 2019  
 - opatrenie na základnú ochranu (ochrana pred dotýkaním) d. 411.2  
 Príkroha A: A1 základná izolácia živých častí A2 zabrány alebo kľuky  
 - opatrenia na ochranu pri poruche (ochrana pred neoprávn. dotýkaním) d. 411.3  
 ochranné uzatvorenie s ochranné posúvanie d. 411.3.1 samostatné odpojenie pri poruche d. 411.3.2 dotyková ochrana d. 415  
 - prútoková chránička (RCD) d. 415.1  
 - dotykové ochranné posúvanie d. 415.2  
 3AC, 22 000 V, 50 Hz / IT, podľa spôsobu spojenia neutralného bodu podľa STN EN 50 522:8 / 2011 d. 3.4.25 a z 3.4.36 a d. 4.2.1  
 - trojfázová sústava s neuzatvoreným neutrálom transformátora  
 - Opatrenia na ochranu pred priamym a nepriamym dotýkaním živých a neživých častí podľa STN EN 51 536-1:8 / 2011 + OAC:7 / 2012 + OAC2:6 / 2013 + ZA1:1 / 2015 + ZA1:11 / 2016  
 - Ochrana pred priamym dotýkaním: kľuky, zábrany, prekážky alebo umiestnenie mimo dosahu d. 3.2.1.1, STN 51 536-1:8 / 2011 + OAC:7 / 2012 + OAC2:6 / 2013 + ZA1:1 / 2015 + ZA1:11 / 2016  
 - Ochrana pred nepriamym dotýkaním: ochrana uzatvorením samostatným odpojením napájania s rýchlým vypnutím v sieti s nízkou impedanciou uzatvorením neutralného bodu (sú IT) podľa STN EN 50 522:8 / 2011 + STN EN 51 536-1:8 / 2011 + OAC:7 / 2012 + OAC2:6 / 2013 + ZA1:1 / 2015 + ZA1:11 / 2016

### UPOZORNENIE

V celej trase výkopu pre VN kábel bude pripojená chránička HDPE 40 s uloženými optickým káblom v zmysle požiadavky ZSDIS.

Navrhovaný VN kábel NA2XS2Y 3x1x240  
od p.b.č.48 po novú TS, dl. trasy 550m

Navrhovaný NN kábel NAYY 4x240  
od TS po SR č.4, dl. trasy 360m

Navrhovaný NN kábel 2xNA'  
od TS po SR č.5, dl. trasy

Navrhovaný NN kábel NAYY 4x150 + NA  
od SR č.5 po p.b.č.30, dl. trasy 5m

Zdemontovať

