


ZaD č.2 ÚPN - O BYSTRANY

VEREJNOPROSPEŠNÉ STAVBY

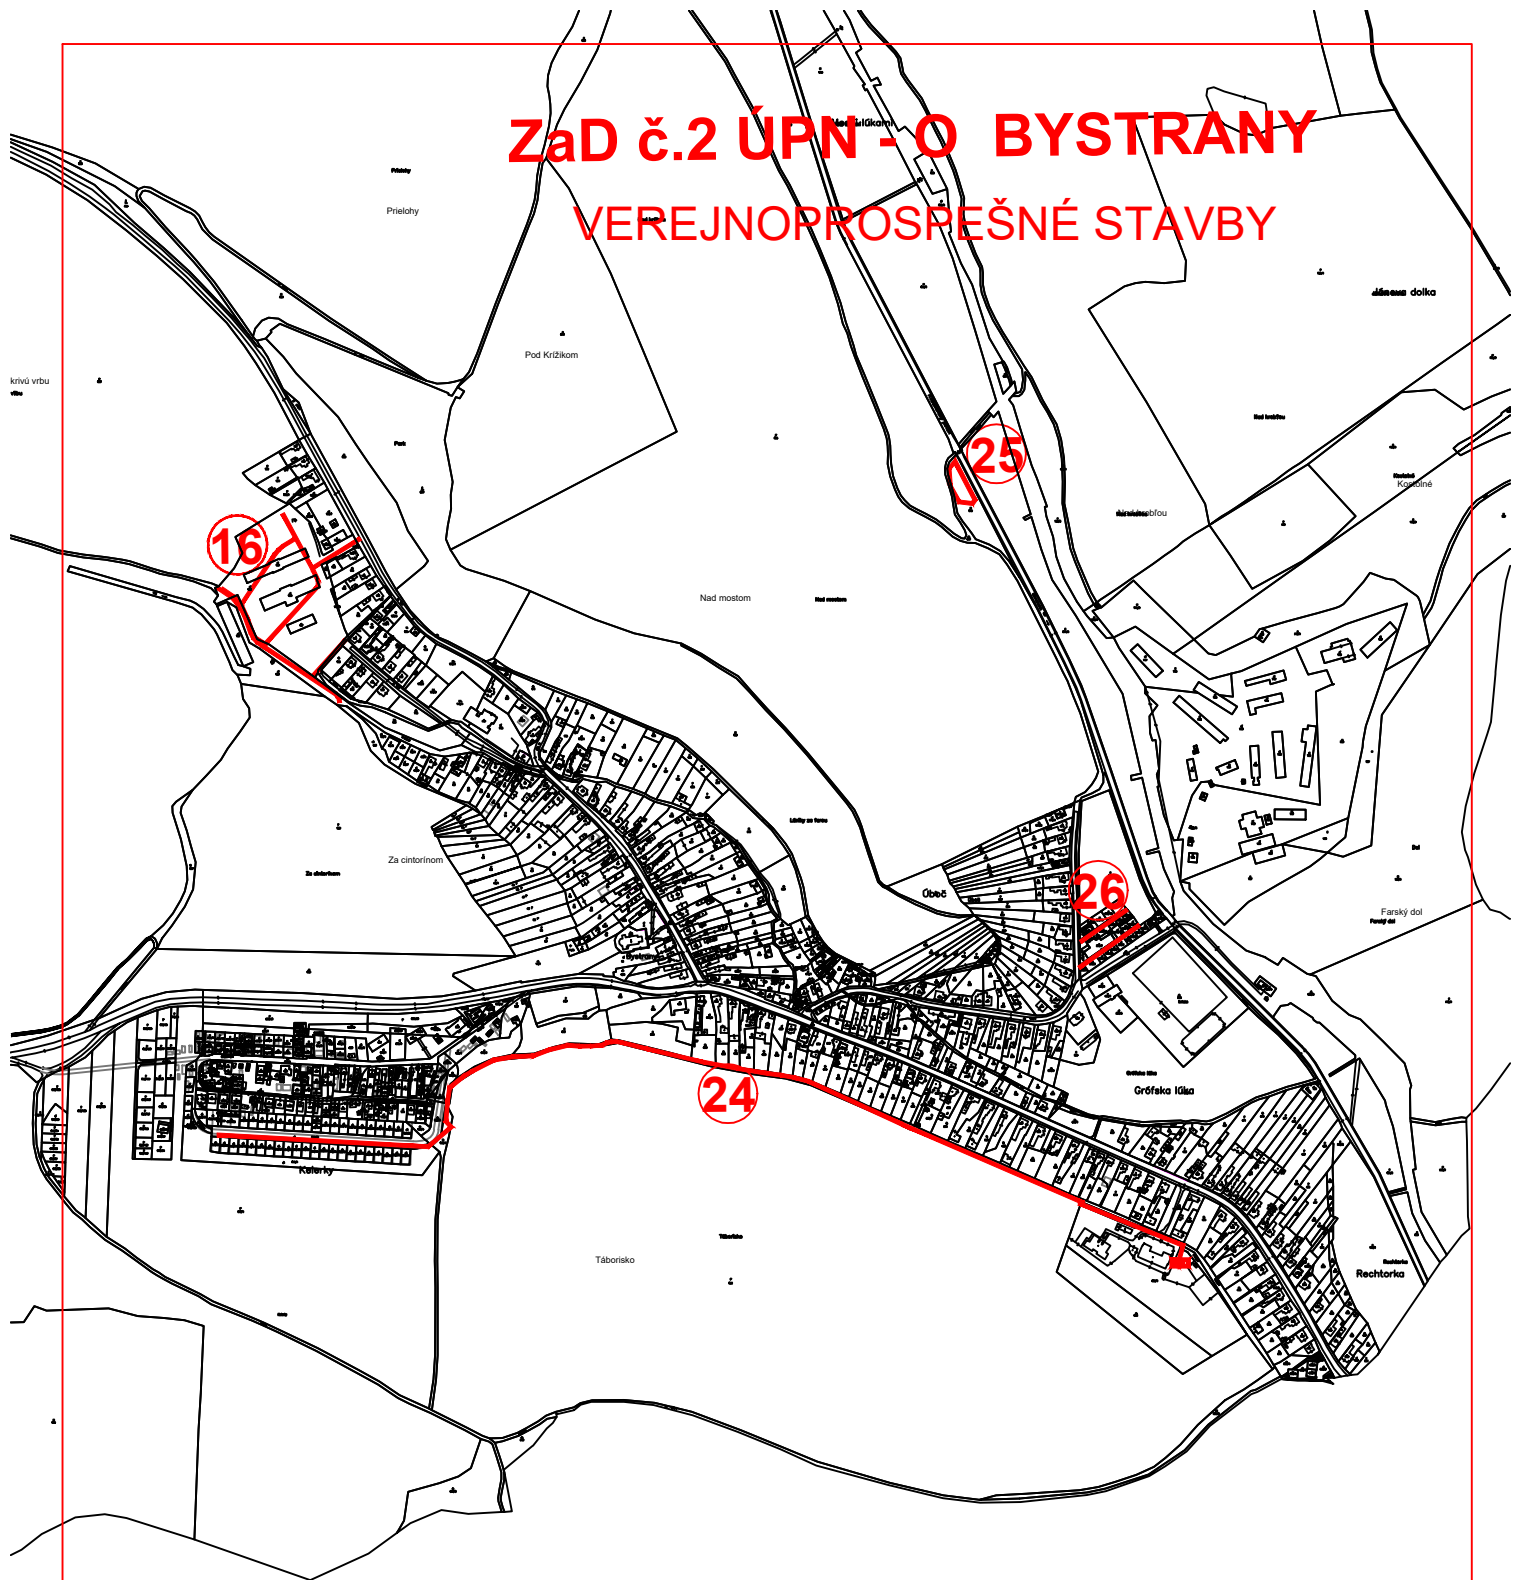

LEGENDA		
STAV	NÁVRH	
		VEREJNOPROSPEŠNÉ STAVBY
		ČÍSLO VEREJNOPROSPEŠNÝCH STAVIEB