


# ZaD č.1 ÚPN - O BYSTRANY

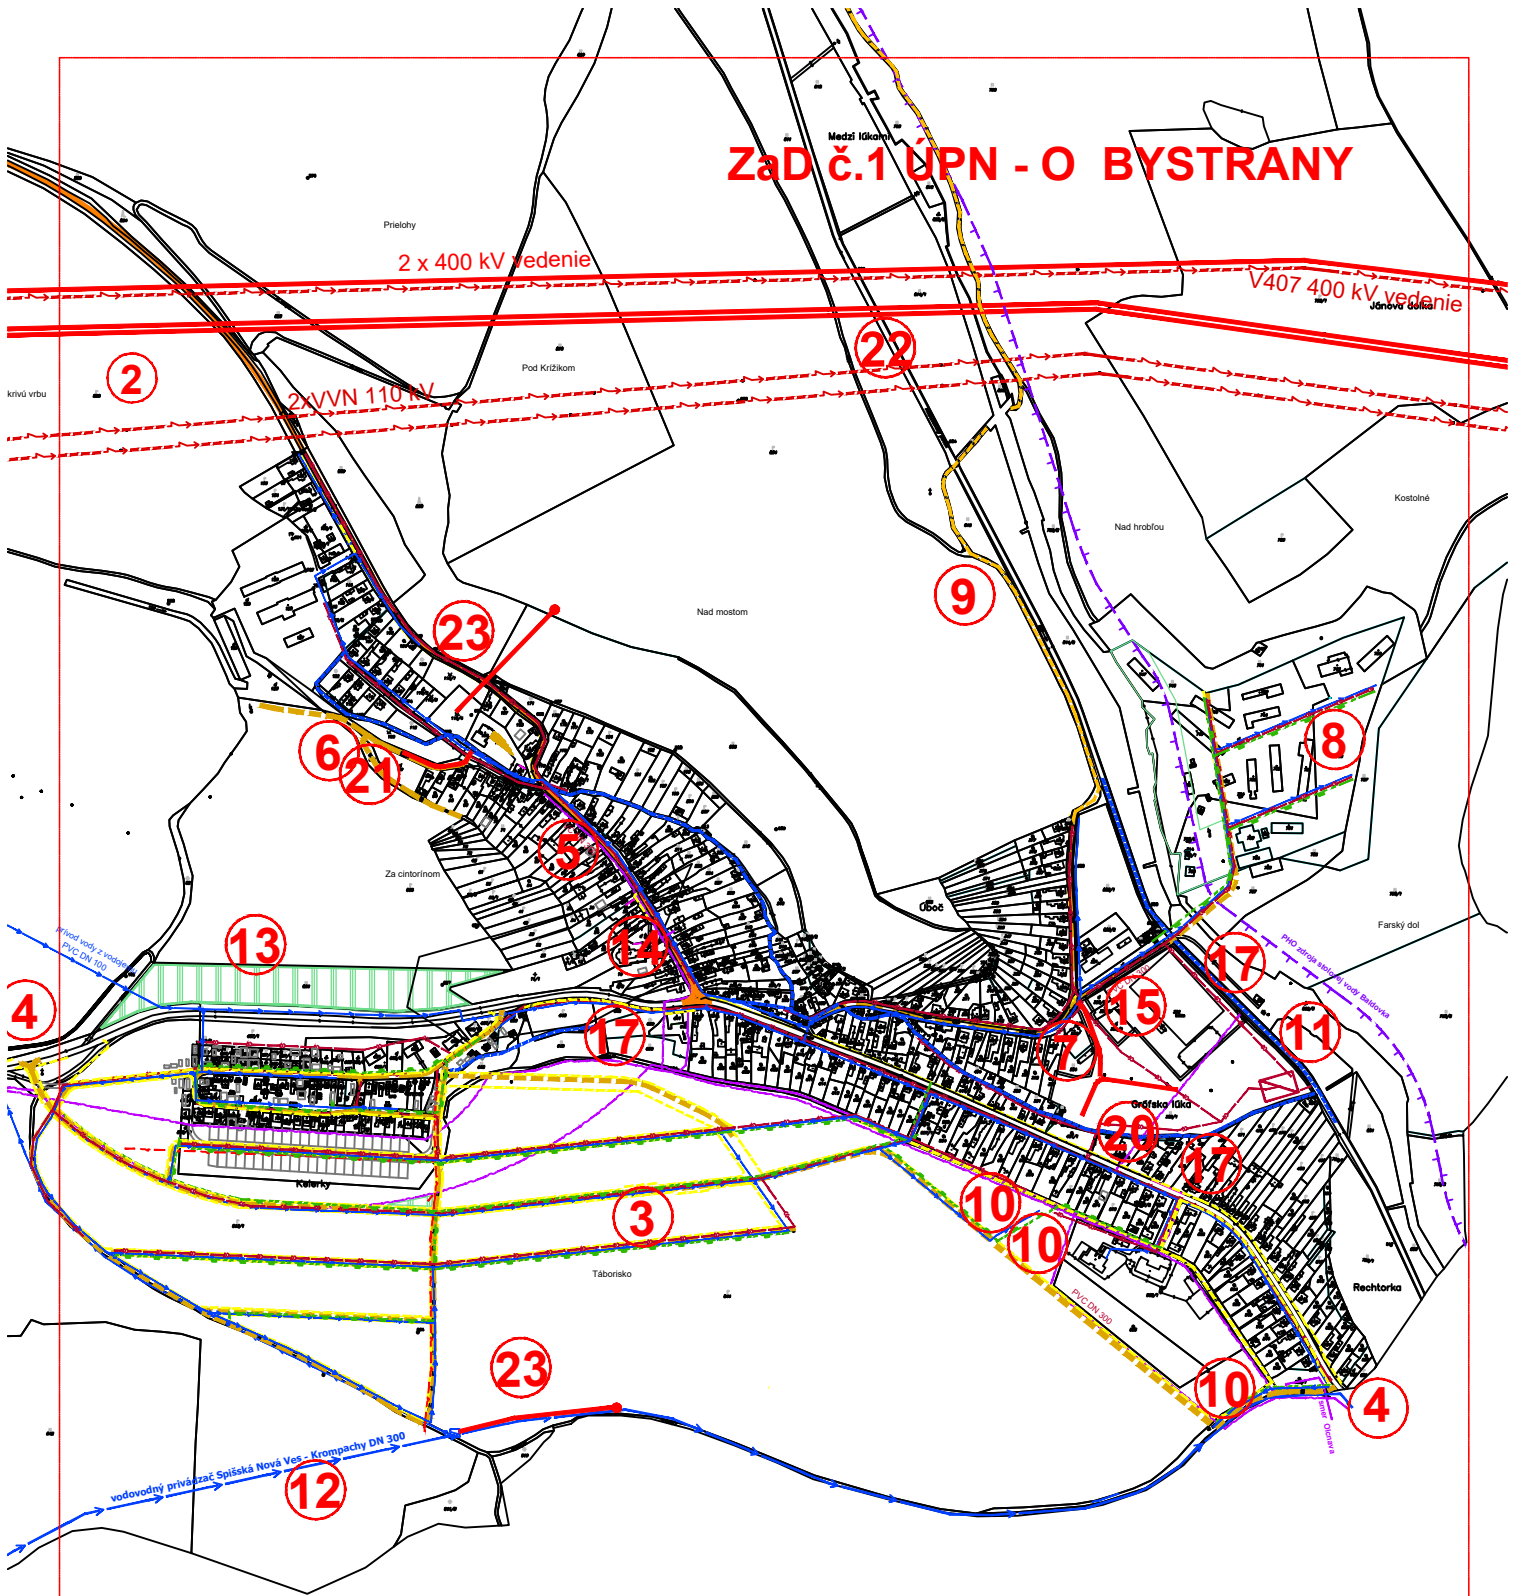

LEGENDA	
STAV	NÁVRH
	VEREJNOPROSPEŠNÉ STAVBY
	ČÍSLO VEREJNOPROSPEŠNÝCH STAVIEB