


- VJ VSAKOVACIA ŠACHTA DN 1500
- RŠ NAVRHNUTÁ REVIZNÁ KANL. ŠACHTA DN 400
- VŠ VODOMERNÁ ŠACHTA
- HUP NAVRHNUTÝ HLAVNÝ UZÁVER PLYNU, ZDOJENÁ SKRINKA PRE 2 MERANIA
EXISTUJÚCA PRÍPOJKA SUSEDNÉHO (RODIČOVSKÉHO) DOMU
- E NAVRHNUTÝ ELEKTROMER
- ES EXISTUJÚCI EL. STĹP

ŽUMPA PREFABRIKOVANÁ ŽB ŽUMPA, viď. KANAL. PRÍPOJKA

- NAVRH. PRÍPOJKA DAŽDOVEJ KANALIZÁCIE Z RÚR 125 PVC
- → — NAVRH. PRÍPOJKA VODY Z RÚR HDPE DN32x3,0mm
- → --- NAVRHNUTÁ PRÍPOJKA EI. VEDENIA -PODZEMNÁ
- → --- NAVRH. PRÍPOJKA KANALIZÁCIE
- → --- NAVRHNUTÁ PRÍPOJKA PLYNU
- → --- STÁVAJÚCE ELEKTRICKÉ VEDENIE - STĹPOVÉ
- → --- STÁVAJÚCE VEDENIE PLYNU - SPP
- → --- STÁVAJÚCE VEDENIE VODY - SEVAK

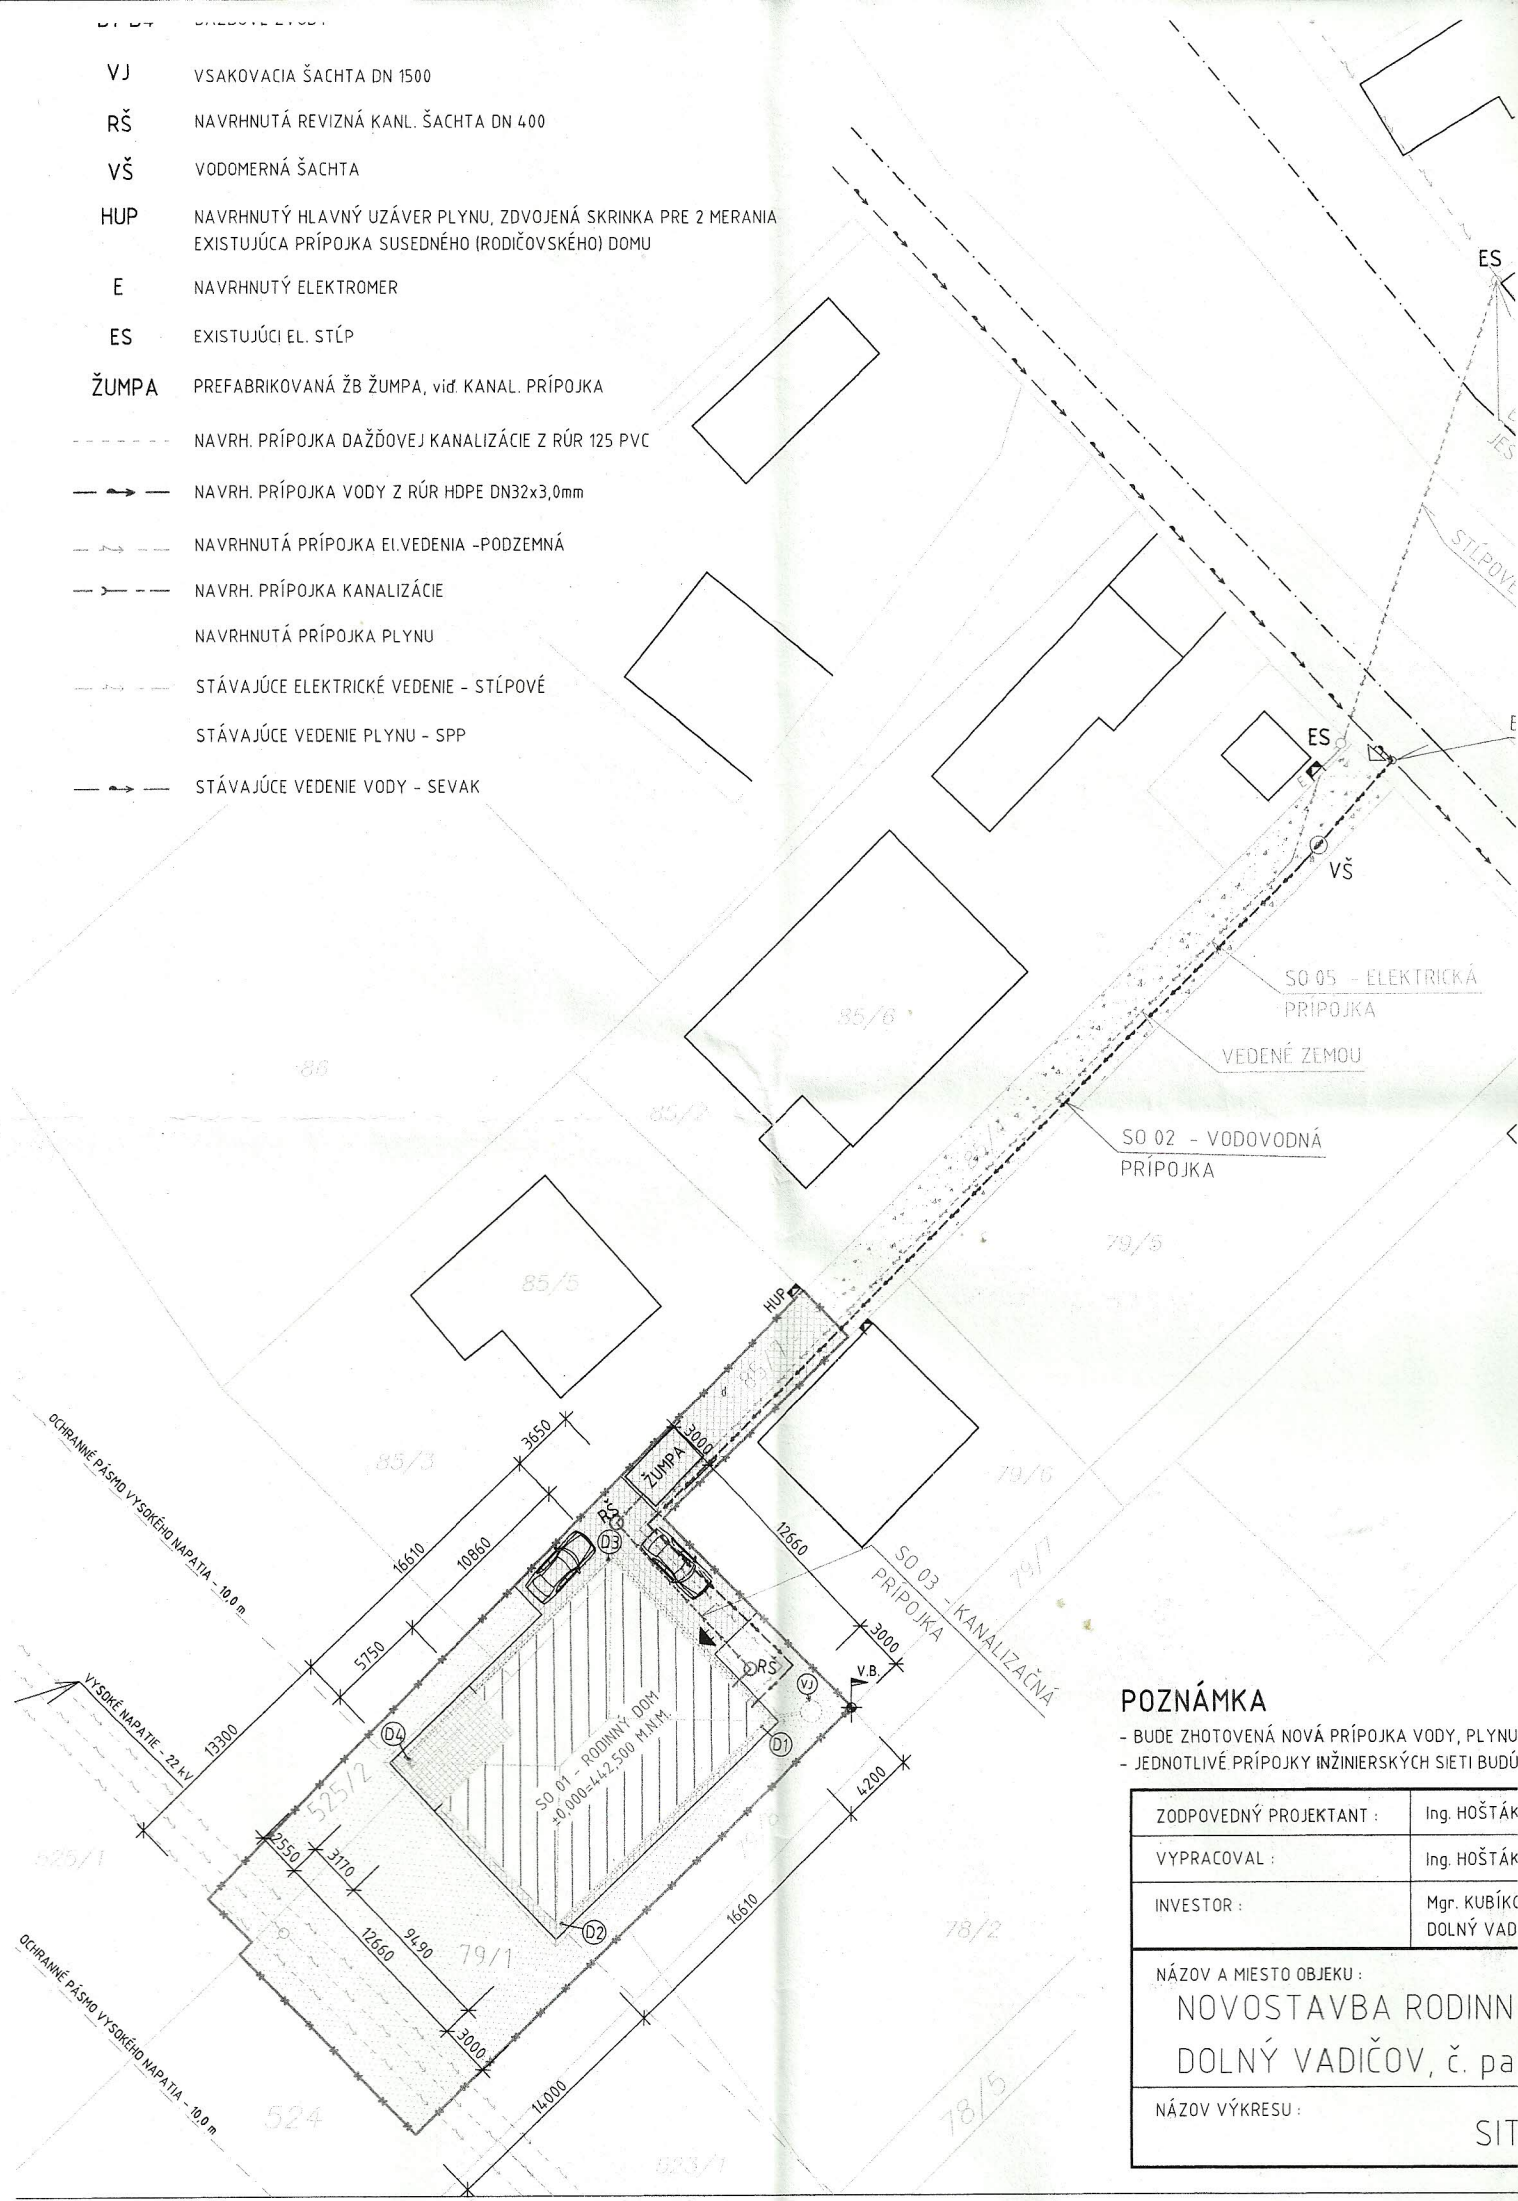

POZNÁMKA

- BUDE ZHOTOVENÁ NOVÁ PRÍPOJKA VODY, PLYNU
- JEDNOTLIVÉ PRÍPOJKY INŽINIERSKÝCH SIETI BUDÚ

ZODPOVEDNÝ PROJEKTANT :	Ing. HOŠTÁK
VYPRACOVAL :	Ing. HOŠTÁK
INVESTOR :	Mgr. KUBÍK DOLNÝ VAD
NÁZOV A MIESTO OBJEKTU :	
NOVOSTAVBA RODINNÉHO DOLNÝ VADIČOV, č. pa	
NÁZOV VÝKRESU :	
SIT	