


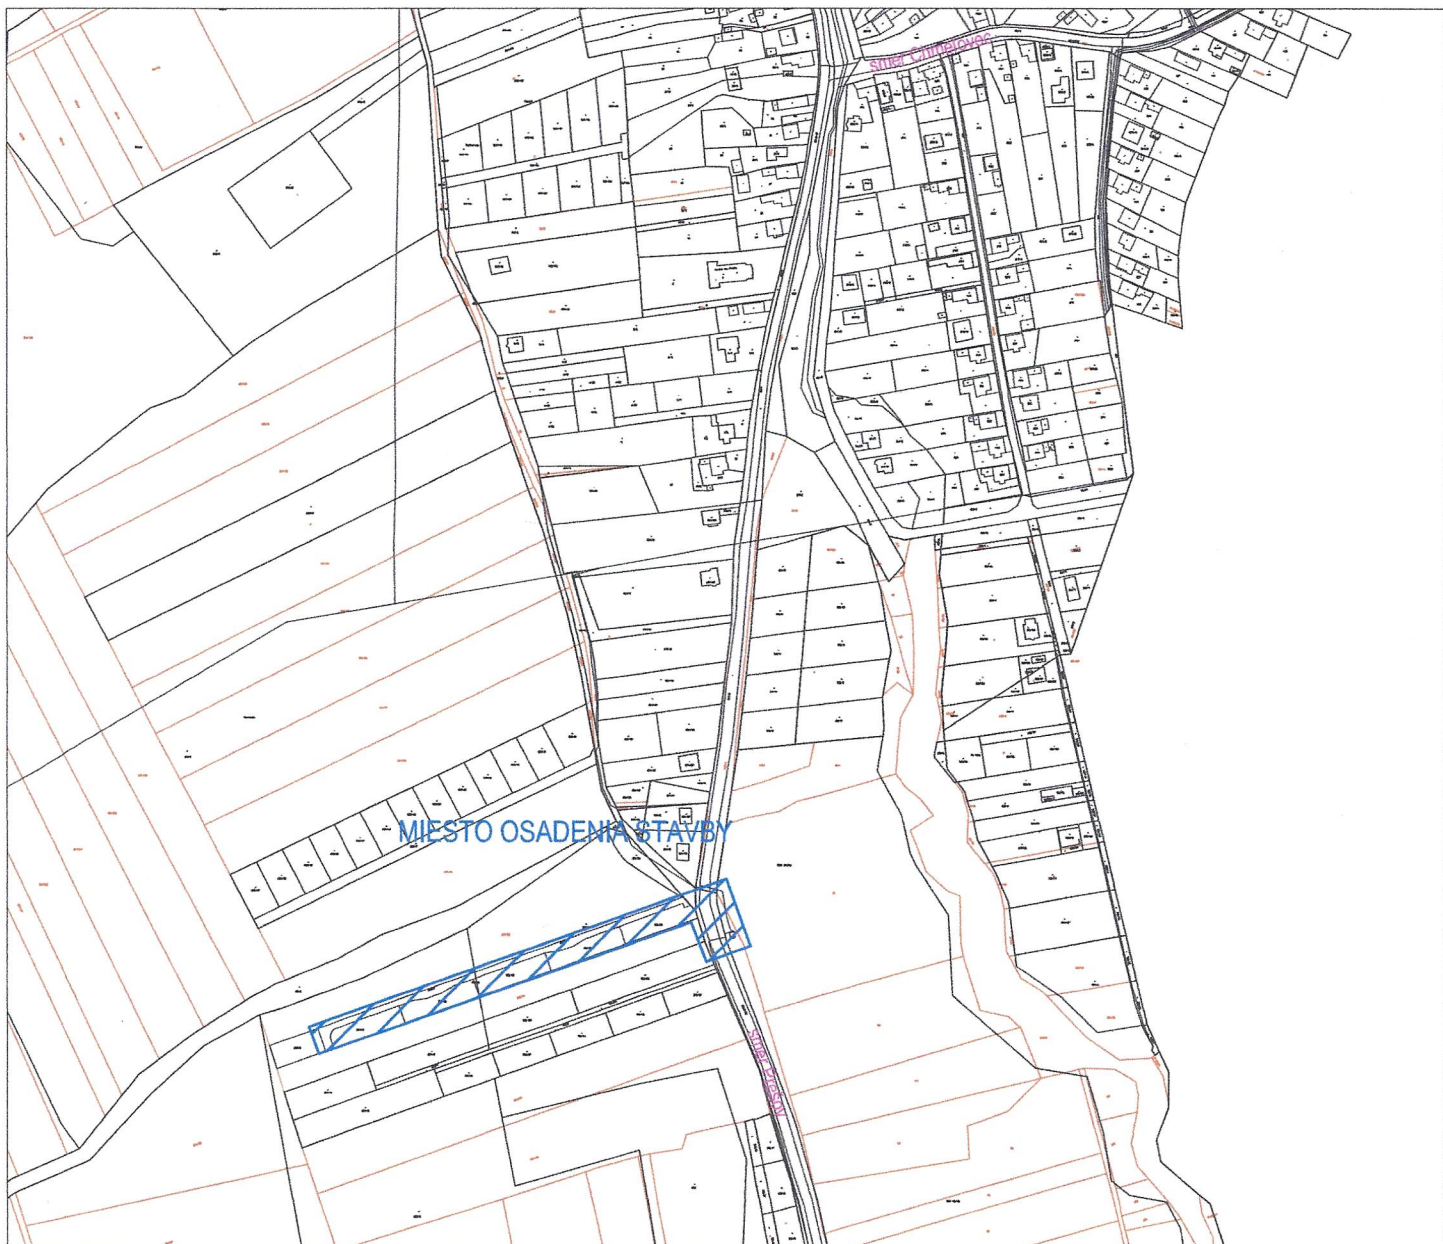

Podhorany, okr. Prešov



Súradnicový systém: JTSK
Výškový systém: BpV

Mikloš

UPOZORNENIE :

Na projekt sa vzťahuje autorsko-právna ochrana v zmysle zákona č. 618/2003 Z.z. (Autorský zákon), v znení zákona č. 84/2007 Z.z. a preto má autor diela autorské právo na predmetné projektové dielo a to je neprevoditeľné a časovo obmedzené. Autor diela má aj výhradné právo udeľovať súhlas na prípadné prenechanie diela na využívanie tretím osobám, resp. na použitie diela alebo jeho častí na vytvorenie nového diela. Pod použitím projektového diela sa rozumie jeho zhmotnenie vo forme projektovej dokumentácie a právo autora nemožno zmluvne obmedziť ani vylúčiť.

Osvedčenie: SKSI 6933*A2			MJ projekt s.r.o. Štúrova 422/11 082 22 Šarišské Michalany IČO: 47 535 113 IČ DPH: SK 202 394 0072 MOBIL: 0911 291 422 mjprojektsro@gmail.com		
Hlavný inžinier projektu: <i>Mikloš</i>	Zodpovedný projektant: <i>Mikloš</i>	Vypracoval: <i>Mikloš</i>			
Ing. Jakub Mikloš	Ing. Jakub Mikloš	Ing. Jakub Mikloš			
Investor: Východoslovenská distribučná, a.s., Mlynská 31, 042 91 Košice					
Stavba: PODHORANY, IBV 6 RD - NN			Dátum:	07.2022	Číslo sady:
Objekt: SO 01 Silnoprúdové elektrické rozvody			Zákazka číslo:	ZP11594	
Obsah: Situácia - širšie vzťahy			Stupeň PD:	DUR+DSP	
			Formát:	A4	
			Mierka:	M 1:5000	
			Výkres číslo:	E-01	