


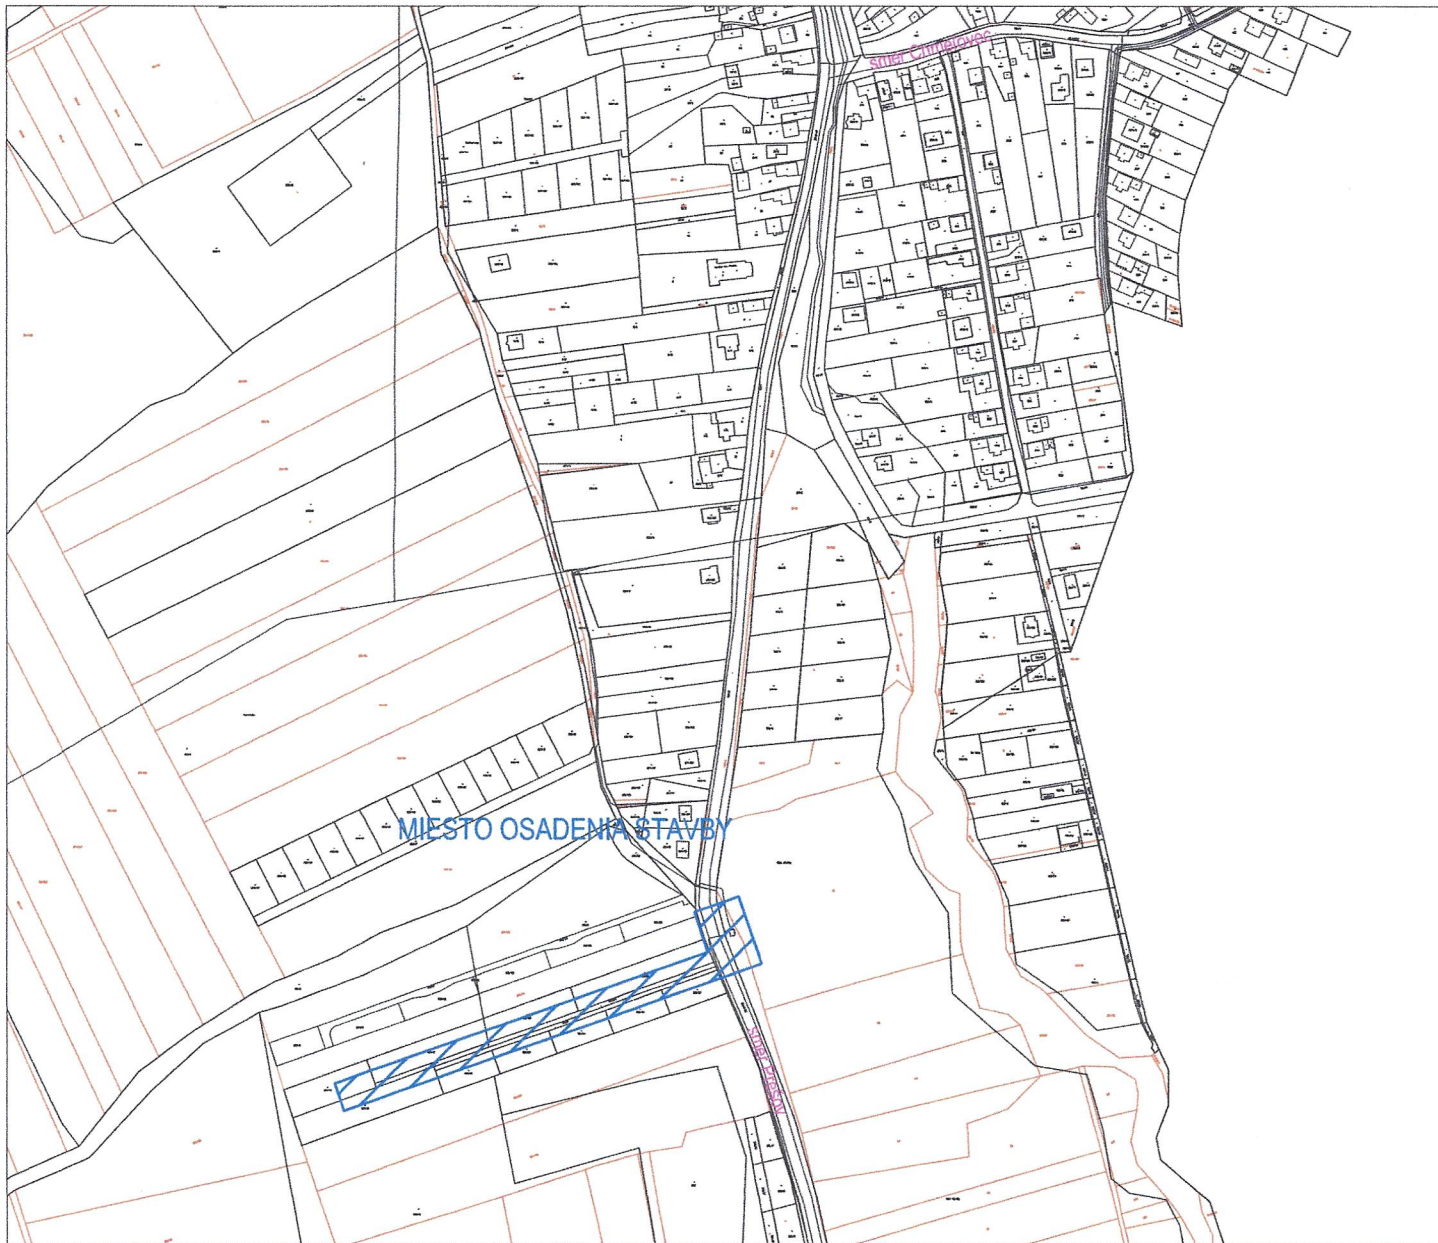

Podhorany, okr. Prešov



Súradnicový systém: JTSK

Výškový systém: BpV

Mikloš

UPOZORNENIE :

Na projekt sa vzťahuje autorsko-právna ochrana v zmysle zákona č. 618/2003 Z.z. (Autorský zákon), v znení zákona č. 84/2007 Z.z. a preto má autor diela autorské právo na predmetné projektové dielo a to je neprevoditeľné a časovo obmedzené. Autor diela má aj výhradné právo udeľovať súhlas na prípadné prenechanie diela na využívanie tretím osobám, resp. na použitie diela alebo jeho častí na vytvorenie nového diela. Pod použitím projektového diela sa rozumie jeho zhmotnenie vo forme projektovej dokumentácie a právo autora nemožno zmluvne obmedziť ani vylúčiť.

Osvedčenie: SKSI 6933*A2			 MJ projekt s.r.o. Štúrova 422/11 082 22 Šarišské Michalany IČO: 47 535 113 IČ DPH: SK 202 394 0072 MOBIL: 0911 291 422 mjprojektsro@gmail.com												
Hlavný inžinier projektu: <i>Mikloš</i>	Zodpovedný projektant: <i>Mikloš</i>	Vypracoval: <i>Mikloš</i>													
Ing. Jakub Mikloš	Ing. Jakub Mikloš	Ing. Jakub Mikloš													
Investor: Východoslovenská distribučná, a.s., Mlynská 31, 042 91 Košice			<table border="1"> <tr> <td>Dátum:</td> <td>11.2022</td> <td rowspan="5">Číslo sady:</td> </tr> <tr> <td>Zákazka číslo:</td> <td>ZP11804</td> </tr> <tr> <td>Stupeň PD:</td> <td>DUR+DSP</td> </tr> <tr> <td>Formát:</td> <td>A4</td> </tr> <tr> <td>Mierka:</td> <td>M 1:5000</td> </tr> </table>		Dátum:	11.2022	Číslo sady:	Zákazka číslo:	ZP11804	Stupeň PD:	DUR+DSP	Formát:	A4	Mierka:	M 1:5000
Dátum:	11.2022	Číslo sady:													
Zákazka číslo:	ZP11804														
Stupeň PD:	DUR+DSP														
Formát:	A4														
Mierka:	M 1:5000														
Stavba: PODHORANY, IBV 10 RD - NN															
Objekt: SO 01 Silnopráúdové elektrické rozvody PS 01 Trafostanica															
Obsah: Situácia - širšie vzťahy															
			Výkres číslo: E-01												