


SCHÉMA ZÁVAZNEJ ČASTI ZAD 1 ÚPN - O NIŽNÝ MIROŠOV

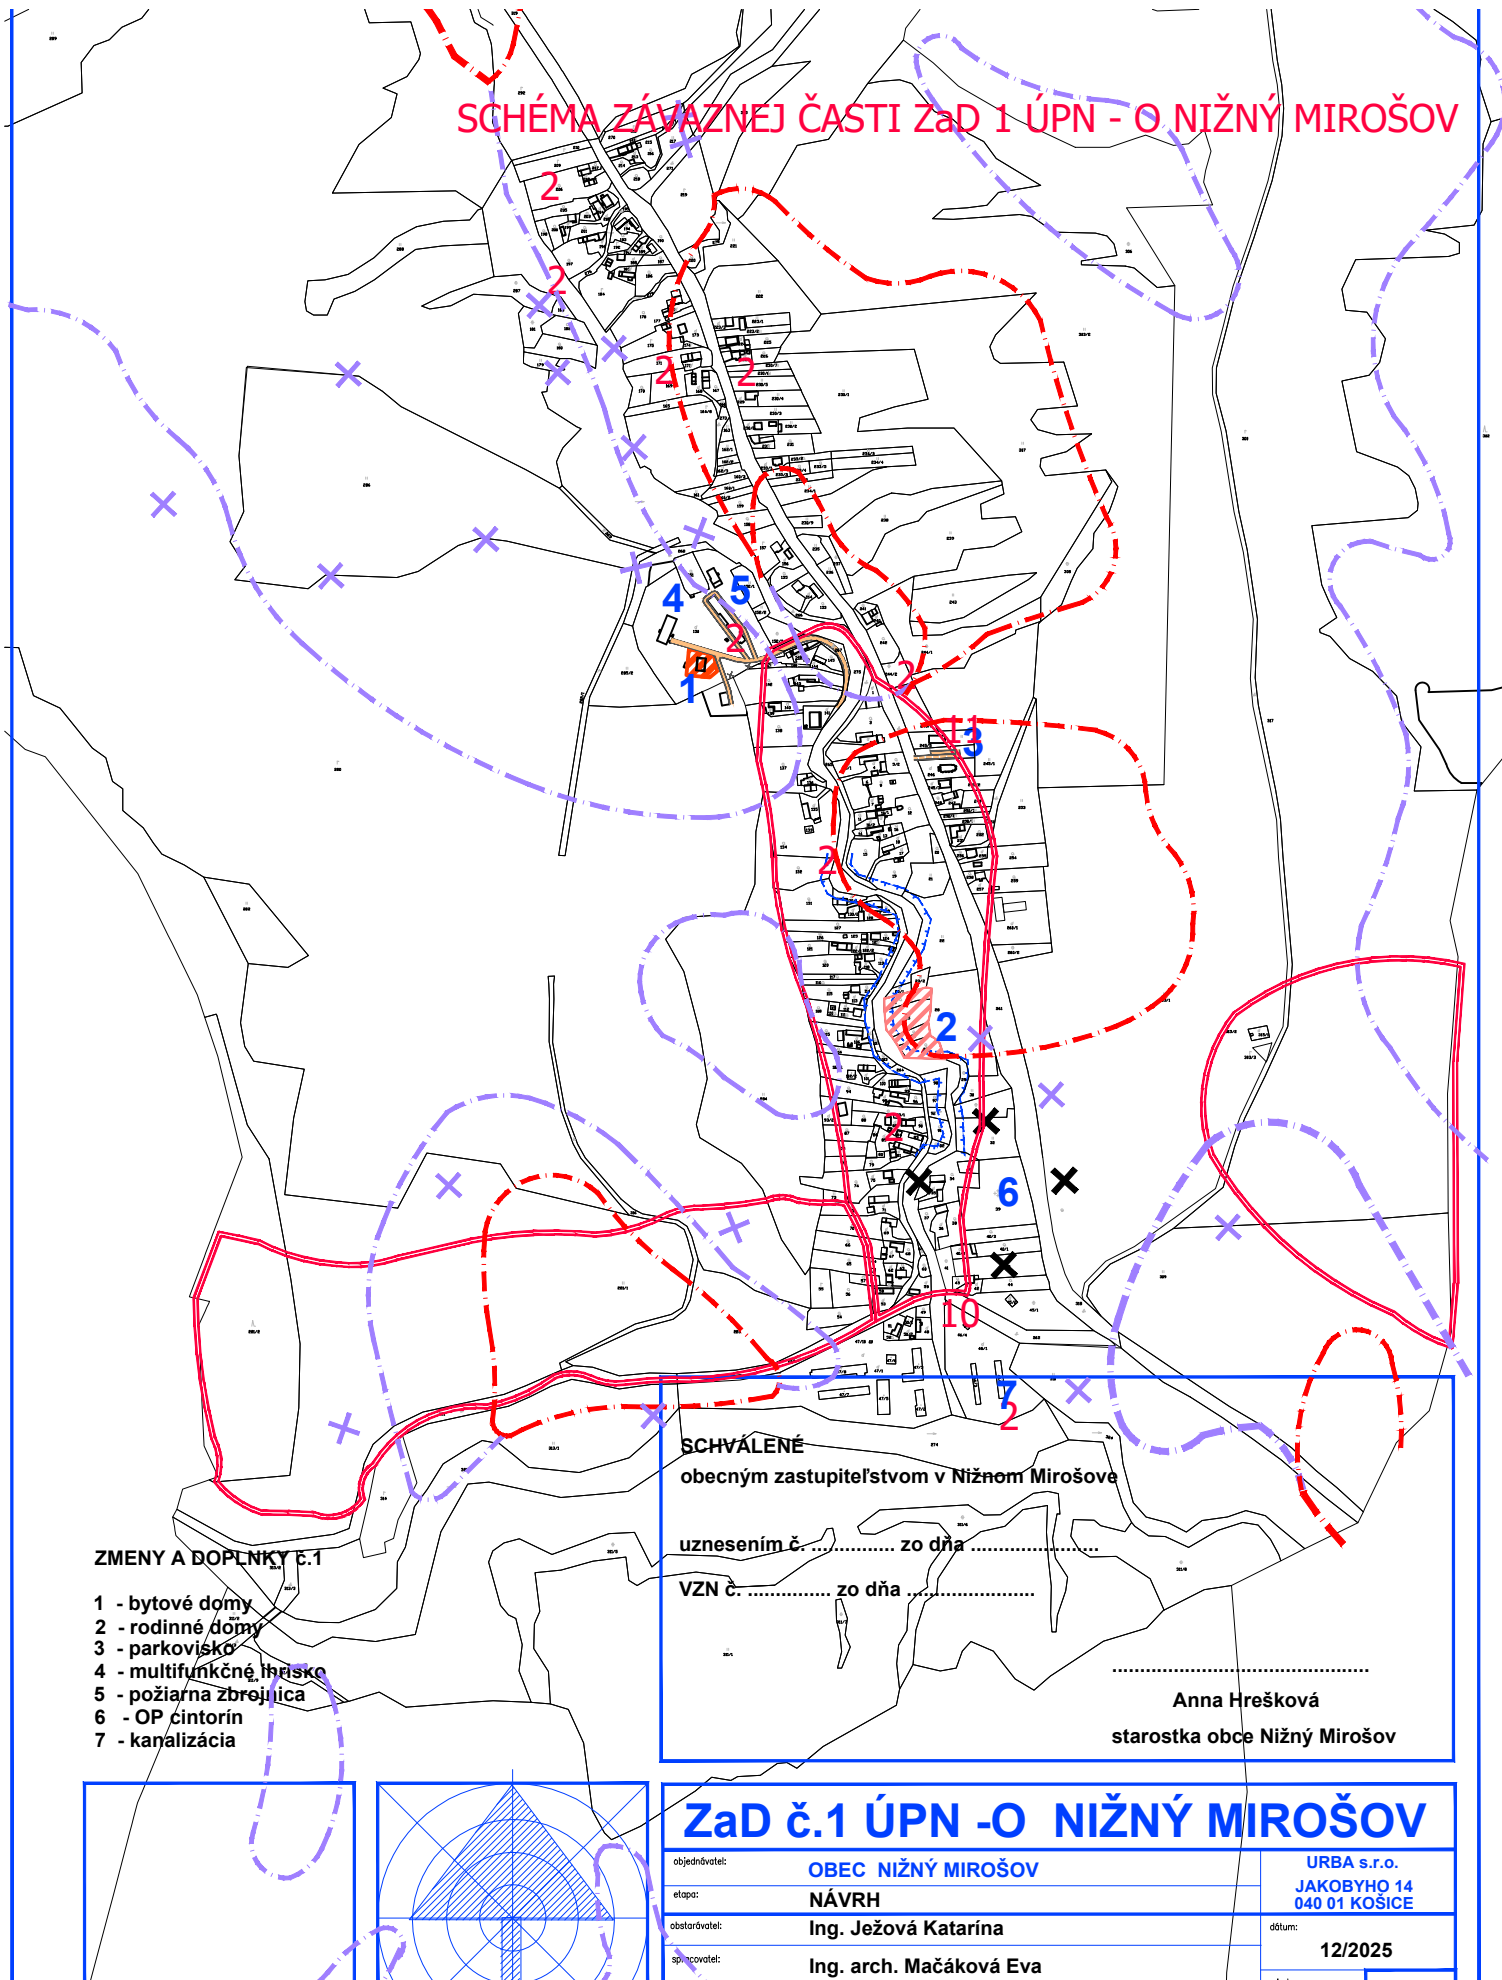

ZMENY A DOPLNKY č.1

- 1 - bytové domy
- 2 - rodinné domy
- 3 - parkoviisko
- 4 - multifunkčné ihrisko
- 5 - požiarna zbrojnica
- 6 - OP cintorín
- 7 - kanalizácia

SCHVALENÉ
obecným zastupiteľstvom v Nižnom Mirošove

uznesením č. zo dňa

VZN č. zo dňa

.....
Anna Hrešková
starostka obce Nižný Mirošov

ZaD č.1 ÚPN -O NIŽNÝ MIROŠOV

objednávateľ: **OBEC NIŽNÝ MIROŠOV**
 etapa: **NÁVRH**
 obstarávateľ: **Ing. Ježová Katarína**
 spracovateľ: **Ing. arch. Mačáková Eva**

URBA s.r.o.
 JAKOBYHO 14
 040 01 KOŠICE
 dátum: **12/2025**
 mierka: