


# SCHÉMA ZÁVAZNEJ ČASTI ZAD 1 ÚPN - O NIŽNÝ MIROŠOV

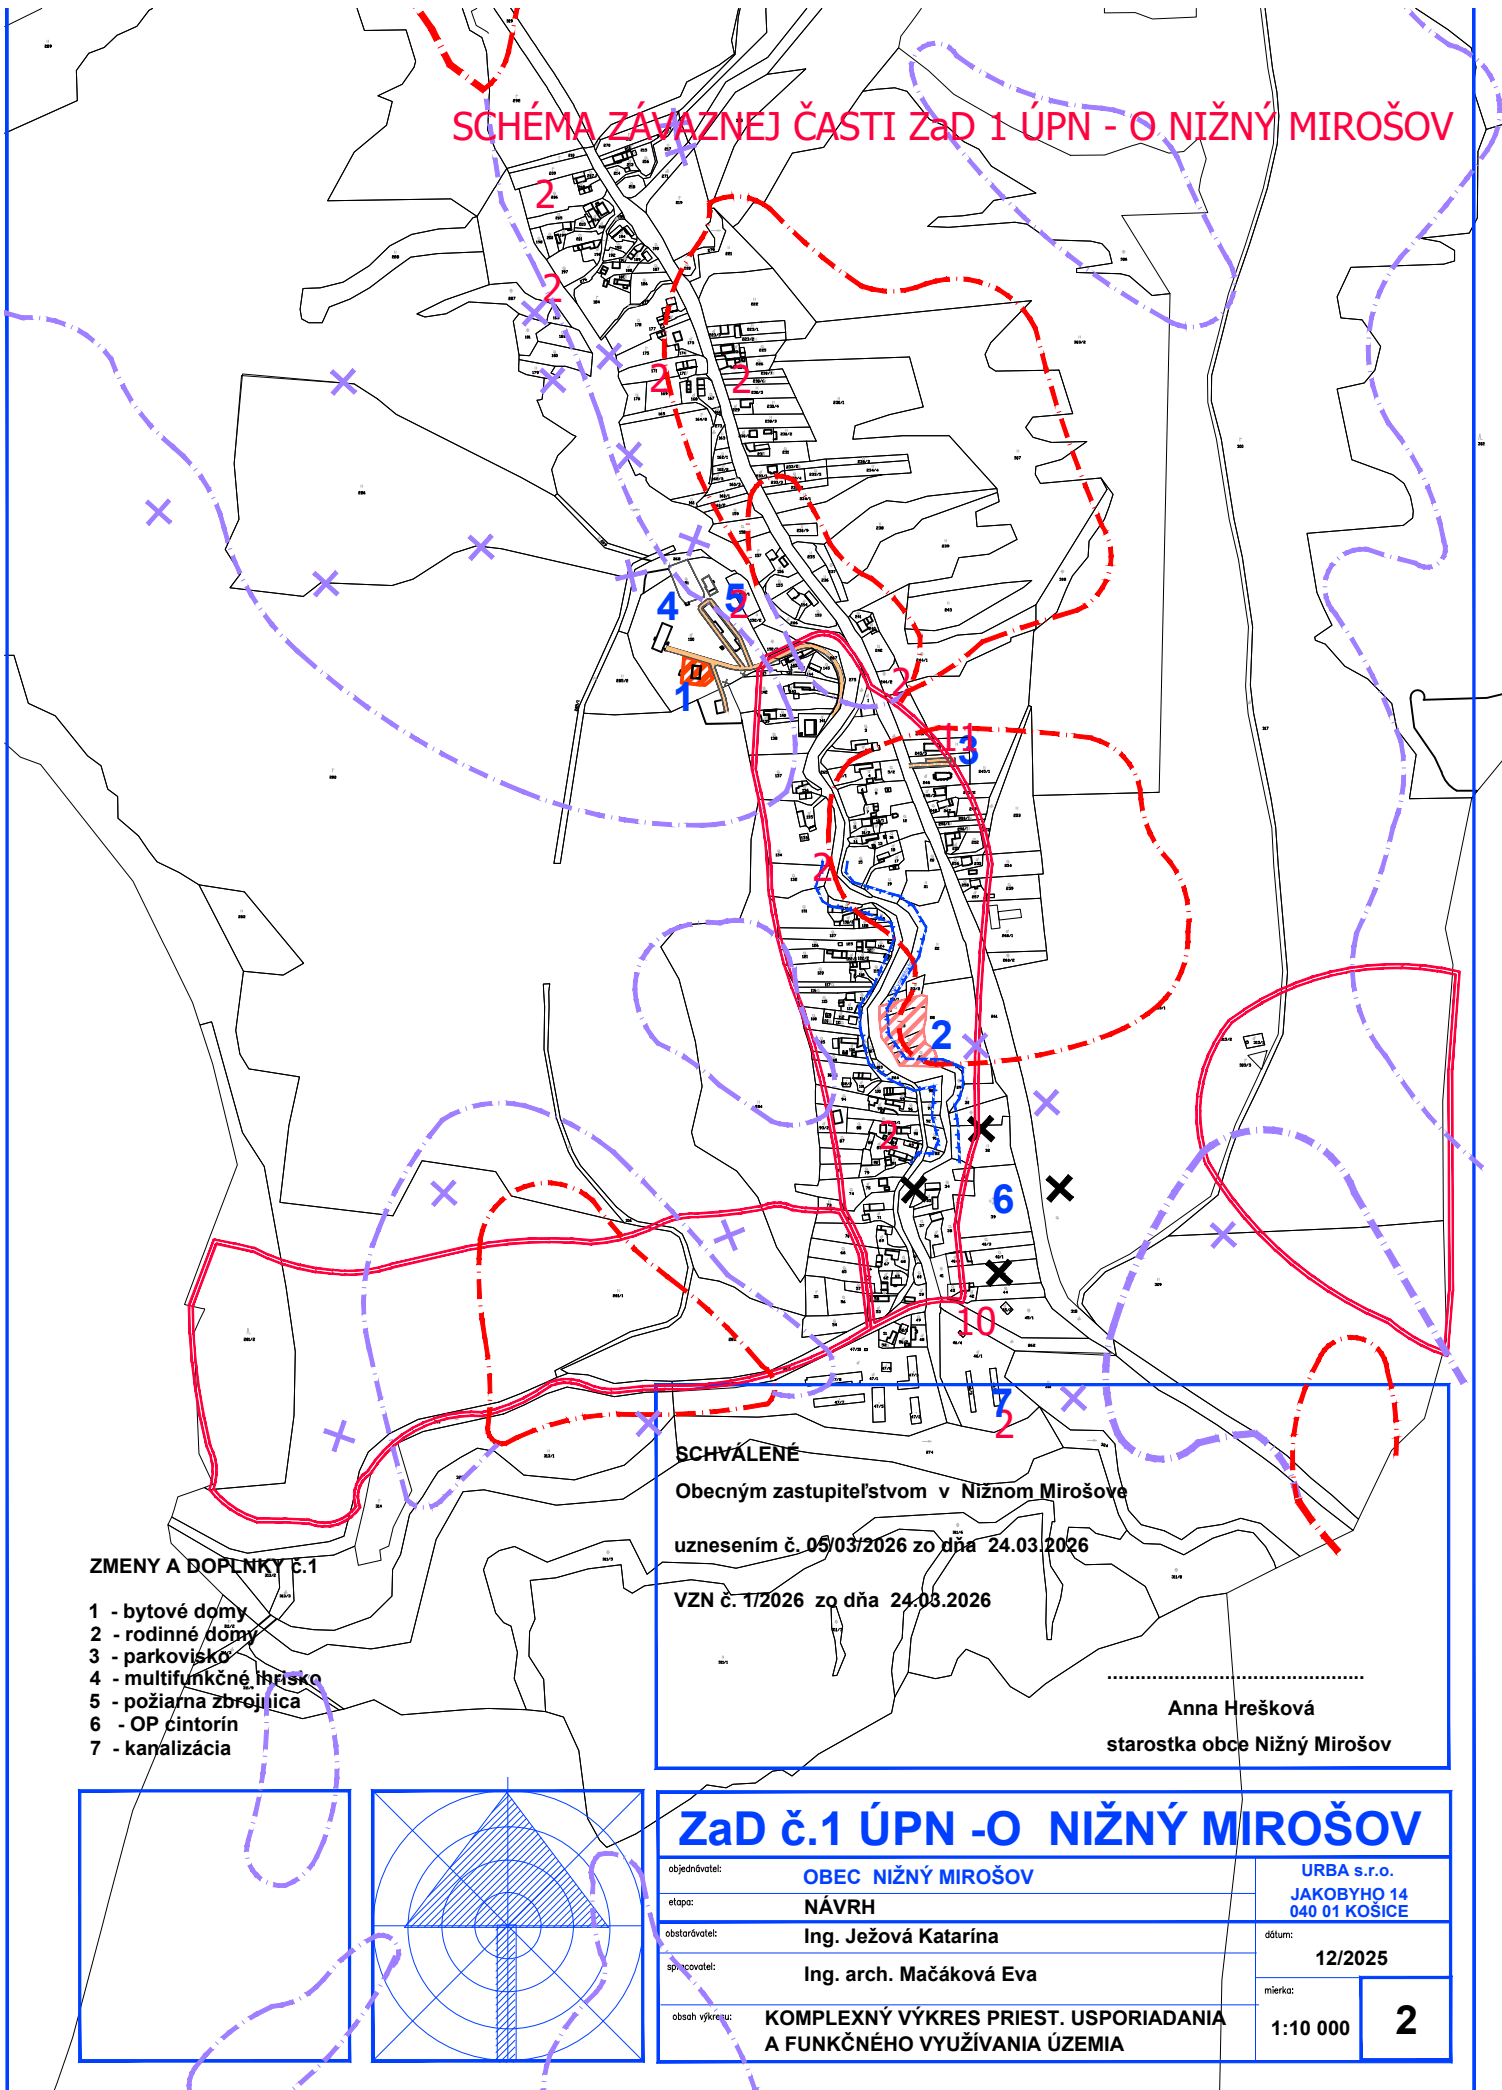

## ZMENY A DOPLNKY E.1

- 1 - bytové domy
- 2 - rodinné domy
- 3 - parkoviško
- 4 - multifunkčné ihrisko
- 5 - požiarna zbrojnica
- 6 - OP cintorín
- 7 - kanalizácia

## SCHVÁLENÉ

Obecným zastupiteľstvom v Nižnom Mirošove

uznesením č. 05/03/2026 zo dňa 24.03.2026

VZN č. 1/2026 zo dňa 24.03.2026

Anna Hrešková

starostka obce Nižný Mirošov

## ZaD č.1 ÚPN -O NIŽNÝ MIROŠOV

objednávateľ:	OBEC NIŽNÝ MIROŠOV	URBA s.r.o.
etapa:	NÁVRH	JAKOBYHO 14
obstarávateľ:	Ing. Ježová Katarína	040 01 KOŠICE
spisovateľ:	Ing. arch. Mačáková Eva	dátum: 12/2025
obsah výkresu:	KOMPLEXNÝ VÝKRES PRIEST. USPORIADANIA A FUNKČNÉHO VYUŽÍVANIA ÚZEMIA	mierka: 1:10 000
		<b>2</b>