


VEREJNOPROSPEŠNÉ STAVBY

ZaD 1 ÚPN - O NIŽNÝ MIROŠOV

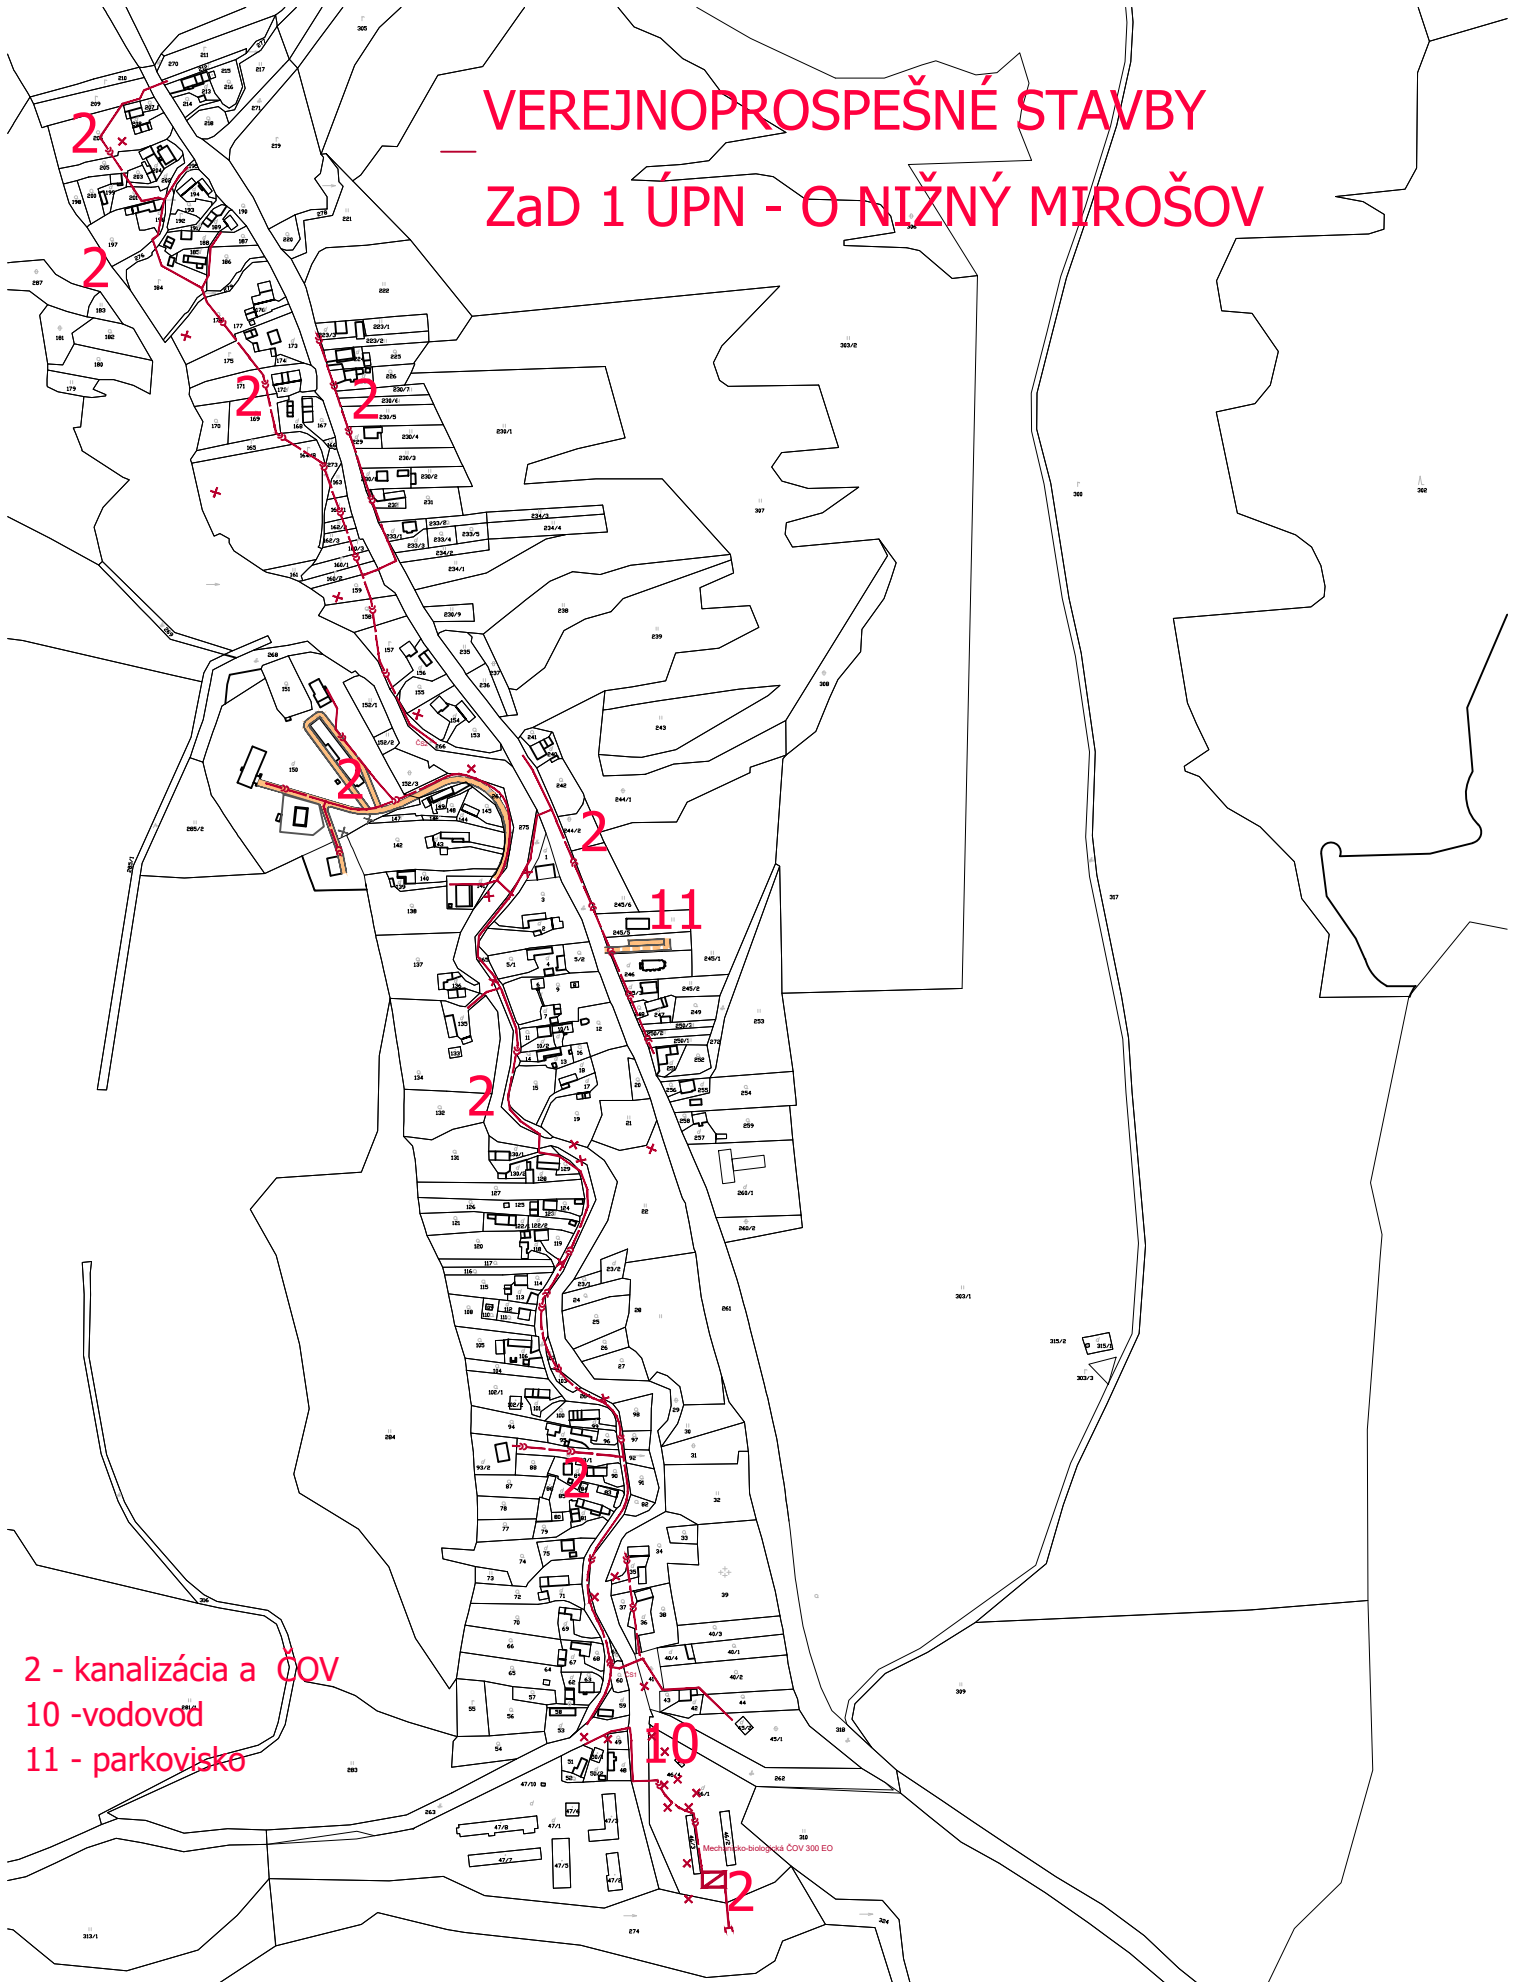

2 - kanalizácia a ČOV
10 - vodovod
11 - parkovisko

Mechanizované ČOV 300 EO