


SITUÁCIA
M 1:250

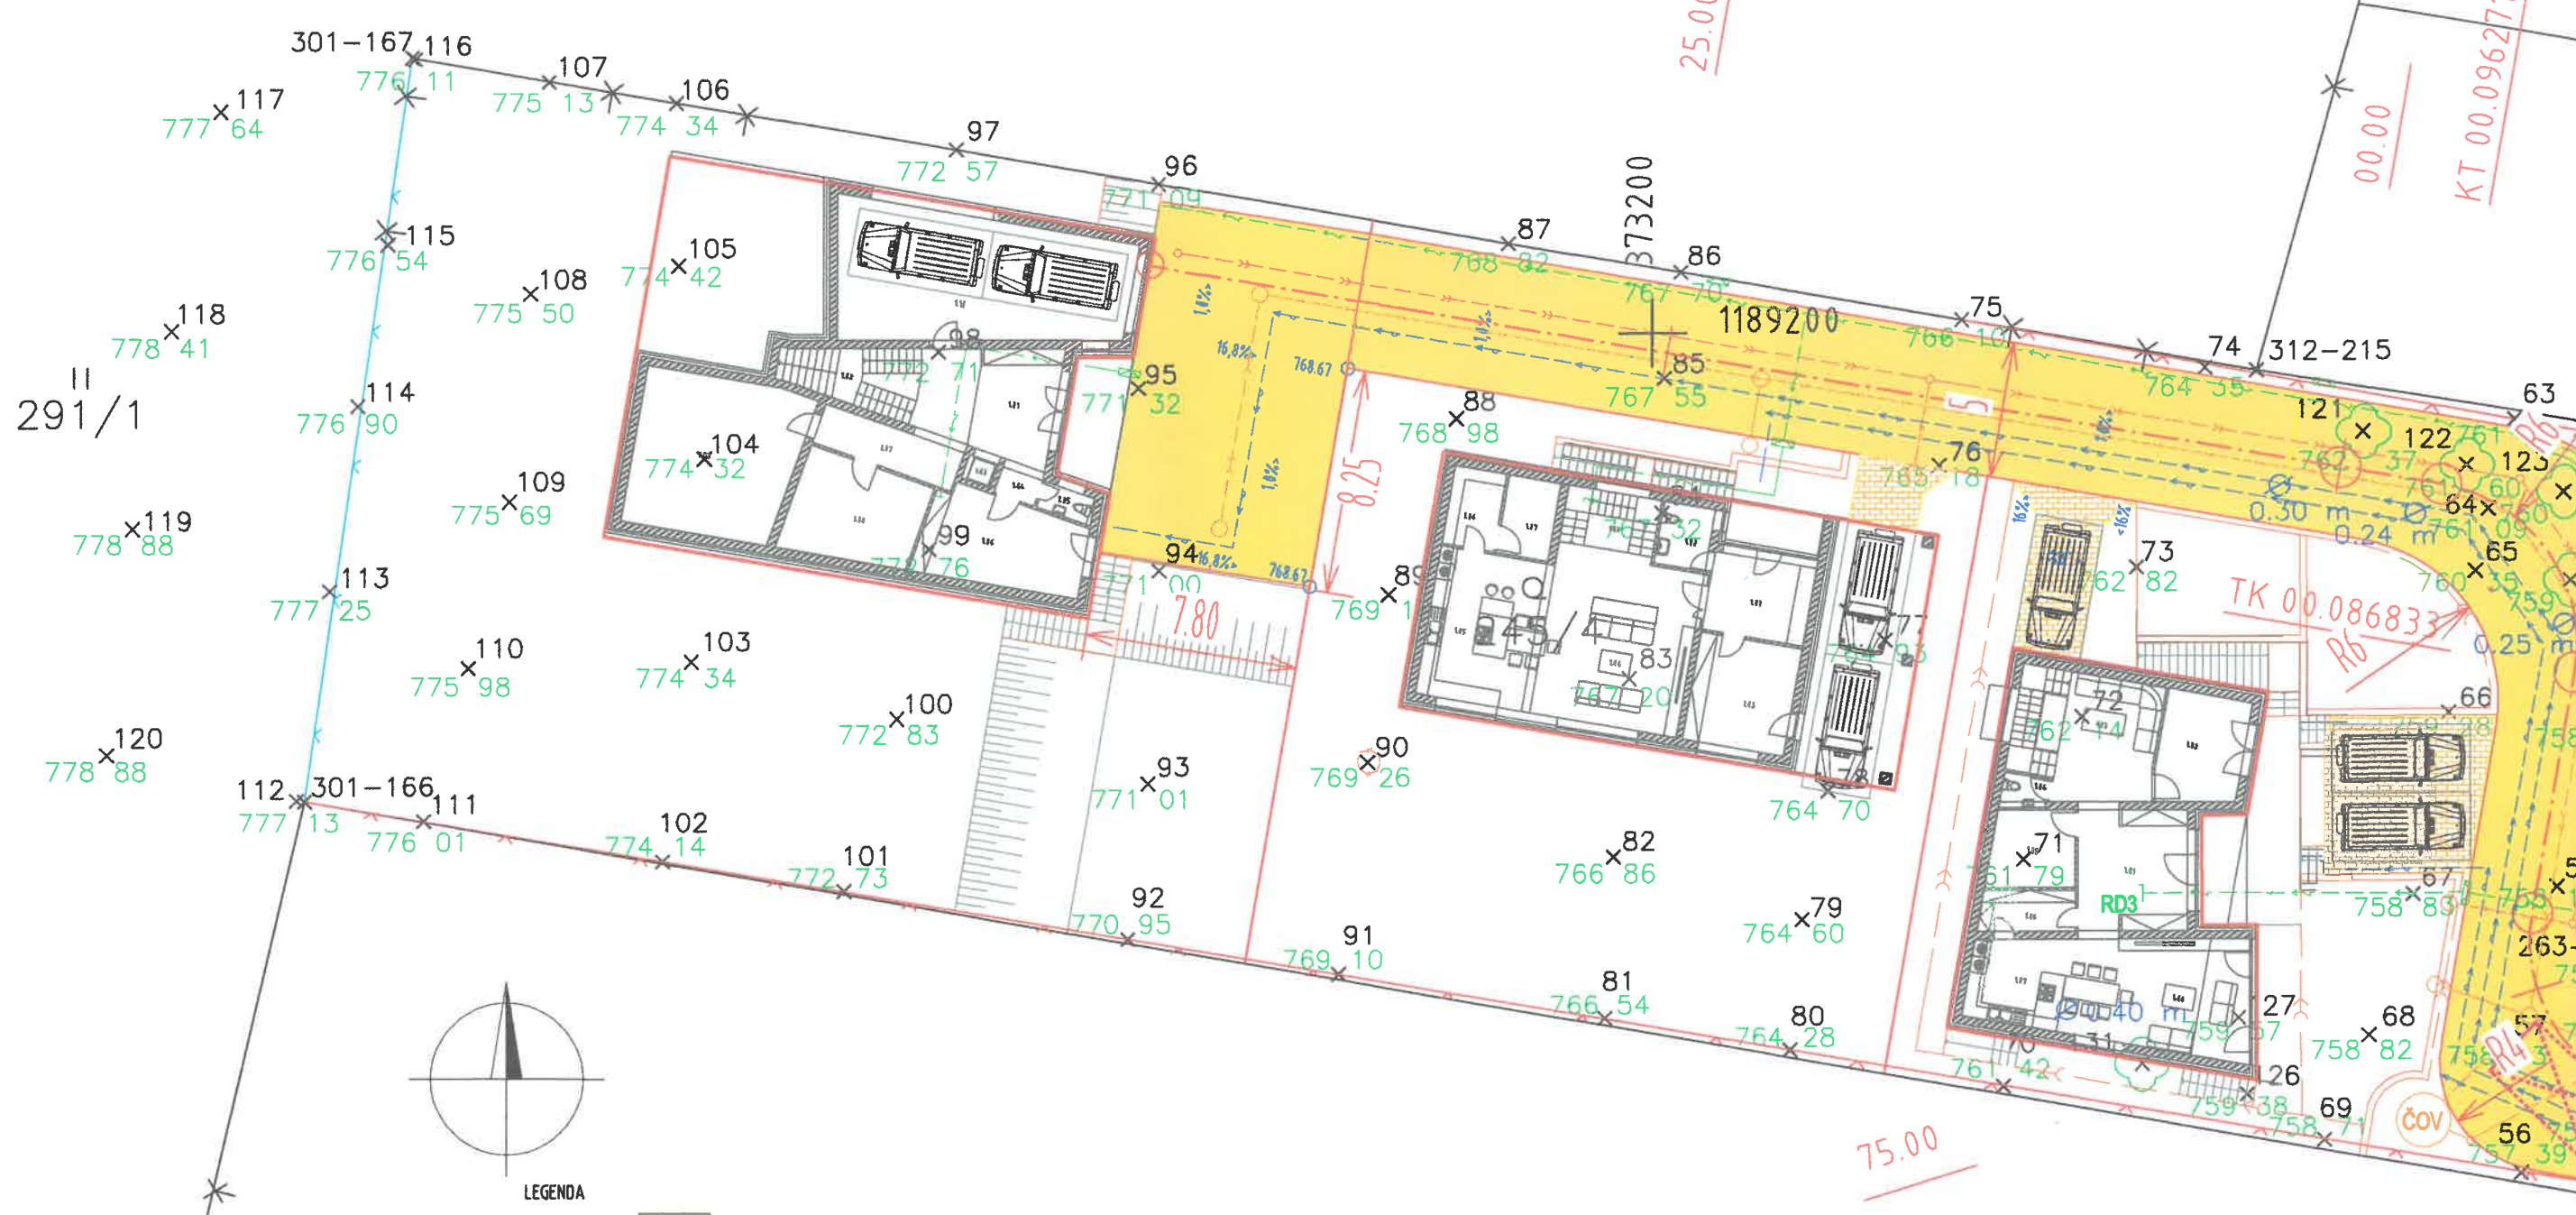


44.19
KÚ 0.144 194

25.00

0.1
00.00
KT 00.096271


TK 00.086833
R6

75.00

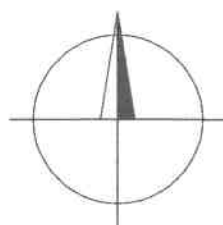

LEGENDA

- NAVRHOVANÁ VOZOVKA - CB III : PLOCHA 730 M²
- PRÍSTUP K PARKOVACIEMU MIESTU / PARKOVACIE MIESTO
- OS NAVRHOVANEJ KOMUNIKÁCIE
- VEDENIE NÍZKEHO NAPĚTIA NADZEMNÉ
- VODOVOD
- DAŽĎOVÁ KANALIZÁCIA
- SPLAŠKOVÁ KANALIZÁCIA
- SEMAFOR
- NAVRHOVANÁ SVETELNÁ SIGNALIZÁCIA

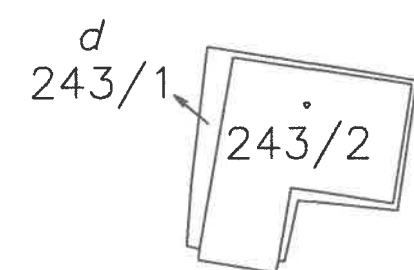

Q
242