

Súradnicový systém : JTSK  
Výškový systém : BALT po vyrovnaní  
Katastrálne územie : KONSKÁ

Handwritten mark resembling a stylized 'A' or 'X'.

Pracovný materiál je súčasťou projektu a je určený výhradne na účely, na ktoré je určený. Jeho použitie na iné účely je zakázané. Akékoľvek zmeny alebo doplnky musia byť schválené projektantom. Tento materiál je chránený autorskými právami a jeho šírenie je zakázané. Všetky údaje sú zverejnené podľa zákona o slobode prístupu k informáciám. IČO: 63 370 978  
DPC: 212147388

ZODP. PROJEKTANT:	Ing. František TÓTH
VYHOTOVIL :	Ing. František TÓTH
KOORDINATOR :	Ing. Marek VILCEK
INVESTOR :	Paul Alastair WILSON Dombóvárská cesta 42/44 031 01 Lipavský Mikuláš
STAVBA :	TECHNICKÁ INFRAŠTRUKTÚRA PRE PLÁNOVANÚ VÝSTAVBU 3 RODINNÝCH DOMOV
OBJEKT:	C.3 SPEVNENÉ PLOCHY A KOMUNIKÁCIE
VYKRES:	SITUÁCIA
MIESTO:	KONSKÁ_032 04
Č. PARCELY:	244/4, 245/4
DÁTUM:	04/2022
STUPEN:	DSP
MIERKA:	Č. VÝKRESU: 1:250 3




SITUÁCIA  
M 1:250

KU 0 144 194  
44.79

25.00

15.00

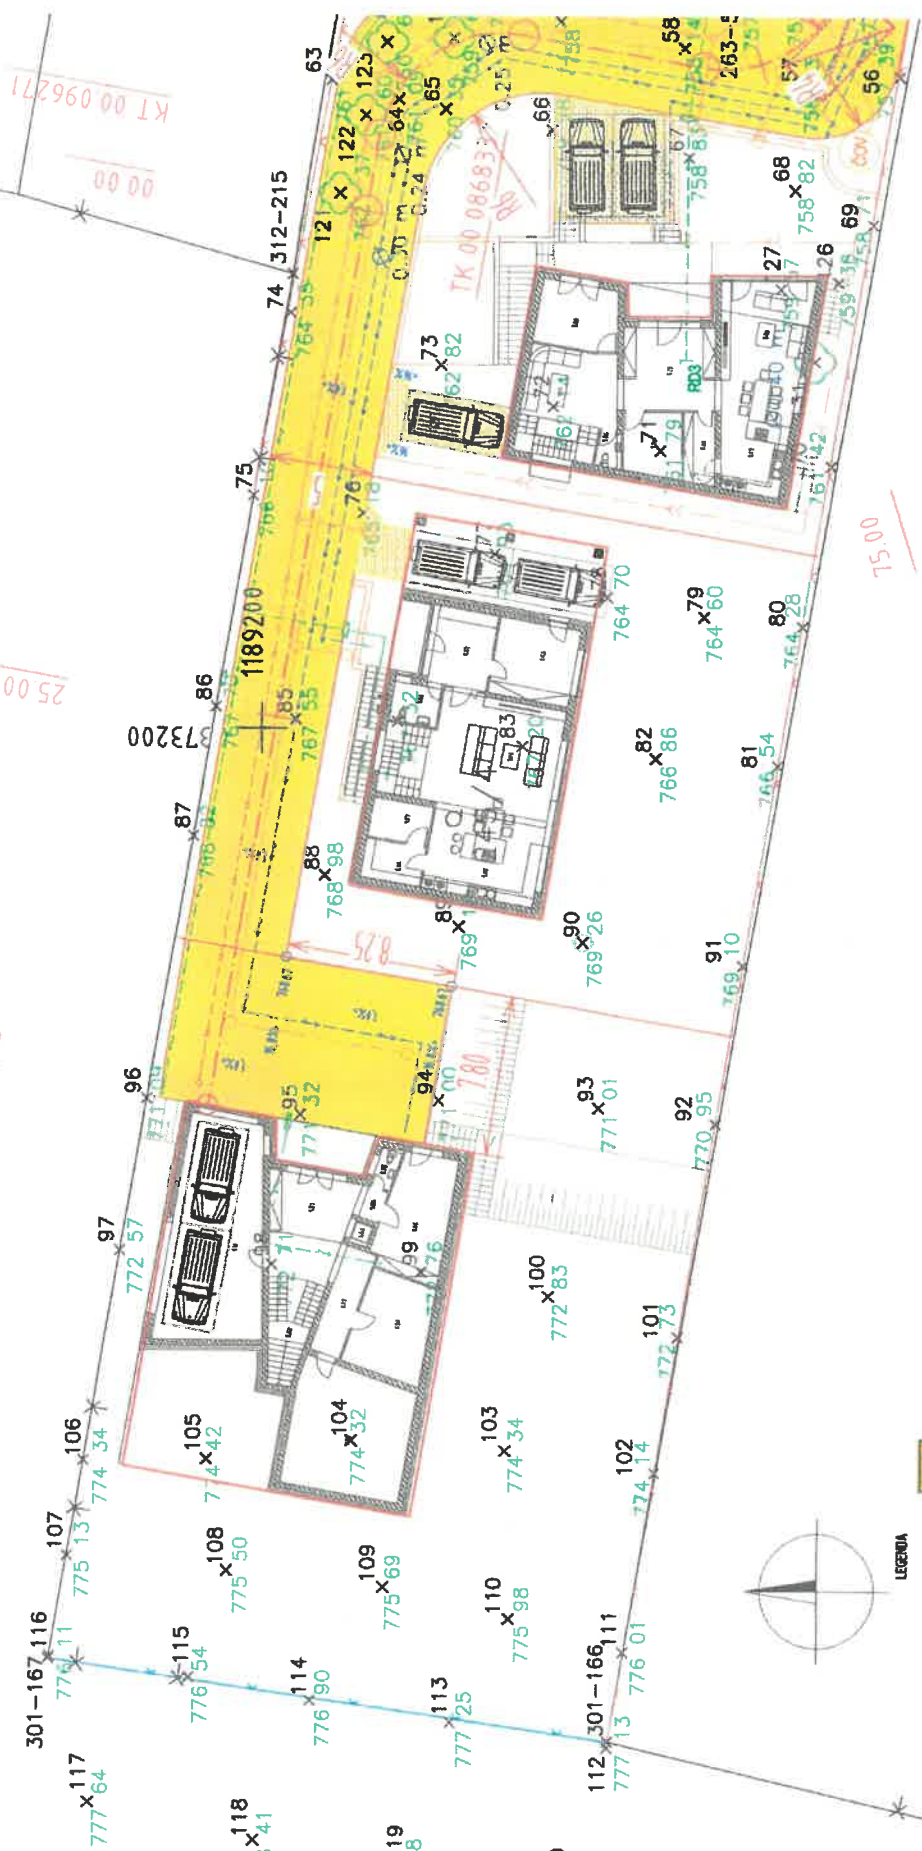

- LEGENDA
- NAVRHOVANÁ VEDNIKA - OD II. PLOCHA TR 12
  - PRÍSTUP K PARKOVANÍU VEŠTÍ / PARKOVACE MESTO
  - OS NAVRHOVANEJ KOKUNIKÁCIE
  - VEDENIE NÍZKERO NAPÄTIA HADZENNÉ
  - VODOVOD
  - DAŽDOVÁ KANALIZÁCIA
  - SPLAŠKOVÁ KANALIZÁCIA
  - SEMAFOR
  - NAVRHOVANÁ SVETELNÁ SIGNALIZÁCIA

<sup>d</sup> 243/1  
243/2

<sup>Q</sup> 242