


ZMENY A DOPLNKY č.2 ÚPN OBCE HÝĽOV

ČISTOPIS
M 1:20 000

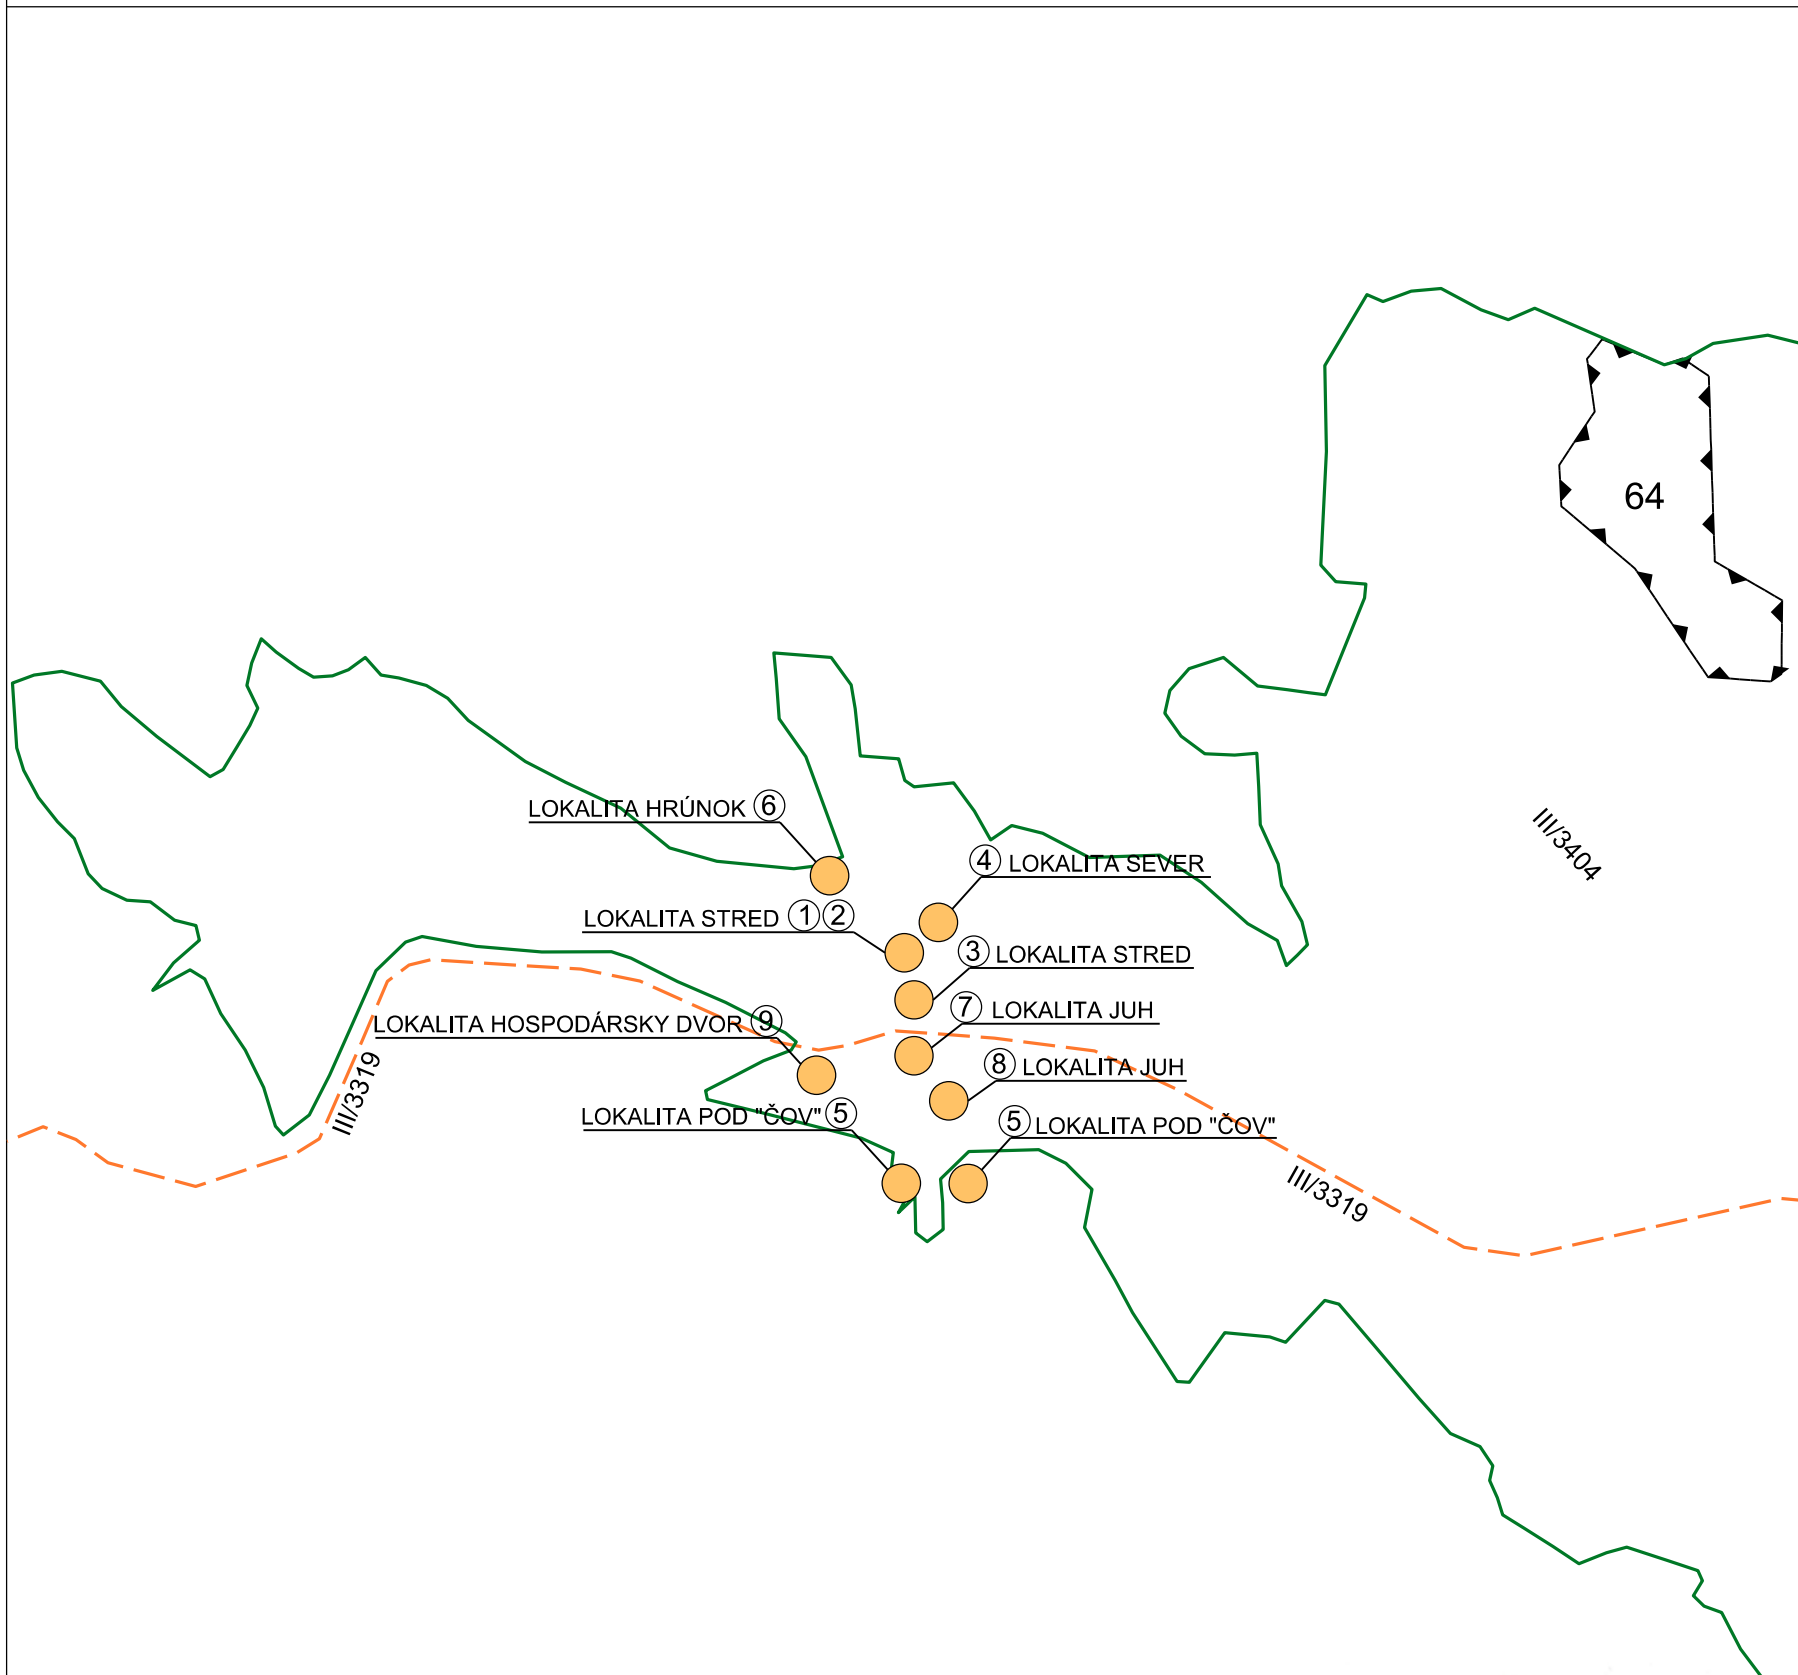


LEGENDA:

NÁVRH




PLOCHY RODINNÝCH DOMOV

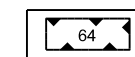

DOBYVACÍ PRIESTOR



CYKLOTRASA

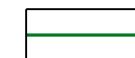

NATURA 2000, CHRÁNENÉ VTÁČIE ÚZEMIE
SK CHVU036 VOLOVSKÉ VRCHY

SCHVALOVACIA DOLOŽKA

Označenie schvalovacieho orgánu: Obec Hýľov
Obecné zastupiteľstvo
Číslo uznesenia a dátum schvárenia: 6.7.2021 zo dňa 08.04.2021
Číslo VZN obce Hýľov, ktorým sa vyhlasuje záväzná časť
Zmien a doplnkov č.2 ÚPN obce Hýľov: VZN 1/2020 zo dňa 08.04.2021
Právnu účinnosť VZN nadobudlo dňa: 09.06.2021

Opatrená osoba:

Osoba s odbornou spôsobilosťou pre obstarávanie ÚPP a ÚPD, Ing. M. Hudec, reg. číslo 275

URBAN TRADE PROJEKTOVÁ KANCELÁRIA	URBANIZMUS-ÚZEMNÝ PLÁN-EKOLÓGIA-ŽIVOTNÉ PROSTREDIE Košice, Letná ul. č. 45, www.urban.sk, urban@urban.sk	dátum spracovania: 05/2021
názov dokumentácie:	ZMENY A DOPLNKY č.2 ÚPN OBCE HÝĽOV - ČISTOPIS	
názov výkresu:	ŠIRŠIE VZŤAHY	
autor: ING. ARCH. D. HUDEC	projektanti: ING. ARCH. D. HUDEC	mierka: 1:20 000
ARCHIGRAPH	grafika: ING. J. KRAVEC ARCHITEKTONICKO-GRAFICKÉ ŠTÚDIO, Letná 45, 041 91 Košice	