
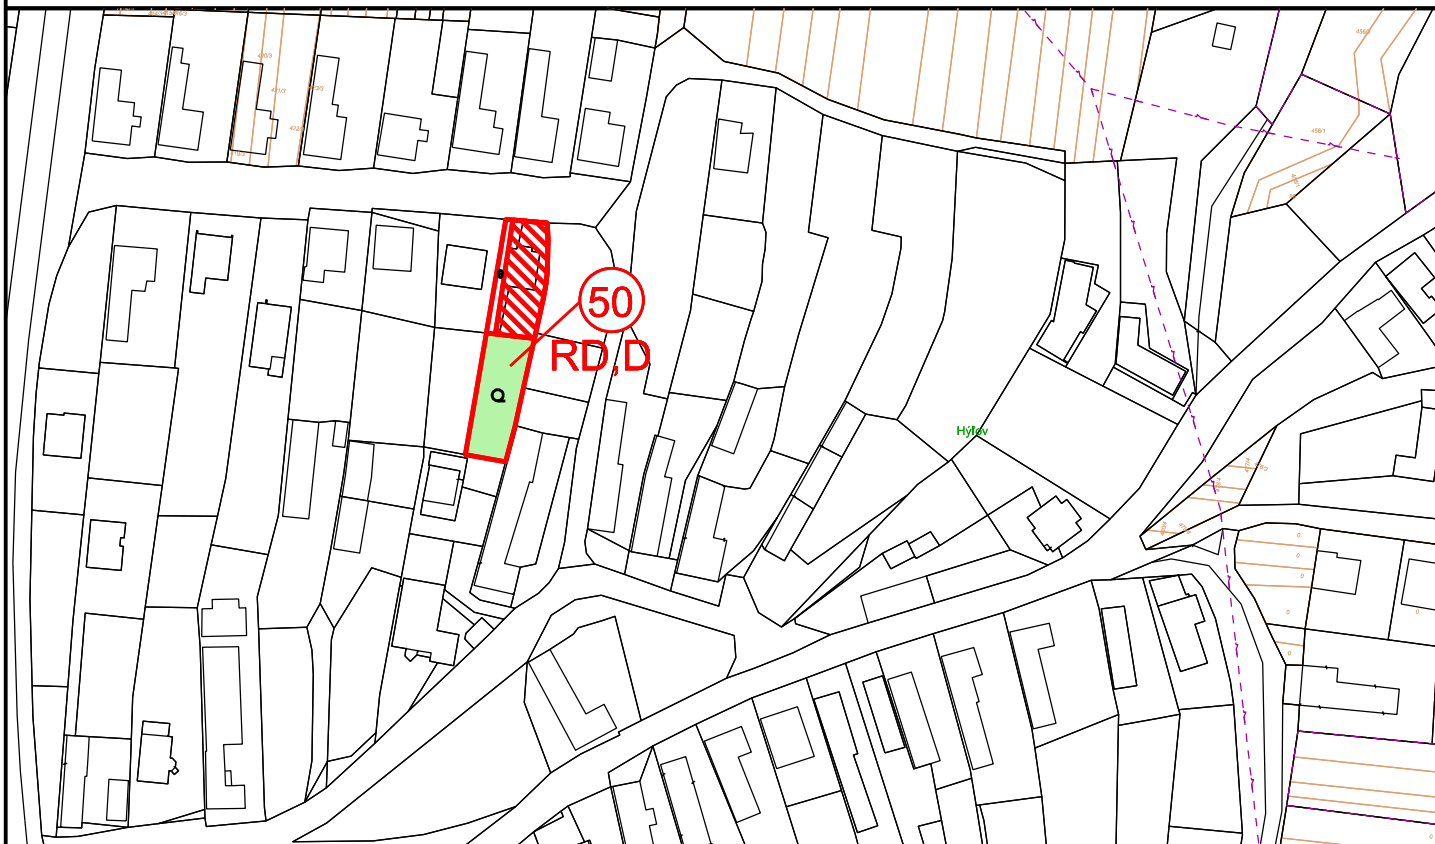


ZMENY A DOPLNKY Č.3 ÚPN OBCE HÝĽOV

NÁVRH
M 1:2000

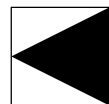

LEGENDA:

STAV	NÁVRH	
		ZÁBEROVÉ LOKALITY PP
		PORADOVÉ ČÍSLO ZÁBEROVEJ LOKALITY
		ZÁHRADY
		NEPOLNOHOSPODÁRSKA PÔDA
		LOKALITY VYŇATÉ Z PP

NAVROVANÉ FUNKČNÉ VYUŽITIE ZÁBEROVÝCH LOKALÍT

DOPRAVA
D

RODINNÝ DOM
RD

Osoba s odbornou spôsobilosťou pre obstarávanie ÚPP a ÚPD, Ing. M. Hudec, reg. číslo 438

URBAN studio s.r.o. PROJEKTOVÁ KANCELÁRIA	URBANIZMUS-ÚZEMNÝ PLÁN-EKOLÓGIA-ŽIVOTNÉ PROSTREDIE Košice, Letná ul. č. 45, www.urban.sk, urban@urban.sk	dátum spracovania: 2022
názov dokumentácie:	ZMENY A DOPLNKY Č.3 ÚPN OBCE HÝĽOV - NÁVRH	
názov výkresu:	VYHODNOTENIE PERSPEKTÍVNEHO POUŽITIA PPF NA NEPOLNOHOSPODÁRSKE ÚČELY	
autor: ING. ARCH. D. HUDEC	projektanti: ING. Š. ŠKODA, ING. M. DROTÁR, ING. F. PRIŠČÁK	
ARCHIGRAPH STÚDIO	grafika: KLÁRA BOROŠOVÁ ARCHITEKTONICKO-GRAFICKÉ ŠTÚDIO, Letná 45, 041 91 Košice	mierka: 1:2000