



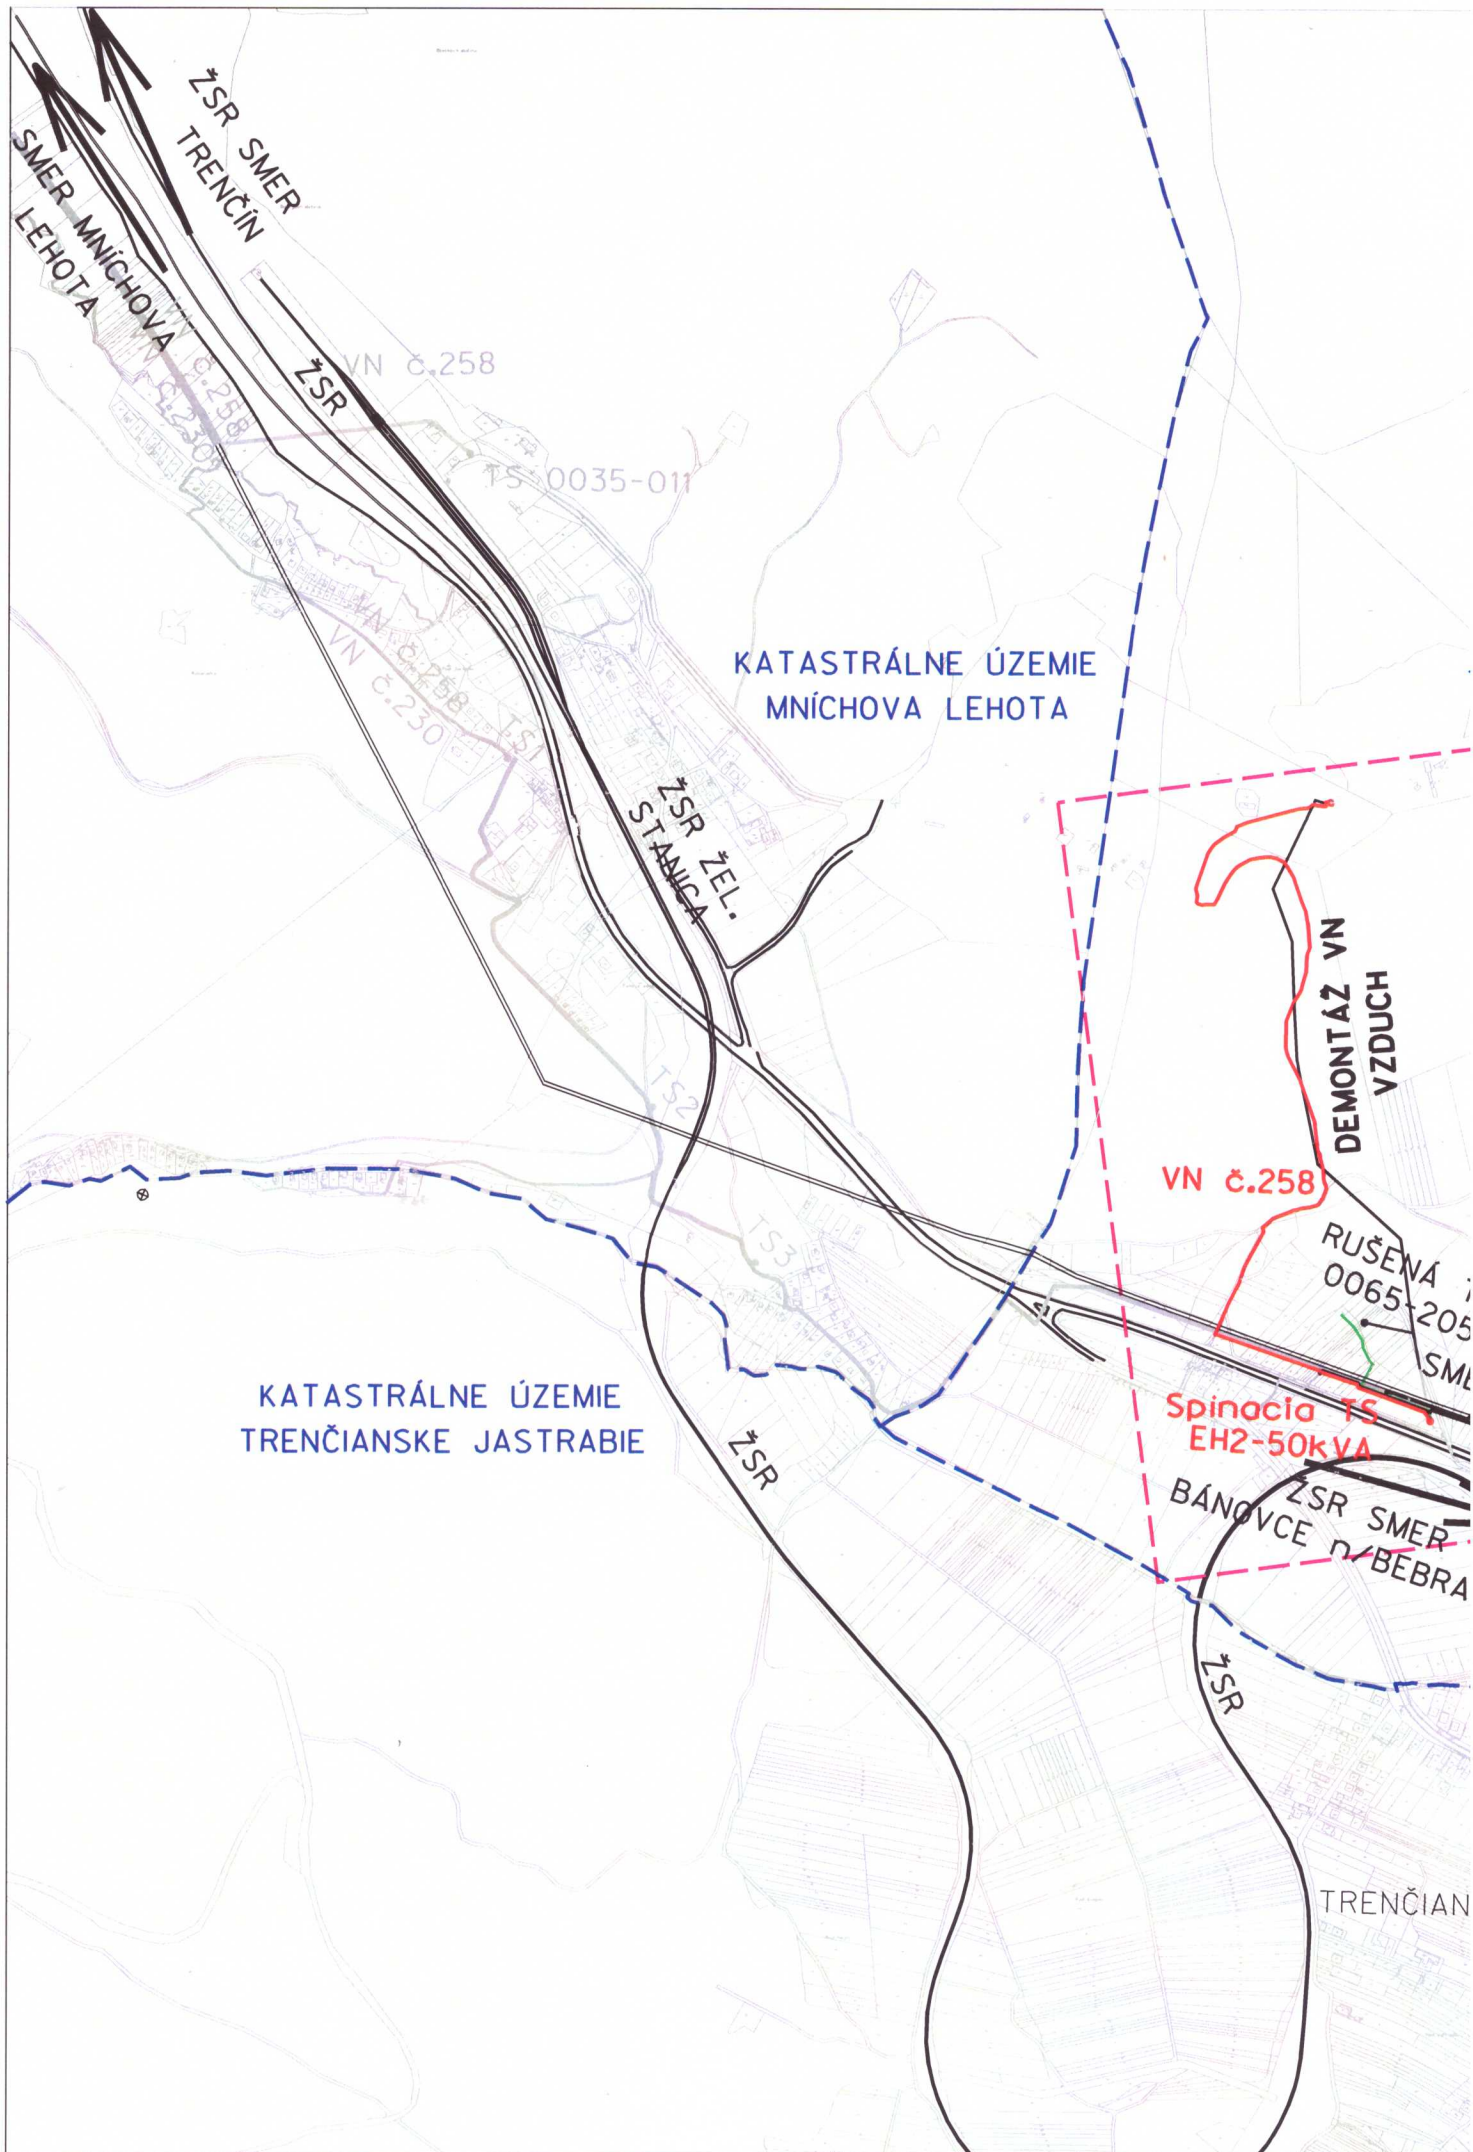

KATASTRÁLNE ÚZEMIE
TRENČIANSKE MITICE

TRENČIANSKE MITICE

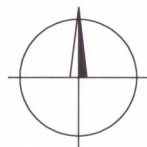

Hlavný inžinier projektu:	Ing. Ján Baránek		Vypracoval: ZÁPADOSLOVENSKÁ DISTRIBUČNÁ Čulenova 6 816 47 BRATISLAVA tel: 02/5061 3117 mobil: 0907 718 421 e-mail: peter.kubini@zdsd.sk				
Zodpovedný projektant:	Ing. Peter Kubini						
Projektant:	Ing. Peter Kubini						
Miesto stavby/ Kataster:	Trenčianske Mitice						
Investor/objednávateľ:	Západoslovenská distribučná, a.s.						
Stavba:	TN_Tren.Mitice, VN258, zakabelizovanie odb. k TS, VNK, TS, NNK						
Súbor/Objekt:	S0 05 - VN zemný kábel, S0 06 - NN zemný kábel S0 07 - Demontáž VN vzdušného vedenia PS 04 - Diaľkovo ovládaná, spinacia, kiosková TS4 - EH2						
Obsah:	Širšie vzťahy						
Číslo zákazky:	Dátum:	Revízia:	Mierka:	Formát:	Stupeň:	Sada č.	Vykres č.
L13.0752.17.0011	04/2018	0	1:10000	2x A4	PDKÚR		1