


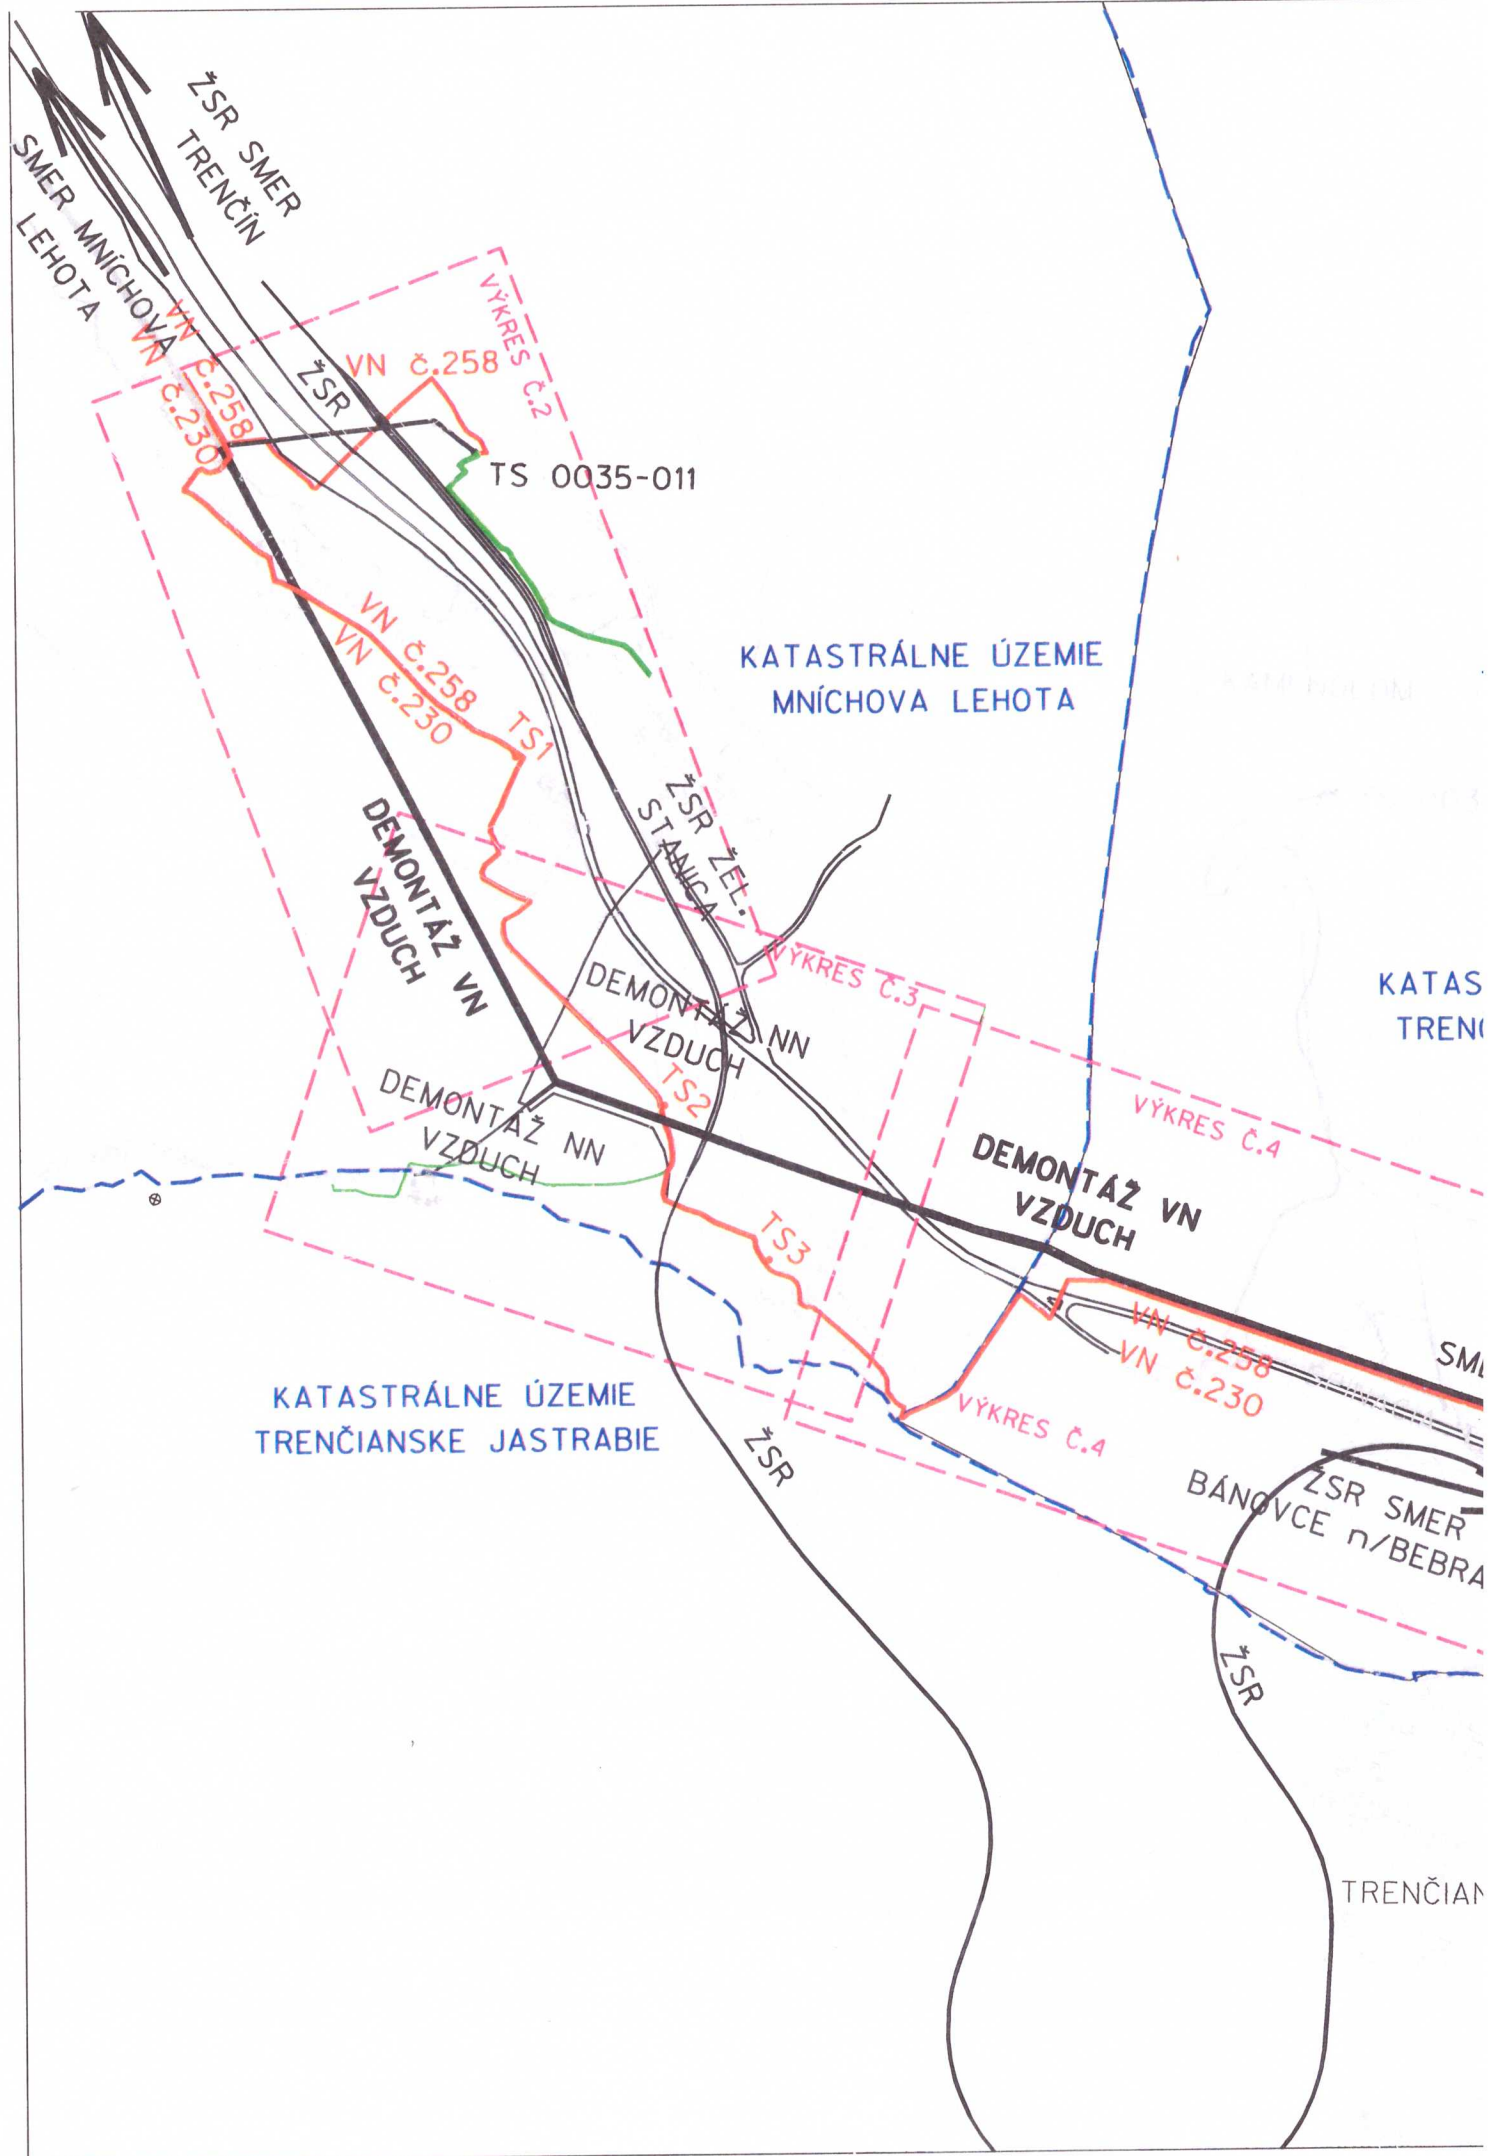


ÁLNE ÚZEMIE
NSKE MITICE

TRENČIANSKE
MITICE

E JASTRABIE

TRENČIANSKE MITICE

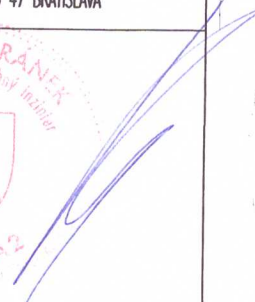

Hlavný inžinier projektu	Ing. Ján Baránek	Vypracoval:  ZÁPADOSLOVENSKÁ DISTRIBUČNÁ Čulenova 6 816 47 BRATISLAVA					
Zodpovedný projektant:	Ing. Peter Kubini						
Projektant:	Ing. Peter Kubini						
Miesto stavby/ Kataster:	Mníchová Lehota, Trenčianske Jastrabie, Trenčianske Mitice						
Investor/objednávateľ:	Západoslovenská distribučná, a.s.	 					
Stavba:	TN_Mníchova Lehota, zakabelizovanie VN230, 258, VNK, TS, NNK						
Súbor/Objekt:	SO 01 – VN zemný kábel, SO 02 – NN zemný kábel SO 03 – Demontáž VN vzdušného vedenia, Demontáž NN vzdušného vedenia PS 01 – Kiosková TS1 EH6, PS2 – Kiosková TS2 EH6, PS 03 – Kiosková TS1 EH6						
Obsah:	ŠIRŠIE VZŤAHY						
číslo zákazky:	Dátum:	Revízia:	Mierka:	Formát:	Stupeň:	Sada č.	Výkres č.
L13.0702.17.0005	11/2018	00	1:10000	2xA4	PD k ÚR		1