


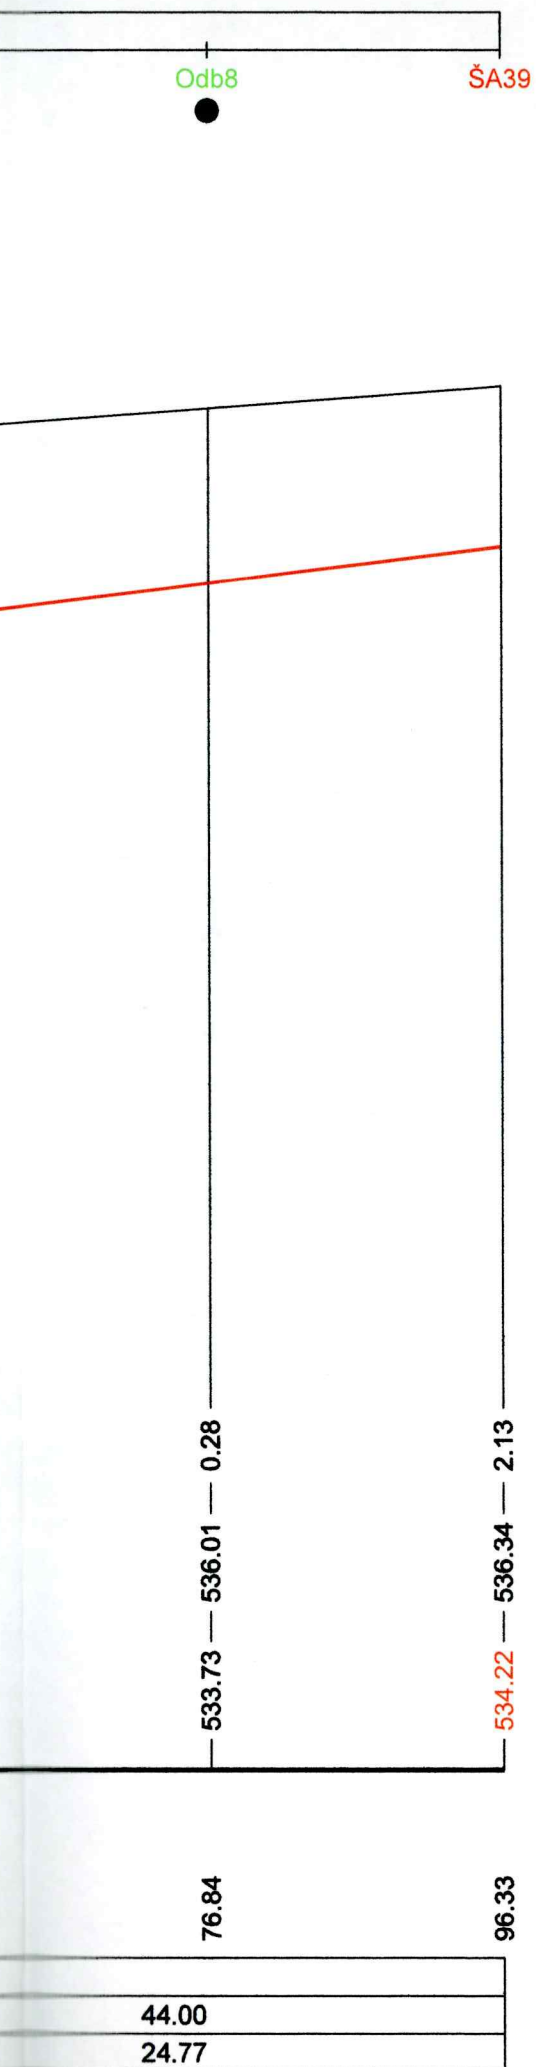

Výškový systém : Bpv

Náležitosťami a presnosťou zodpovedá predpisom

Meral: Ing. Lukáš Ragula	Autorizačne overil: Ing. Michal Hrečka, PhD.	 iGEO s.r.o. Bernolákova 27, 034 01 Ružomberok 0905 838 507, igeo@igeo.sk
Spracoval: Ing. Lukáš Ragula		
Názov zákazky: POTOK – ODKANALIZOVANIE OBCE, SO 01 SPLAŠKOVÁ KANALIZÁCIA, SO 02 KANAL. PRÍPOJKY ZBERAČ "A"		Zák. č. 010/2025
		Arch. č.
		Formát 7 A4
		Dátum 25.04.2025
Časť: Geodetická dokumentácia vyhotovenia objektu		
Príloha: Pozdĺžny profil	Mierka 1:500/100	Súprava Príloha PP3

● \$A33
Odb2
● Odb4
● Odb5
\$A34
● Odb6
\$A35
\$A36
● \$A37
Odb7
● Odb7a
\$A38


80.50	529.17	531.72	2.55
83.63	529.24	531.76	2.52
1.3			
02.97	529.44	532.20	2.75
20.78	529.63	532.37	2.74
33.81	529.77	532.30	2.53
67.63	530.66	533.28	2.62
71.95	530.77	533.34	2.57
1.4			
05.78	532.36	534.78	2.43
21.13	533.00	535.72	2.72
22.23	533.01	535.50	2.49
36.20	533.07	535.25	2.18
52.33	533.13	535.68	2.56

38.48	50.18	38.14	33.83	15.35	31.20
22.09	10.56	26.22	47.00	41.69	4.17


\$A25 \$A26 \$A27 \$A28 \$A29 \$A30 \$A32

Odb1

Odb1a

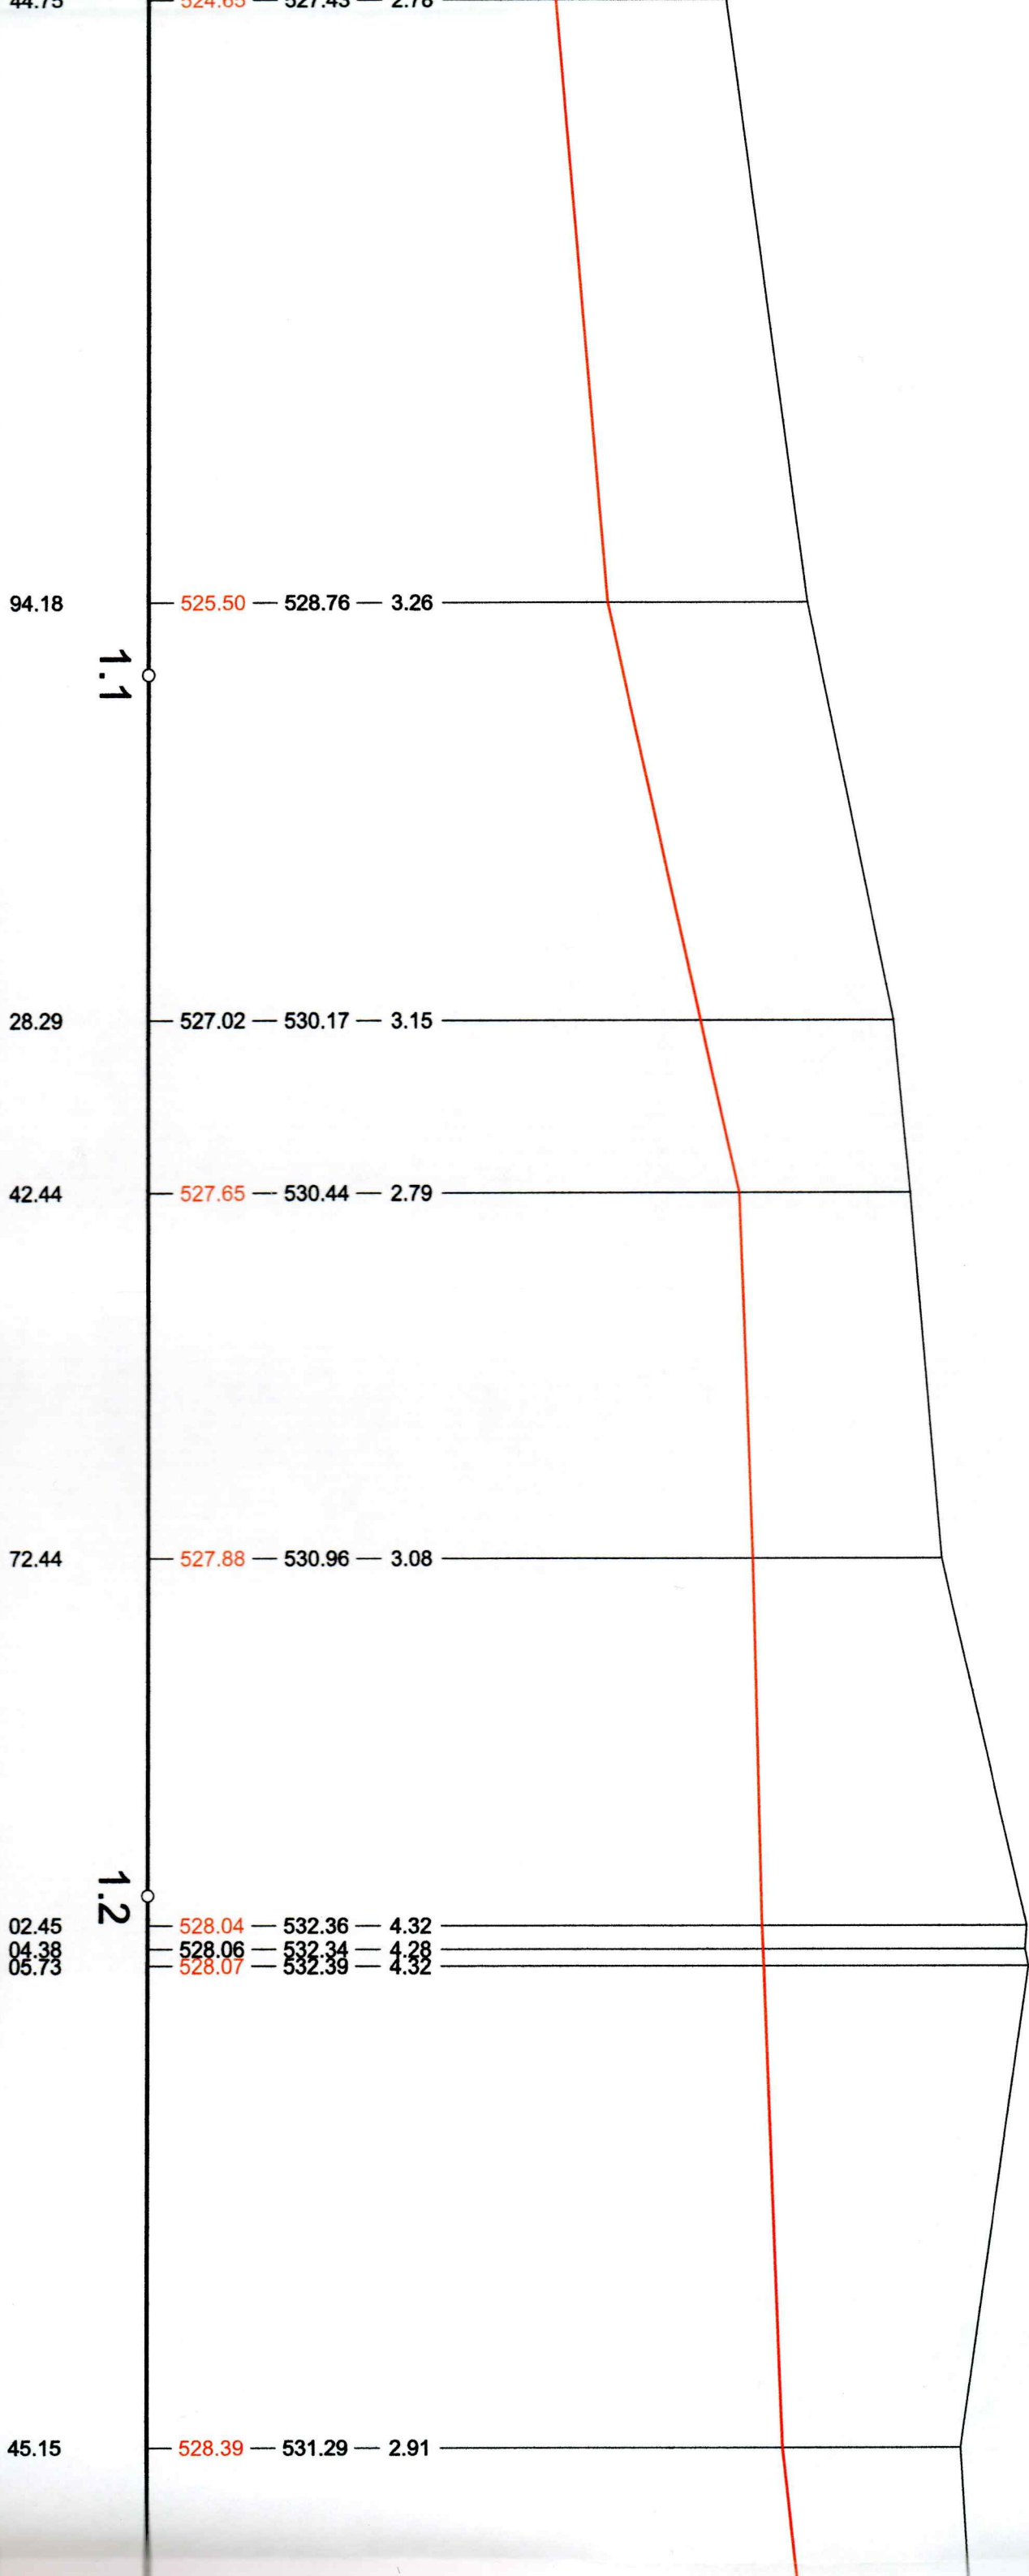

Povrch územia
Číslo šachty / číslo kan. odb.

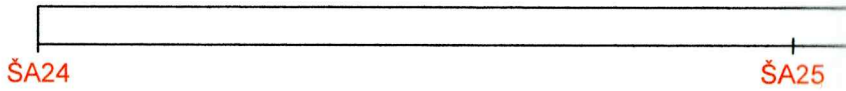

POZDĚLŽNY PROFIL
ZBERAČ "A"

Mierka:
dĺžková 1 : 500
výšková 1 : 100

Hĺbka uloženia

Kóty terénu, výška poklopu

Niveleta potrubia, dno šachty
Porovnávacía rovina 518.00 m

Staničenie v km

Staničenie v m

Materiál
Dĺžka v m
Sklon v ‰

