


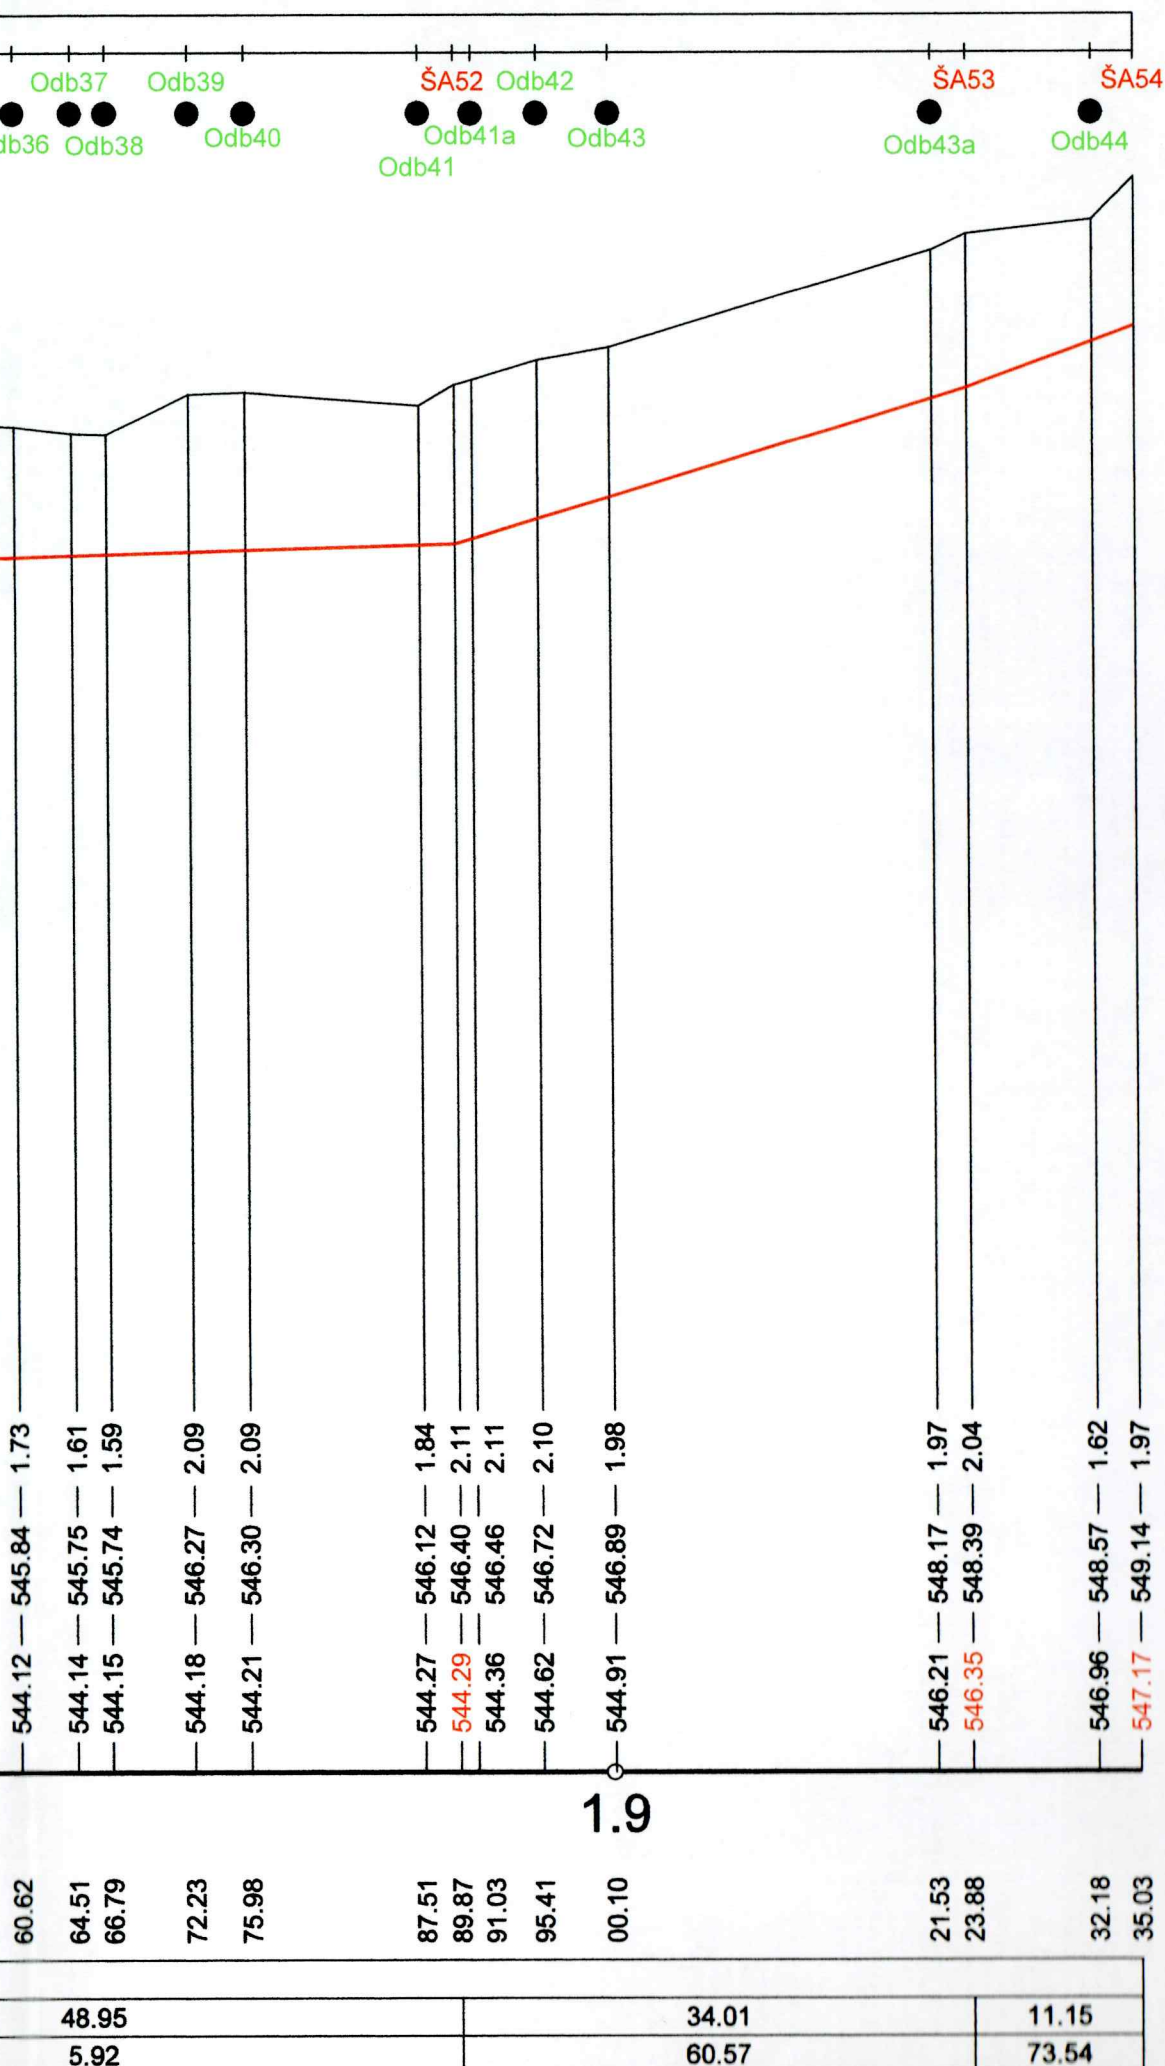

Výškový systém :

Bpv

Náležitosti a presnosťou zodpovedá predpisom

|                |                                                                                                   |                     |                          |
|----------------|---------------------------------------------------------------------------------------------------|---------------------|--------------------------|
| Meral:         | Ing. Lukáš Ragula                                                                                 | Autorizačne overil: | Ing. Michal Hríčka, PhD. |
| Spracoval:     | Ing. Lukáš Ragula                                                                                 |                     |                          |
| Názov zákazky: | POTOK – ODKANALIZOVANIE OBCE,<br>SO 01 SPLAŠKOVÁ KANALIZÁCIA, SO 02 KANAL. PRÍPOJKY<br>ZBERAČ "A" |                     |                          |
| Číslo:         | Geodetická dokumentácia vyhotovenia objektu                                                       |                     |                          |
| Príloha:       | Pozdĺžny profil                                                                                   | Mierka              | 1:500/100                |
|                |                                                                                                   | Súprava             | Príloha                  |
|                |                                                                                                   |                     | PP4                      |

Ing. Michal Hríčka, PhD.  
898  
Autorizovaný geodet a kartograf  
Zák. č. 010/2025  
Arch. č.  
Formát 6 A4  
Dátum 25.04.2025

Bernolákova 27, 034 01 Ružomberok  
0905 838 507, igeo@igeo.sk

9

Odb20

SA47

Odb22

Odb21

Odb23

Odb23a

SA48

Odb24

Odb26

SA49

Odb28

Odb27

Odb29

Odb30

Odb31

SA50

Odb32

SA51

Odb34  
Odb35

Odb3

80.75 — 537.63 — 539.64 — 2.01

94.69 — 537.87 — 539.99 — 2.12

01.57 — 538.09 — 540.10 — 2.01

07.00 — 538.27 — 540.27 — 2.00

18.64 — 538.65 — 540.65 — 2.01

27.81 — 538.95 — 541.00 — 2.06

34.00 — 539.15 — 541.43 — 2.28  
34.96 — 539.18 — 541.26 — 2.08

43.96 — 539.61 — 541.73 — 2.12

47.43 — 539.77 — 542.03 — 2.26

60.56 — 540.40 — 542.85 — 2.45

68.47 — 540.94 — 543.36 — 2.42  
70.00 — 541.04 — 543.48 — 2.44

84.22 — 542.01 — 544.86 — 2.85

86.72 — 542.18 — 545.02 — 2.84

96.57 — 542.85 — 545.69 — 2.84

08.43 — 543.66 — 546.18 — 2.52

10.79 — 543.82 — 546.34 — 2.53

35.96 — 543.97 — 546.17 — 2.20

37.56 — 543.98 — 546.12 — 2.14

40.92 — 544.00 — 546.05 — 2.05

1.7

1.8

544.12 — 545.84 — 1.73

50.86  
17.50

40.27  
32.53


25.60  
47.66

50.23  
68.09

30.13  
5.97



Povrch územia  
Číslo šachty / číslo kan. odb.

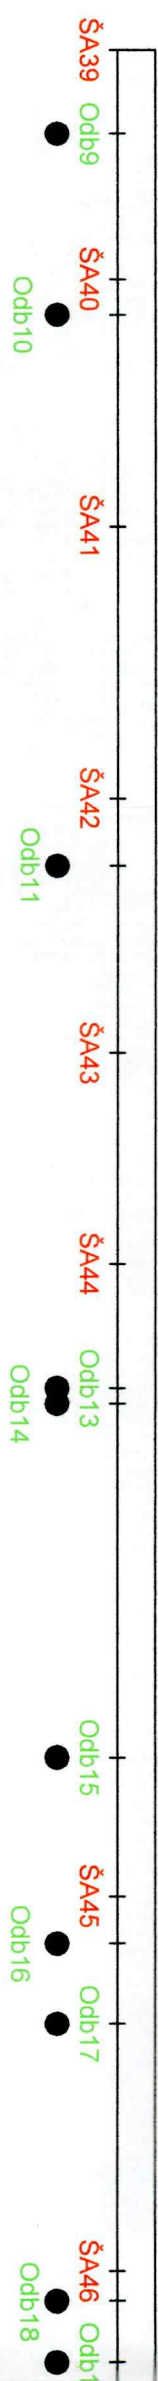

POZDÍŽNY PROFIL

ZBERAČ "A"

Mierka:  
dĺžková 1 : 500  
výšková 1 : 100

Hĺbka uloženia  
Kóty terénu, výška poklopu  
Niveleta potrubia, dno šachty  
Porovnávací rovina 528.00 m  
Staničenie v km  
Staničenie v m  
Materiál  
Dĺžka v m  
Sklon v ‰

