

Povrch územia
Číslo šachty / číslo kan. odb.

ŠA38 ŠB1

POZDĹŽNY PROFIL
ZBERAČ "B"

Mierka:
dĺžková 1 : 500
výšková 1 : 100

Hĺbka uloženia


Kóty terénu, výška poklopu

Niveleta potrubia, dno šachty
Porovnávací rovina 525.00 m

Staničenie v km

Staničenie v m

Materiál
Dĺžka v m
Sklon v ‰

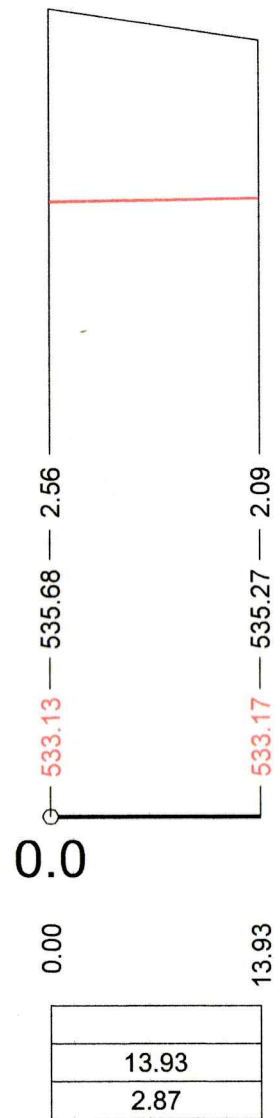

Výškový systém : Bpv

Náležitosťami a presnosťou zodpovedá predpisom

Meral: Ing. Lukáš Ragula	Autorizačne overil: Ing. Michal Hrčka, PhD.	 Igeo s.r.o. Bernoláková 27, 034 01 Ružomberok 0905 838 507, igeo@igeo.sk	
Spracoval: Ing. Lukáš Ragula			
Názov zákazky: POTOK – ODKANALIZOVANIE OBCE, SO 01 SPLAŠKOVÁ KANALIZÁCIA, SO 02 KANAL. PRÍPOJKY ZBERAČ "B"		Zák. č.	010/2025
		Arch. č.	
		Formát	2 A4
		Dátum	25.04.2025
Časť: Geodetická dokumentácia vyhotovenia objektu			
Príloha: Pozdĺžny profil	Mierka 1:500/100	Súprava	Príloha PP5