



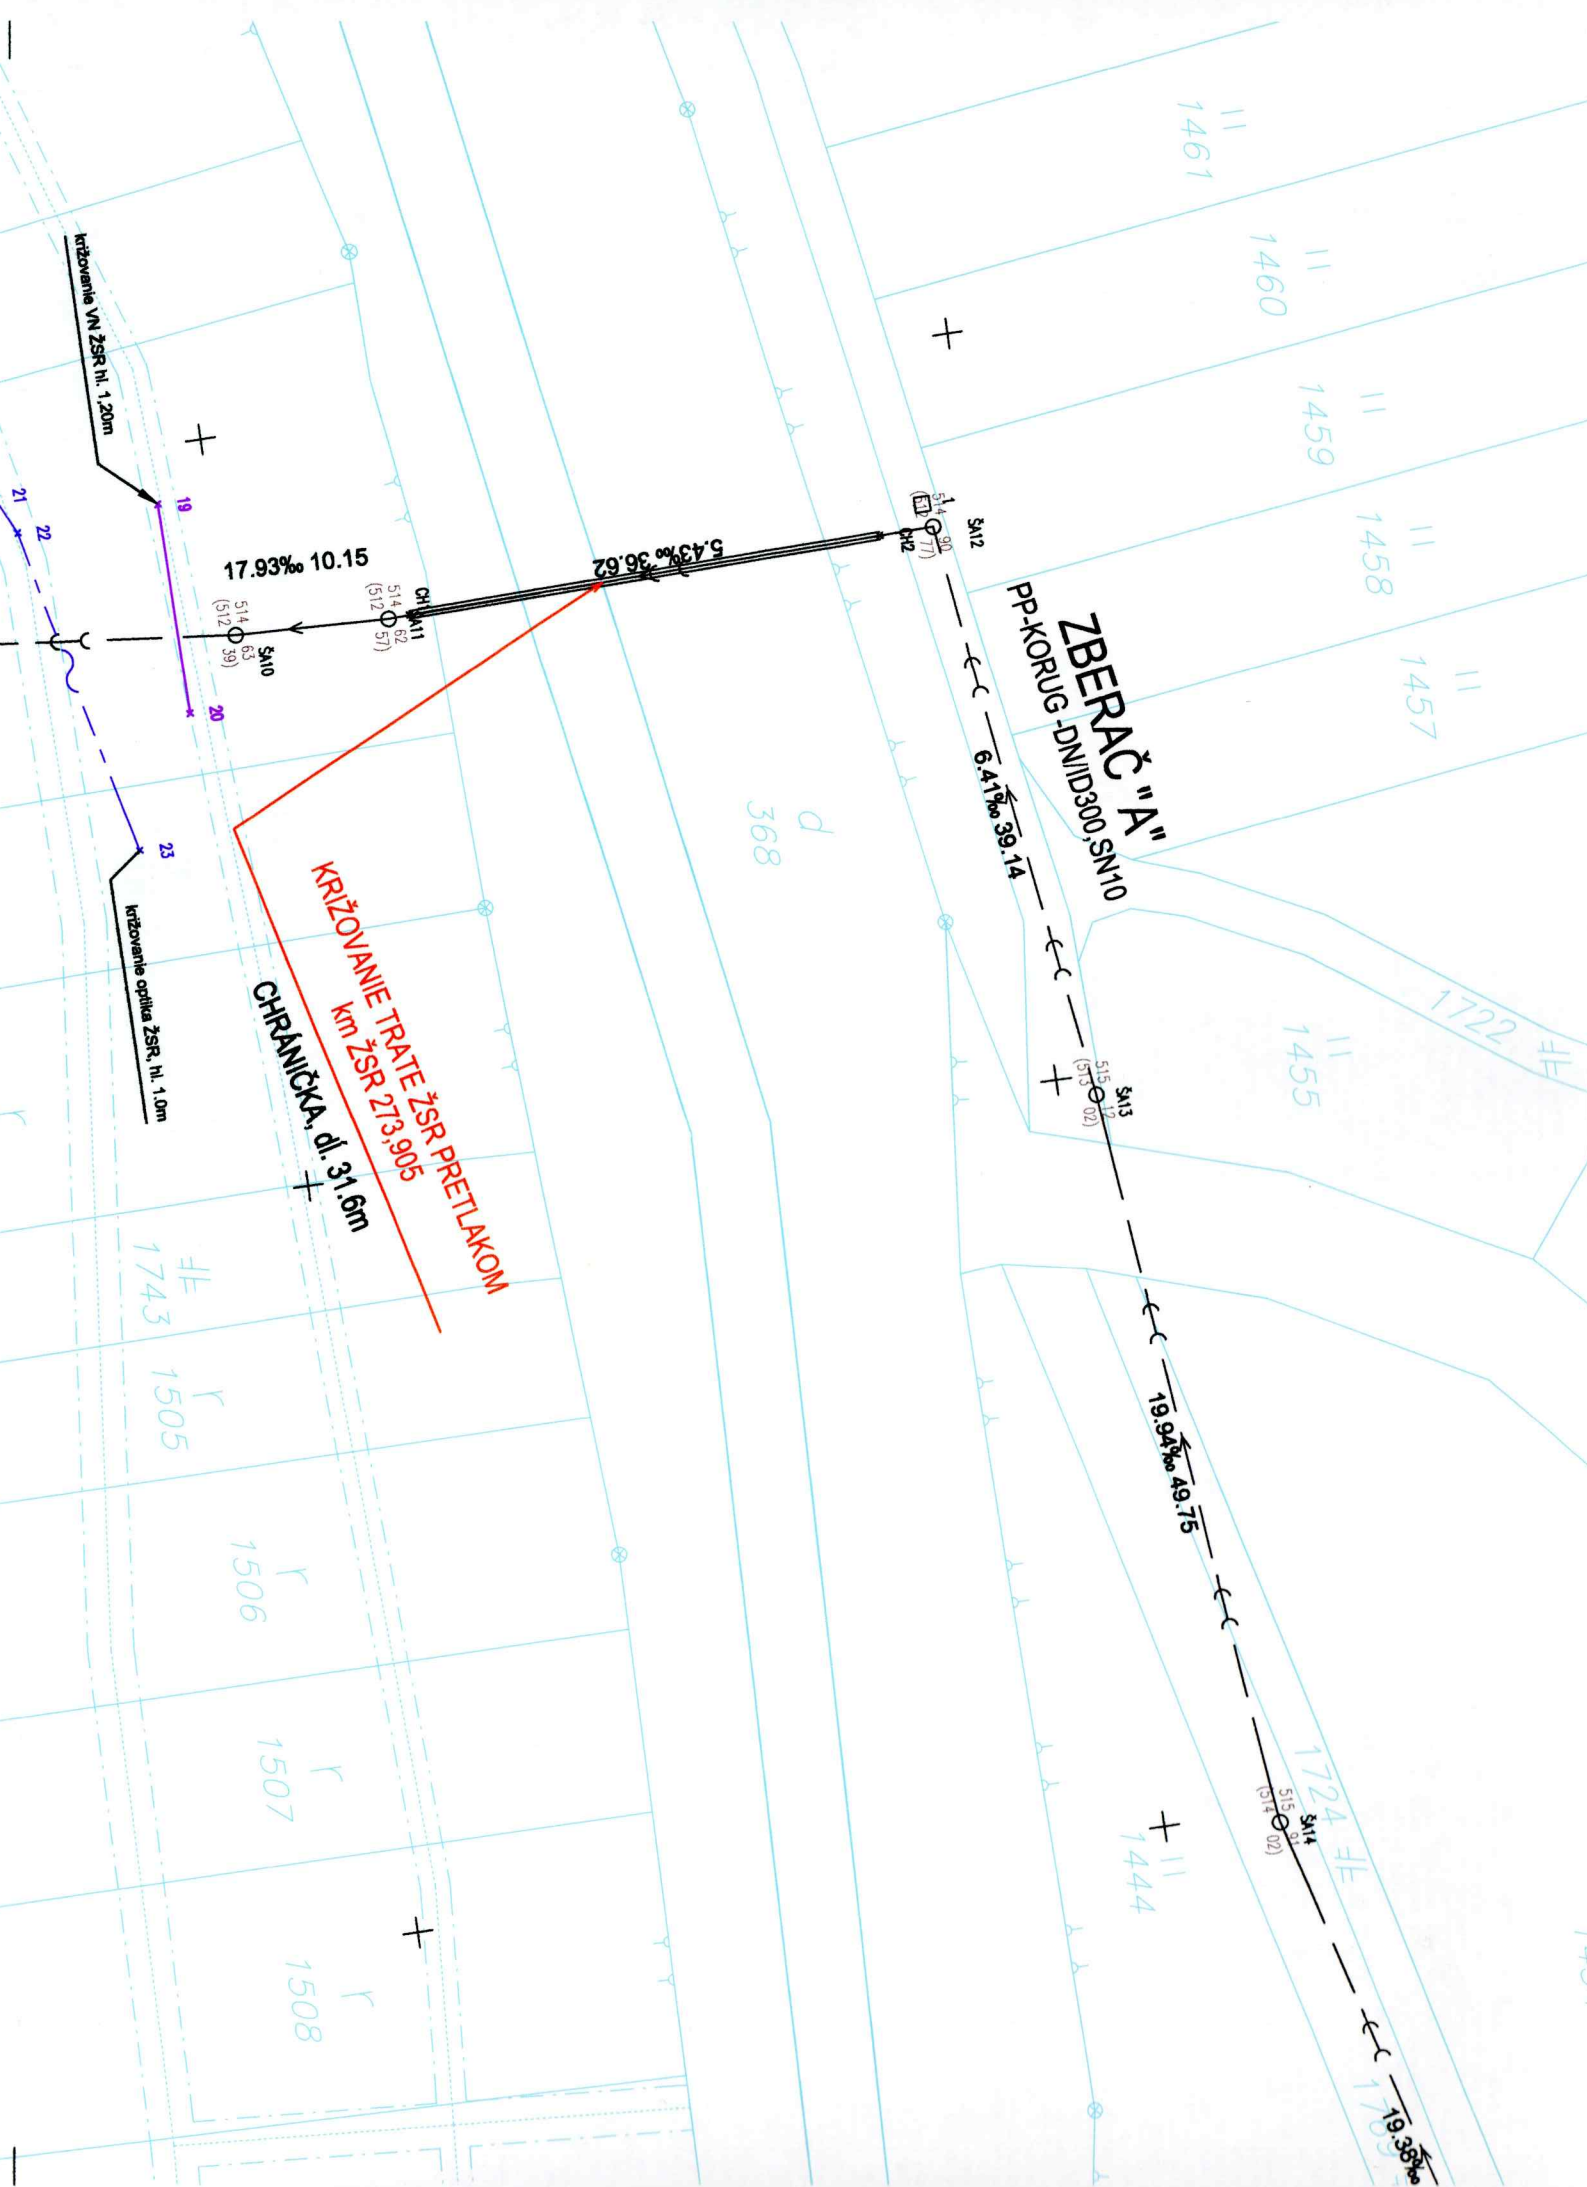

LEGENDA

- * podrobný výškový bod
- * bod silnoprúdu
- * bod slaboprúdu
- * bod kanalizácie
- * 61 bod kanalizácie
- * bod vodovodu
- * šachta bez rozlíšenia
- * kanalizačná šachta
- vodovodné potrubie pitnej vody podz. neover.
- dažďová kanalizácia podz. neover.
- splašková kanalizácia podz. over.
- vonkajšie silové vedenie nízkeho napätia – NN podz. neover.
- vonkajšie silové vedenie vysokého napätia – VN podz. neover.
- oznamovacie vedenie podz. neover.

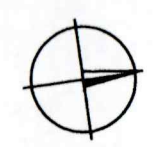

Súradnicový systém : S-JTSK
Výškový systém : Bpv
Mapový podklad – stav KN má len informatívny charakter.



Náležitosťami a presnosťou zodpovedá predpisom

Meral: Ing. Lukáš Ragula	Autorizačne overil: Ing. Michal Hrčka, PhD.	s.r.o. Bernolákova 27, 034 01 Ružomberok 0905 838 507, igeo@igeo.sk		
Spracoval: Ing. Lukáš Ragula				
Názov zákazky:		Zák. č. 010/2025		
POTOK – ODKANALIZOVANIE OBCE, SO 01 SPLAŠKOVÁ KANALIZÁCIA, SO 02 KANAL. PRÍPOJKY ZBERAČ "A"		Arch. č.		
		Formát 6 A4		
		Dátum 25.04.2025		
Časť:				
Geodetická dokumentácia vyhotovenia objektu				
Príloha:		Mierka	Súprava	Príloha
Situácia		1:500		S.1

