


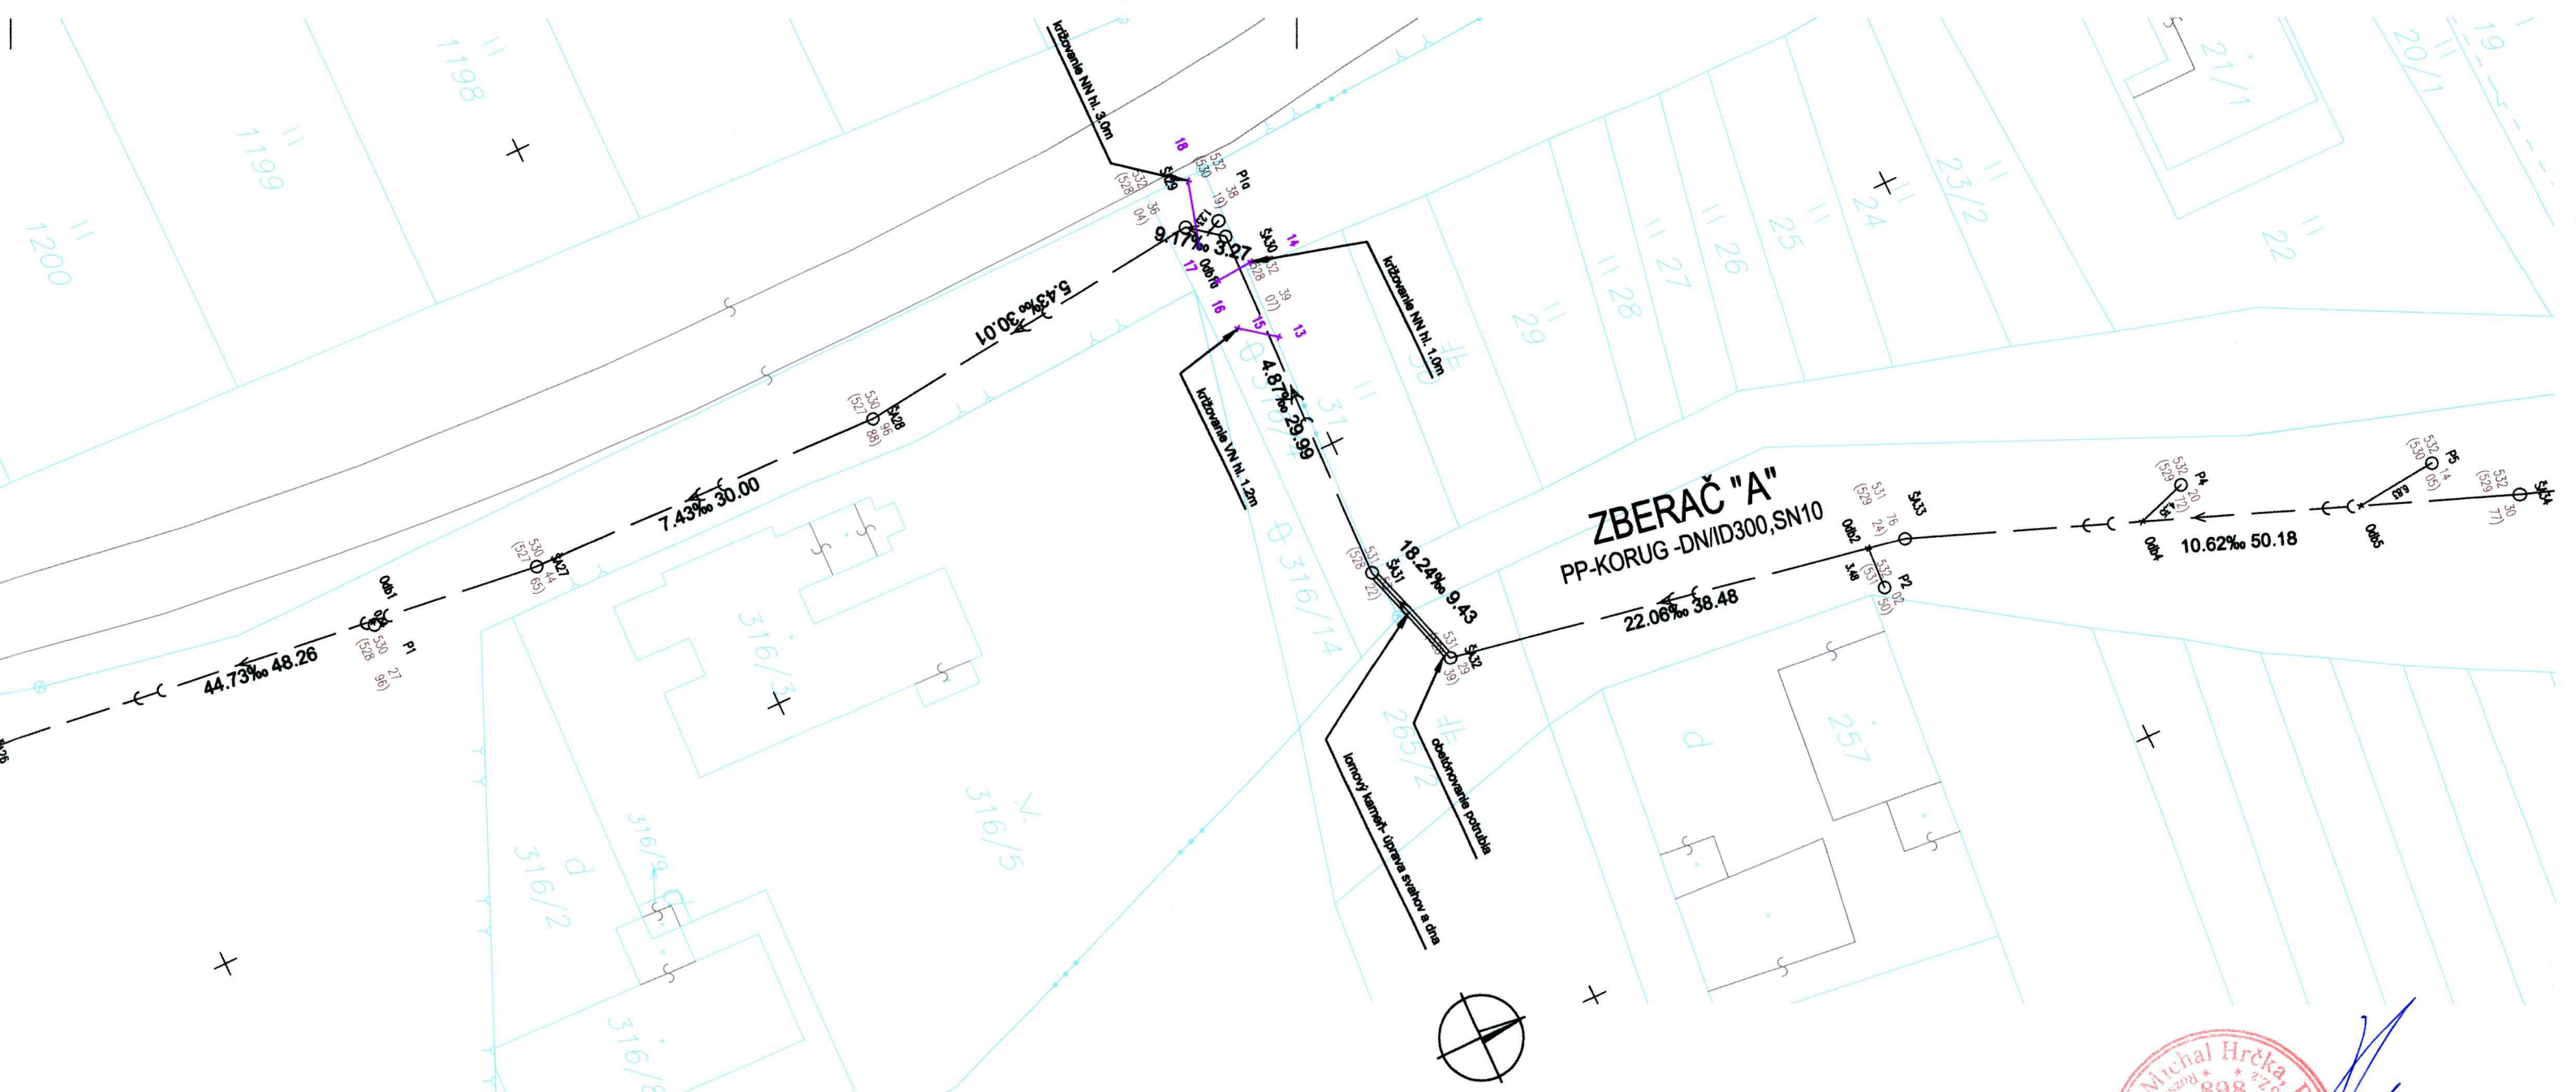

LEGENDA

- * podrobný výškový bod
- * bod silnoprúdu
- * bod kanalizácie
- * 61 bod kanalizácie
- šachta bez rozlíšenia
- kanalizačná šachta
- — — — — splašková kanalizácia podz. over.
- - - - - vonkajšie silové vedenie nízkeho napätia - NN podz. neover.
- - - - - vonkajšie silové vedenie vysokého napätia - VN podz. neover.

Súradnicový systém : S-JTSK
Výškový systém : Bpv
Mapový podklad - stav KN má len informatívny charakter.

Náležitostami a presnosťou zodpovedá predpisom

Meral: Ing. Lukáš Ragula	Autorizačne overil: Ing. Michal Hrčka, PhD.	iGEO s.r.o. Bernolákova 27, 034 01 Ružomberok 0905 838 507, igeo@igeo.sk		
Spracoval: Ing. Lukáš Ragula				
Názov zákazky:				
POTOK – ODKANALIZOVANIE OBCE, SO 01 SPLAŠKOVÁ KANALIZÁCIA, SO 02 KANAL. PRÍPOJKY ZBERAČ "A"				
Časť:		Zák. č.	010/2025	
Geodetická dokumentácia vyhotovenia objektu		Arch. č.		
Príloha:		Formát	6 A4	
Situácia		Dátum	25.04.2025	
		Mierka	1:500	
		Súprava		
		Príloha	S.3	

