



## GRAFICKY VYJADRENNÉ VPS:

-  VPS 1 TRAFOSTANICE
-  VPS 2 VODOJEM


-  VPS 5 VŠETKY LÍNOVÉ STAVBY TECHNICKEJ INFRAŠTRUKTÚRY
-  VPS 6 CESTNÉ KOMUNIKÁCIE

-  VPS 13

 ZRUŠENIE NÁVRHU / JAVU

## GRAFICKY NEVYJADRENNÉ VPS:

Navrhované líniové verejnoprospešné stavby sú graficky znázornené na príslušných výkresoch verejného technického vybavenia.

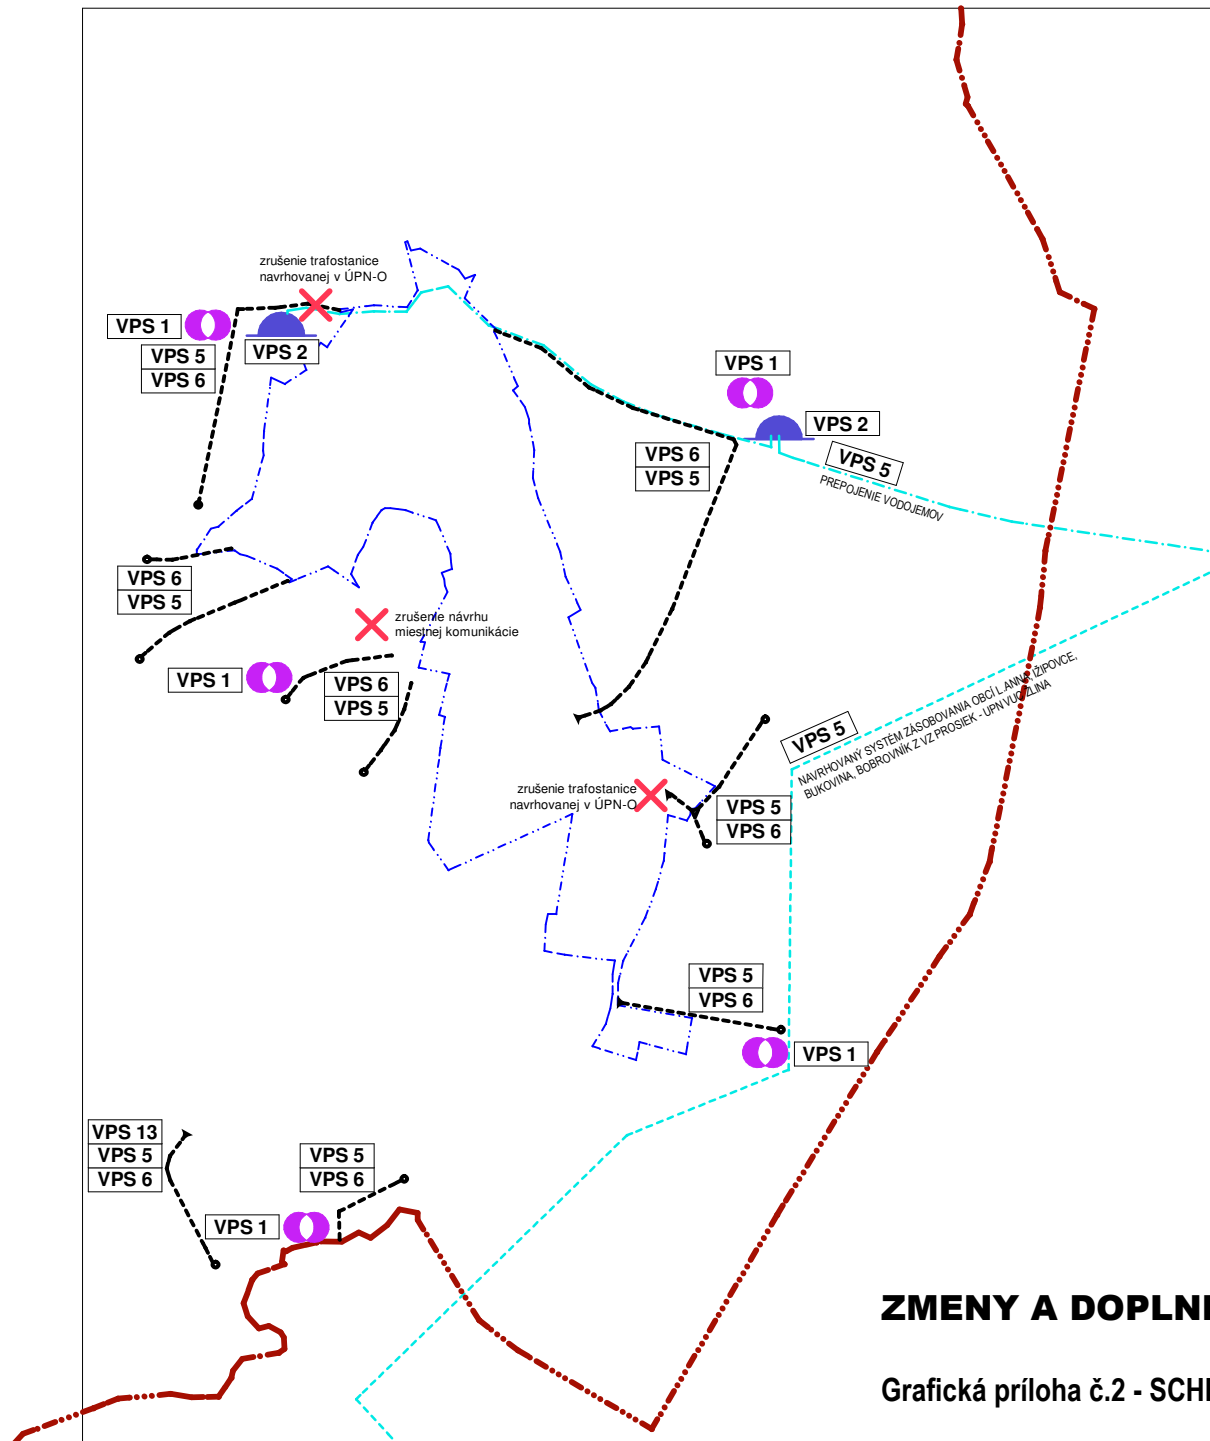

## ZMENY A DOPLNKY č.1 ÚPN-O LIPTOVSKÁ ANNA

Grafická príloha č.2 - SCHÉMA VEREJNOPROSPEŠNÝCH STAVIEB - máj 2018