SITUÁCIA

M 1:200

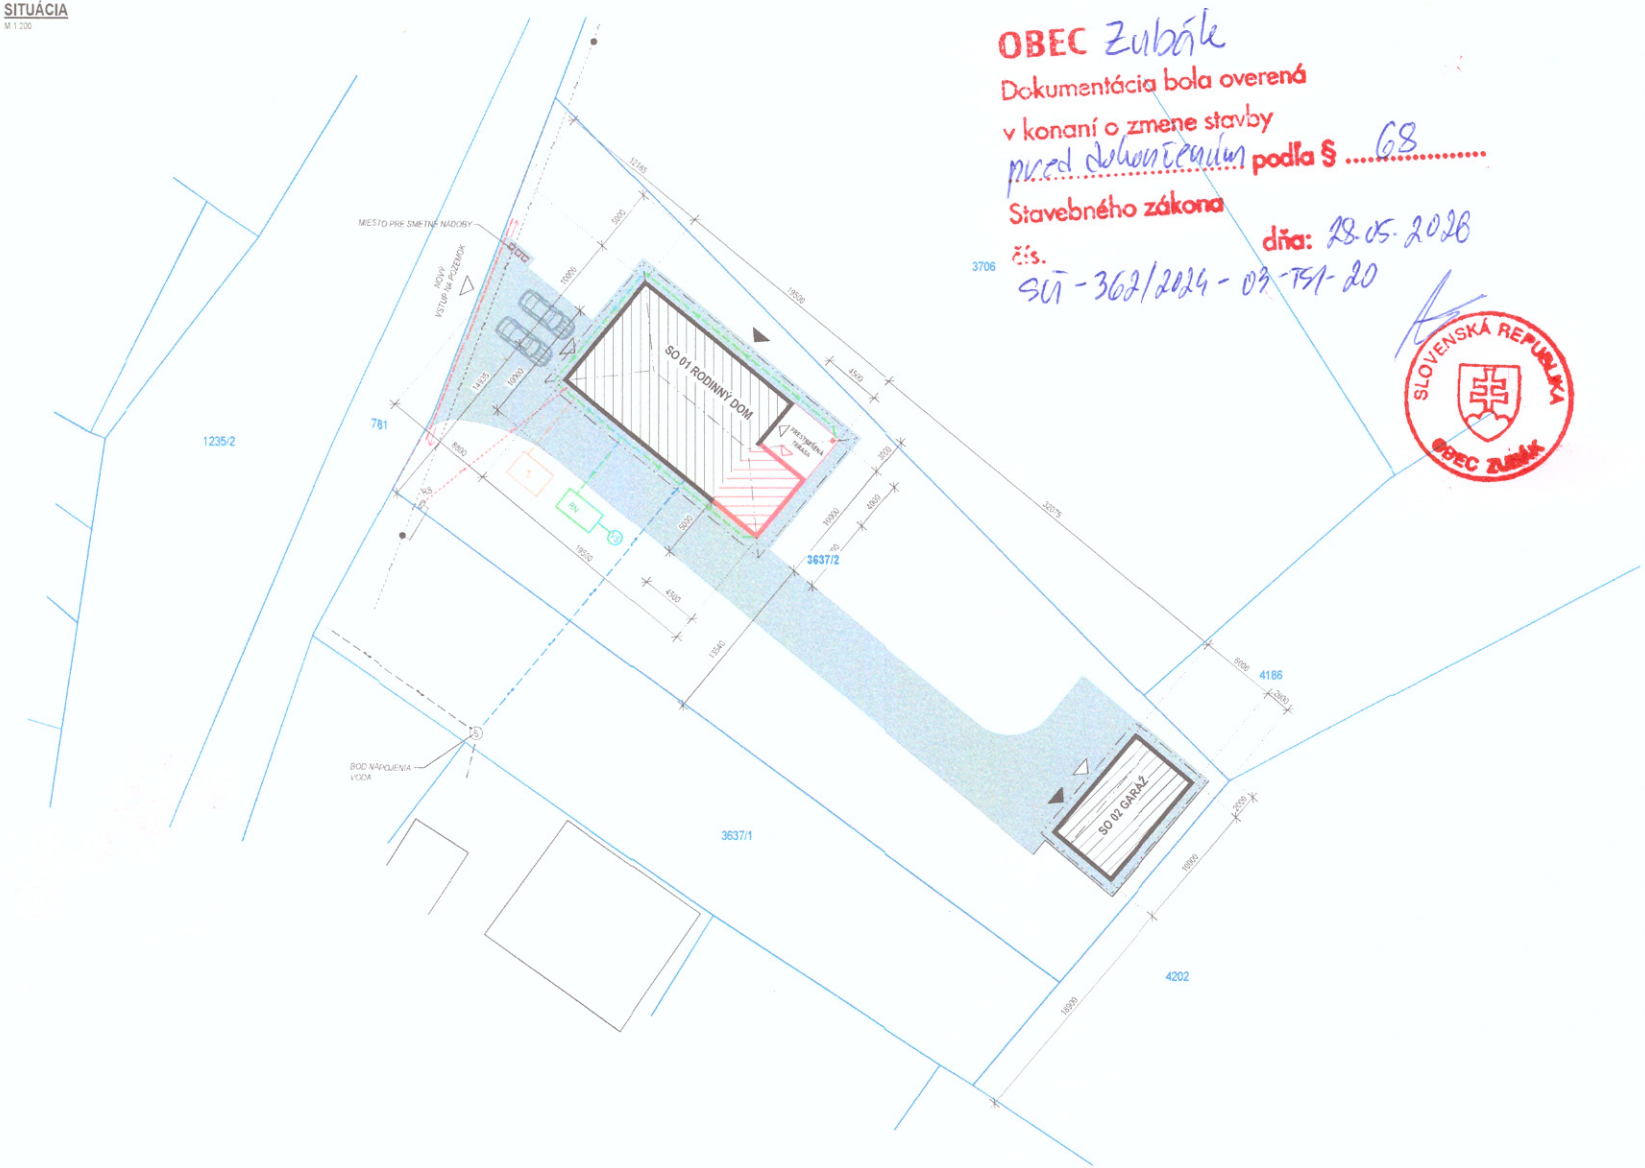

OBEC Zubák
Dokumentácia bola overená
v konaní o zmene stavby
pred dokončením podľa § 68
Stavebného zákona
dňa: 28.05.2026
čís. SÚ-362/2024-03-TSI-20

SLOVENSKÁ REPUBLIKA
OBEC ZUBÁK

POHĽAD ULIČNÝ

LEGENDA INŽINIERSKYCH SIETÍ

- JESTVUJÚCE VEDENIE NN VZDUŠNE
- VEREJNÝ VODOVOD
- JESTVUJÚCA ELEKTRICKÁ PRÍPOJKA NN V ZEMI
- NOVÝ OBJEKTOVÝ ROZVOD NN V ZEMI
- NOVÝ OBJEKTOVÝ ROZVOD VODY
- NOVÝ OBJEKTOVÝ ROZVOD SPLAŠKOVEJ KANALIZACIE
- NOVÉ OPLOTENIE POZEMKU TYP 1
- NOVÉ OPLOTENIE POZEMKU TYP 2
- NOVÉ HRANICE SPEVNENÝCH PLÔCH
- HRANICE KATASTRA
- NOVÝ OBJEKTOVÝ ROZVOD DAŽĎOVEJ KANALIZACIE

LEGENDA

RS - JESTVUJÚCI ELEKTROMEROVÝ ROZVÁDZAČ

RN - NOVÁ RETENČNÁ NÁDRŽ PRE DAŽĎOVÚ VODU 3,5m3

Š - JESTVUJÚCA VEREJNÁ VODOMERNÁ ŠACHTA

Ž - NOVÁ PREFABRIKOVANÁ ŽUMPA

▲ OZNAČENIE HLAVNÉHO VSTUPU DO OBJEKTU

△ OZNAČENIE VEDLAJŠIEHO VSTUPU DO OBJEKTU

OSADENIE STAVBY AKO AJ INŽINIERSKE SIETE, VRÁTANE PRÍPOJOK A OPLOTENIA SÚ BEZ ZMIEN.

PROJEKTOM RIEŠENÉ ZMENY STAVBY PRED DOKONČENIM

±0,000 = +0,300 NAD ÚROVŇOU CESTY

Zmena č.	Dátum	Opis zmien
02		
01		
00	12.2024	

Zodpovedný projektant	Vypracoval	Kreslil	Kontroloval
Ing. Pavel Žaček	Daniel Žaček	Daniel Žaček	Ing. Pavel Žaček

Ing. Pavel Žaček, Okružná 7/556, Ilava-Klobušice 019 01

Kraj	TRENČIANSKY	Okres	PUCHOV	Obec	ZUBÁK

Investor: Vladimír Šutriepka, Zubák č.326, Zubák 020 64
Andrea Dubová, Zubák č.284, Zubák 020 64

Počet formátov: 6 x A4
Dátum: 12.2024
Stupeň dok.: PROJEKT ZMENY STAVBY PRED DOKONČENIM

SO 01 RODINNÝ DOM

1.1 Architektonicko-stavebné riešenie — C.Dokumentácia stavebných objektov

ZAKÁZK. Č. 58/2024

Názov výkresu: SITUÁCIA STAVBY

Mierka: 1:200

Por. č. v.: 1