


LEGENDA

- 1 VEŤVA A – 1200 M2
- 2 VEŤVA B – 3010 M2
- 3 VEŤVA C – 690 M2
- 4 VEŤVA D – 1410 M2
- 5 VEŤVA E – 730 M2
- 6 VEŤVA F – 1576 M2
- 7 VEŤVA G – 1498 M2
- 8 VEŤVA H – 623 M2

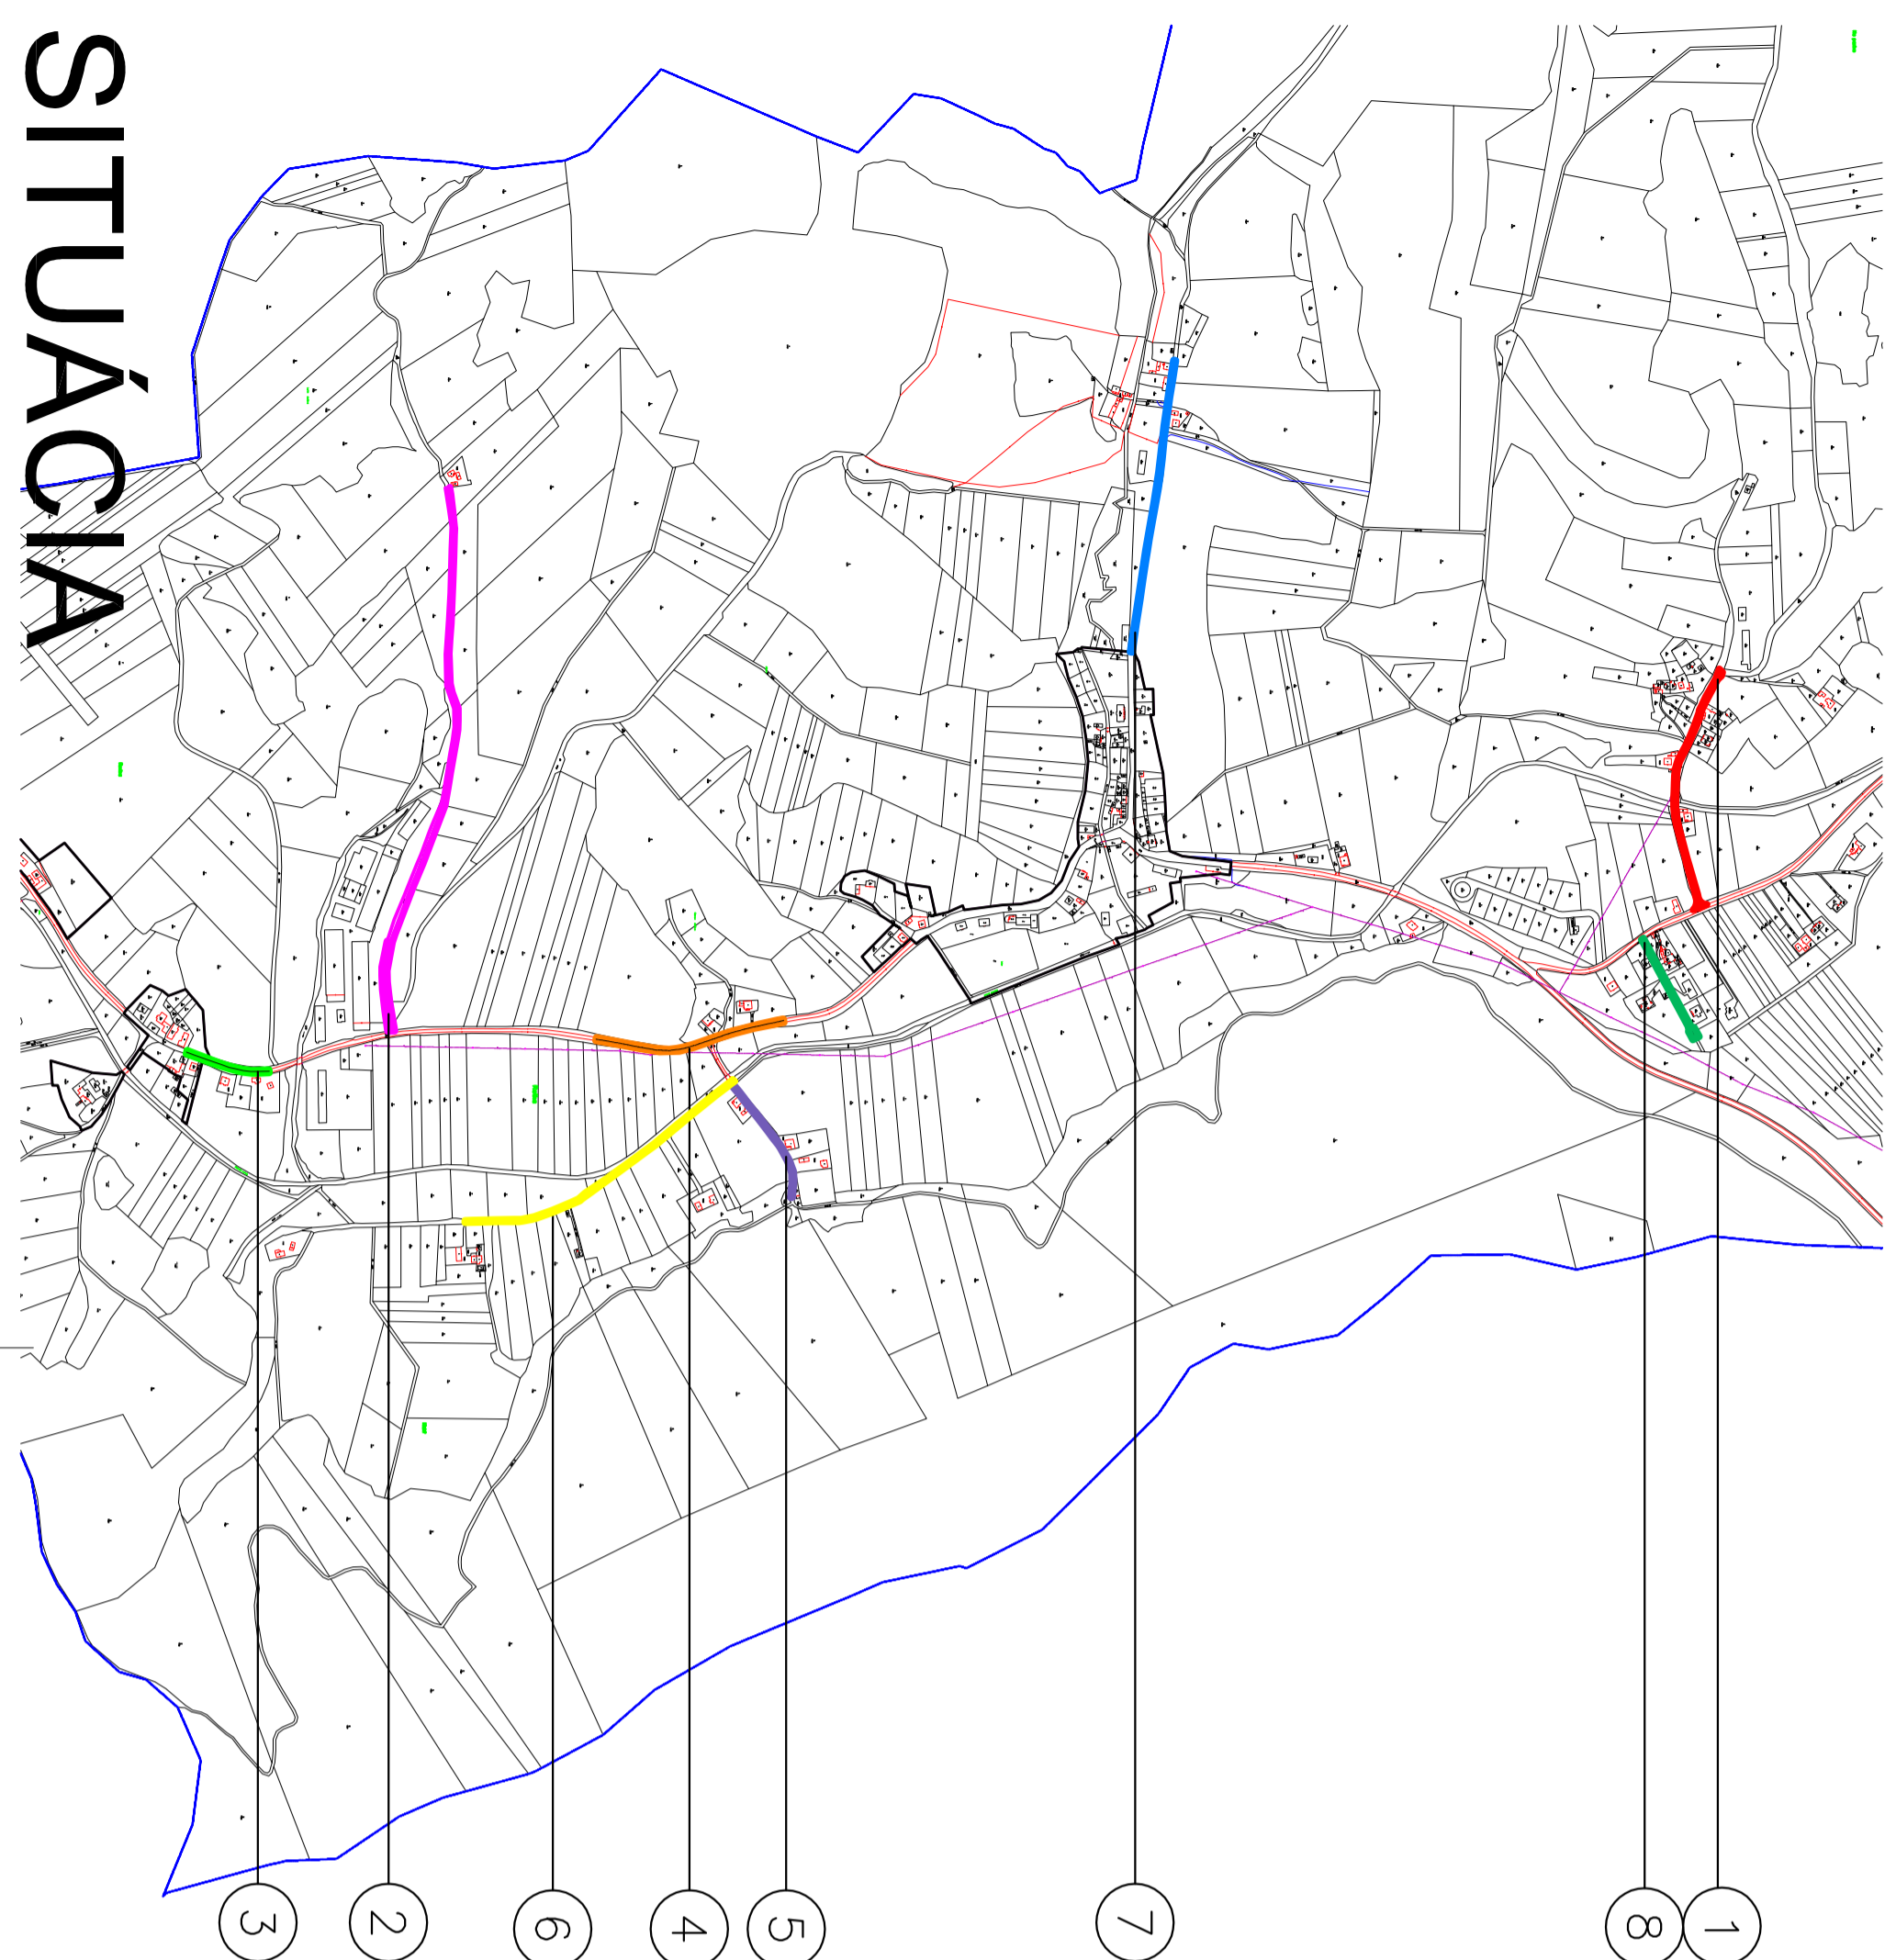

Táto projektová dokumentácia bola zhotovená pomocou LEGALINEHO softwaru AutoCAD LT 2010 (Seriel No. 391-26604147) od spoločnosti Autodesk, Inc., 111 McInnis Parkway, San Rafael, CA 94903, USA

VÝŠKOVÝ SYSTÉM : BPV

Autor	Ing. Michal SLOBODNIK Autorizovaný stavebný inžinier SKSI reg. číslo 4260411 kategória inžinier pre konštrukcie pozemných stavieb	PROMOST s.r.o. 985 56 Gregorova Vieska 73 prev. nám. republiky 26, 984 01 Lučenec tel. +421 47 43 33 264 mobil 0903 811 902 http://www.promost.sk e-mail: promost@promost.sk
Zodp.projektant	Libo MOKOŠOVÁ	Formát 03x44
Vypracoval	Ing. Michal SLOBODNIK	Dátum 10.2021
Kreslil	Ing. Michal SLOBODNIK	Stupeň SÚ
Stavebník: Obec Ratka, Ratka 109, 986 01 Fládkovo		Číslo zákazky MS-46-2021
Stavba:		Poznámka

**REKONŠTRUKCIA Miestnych komunikácií
RATKA**

Obsah:	CELKOVÁ SITUÁCIA	Mierka: 1:10 000	Číslo: E-01
--------	------------------	---------------------	----------------

SITUÁCIA