
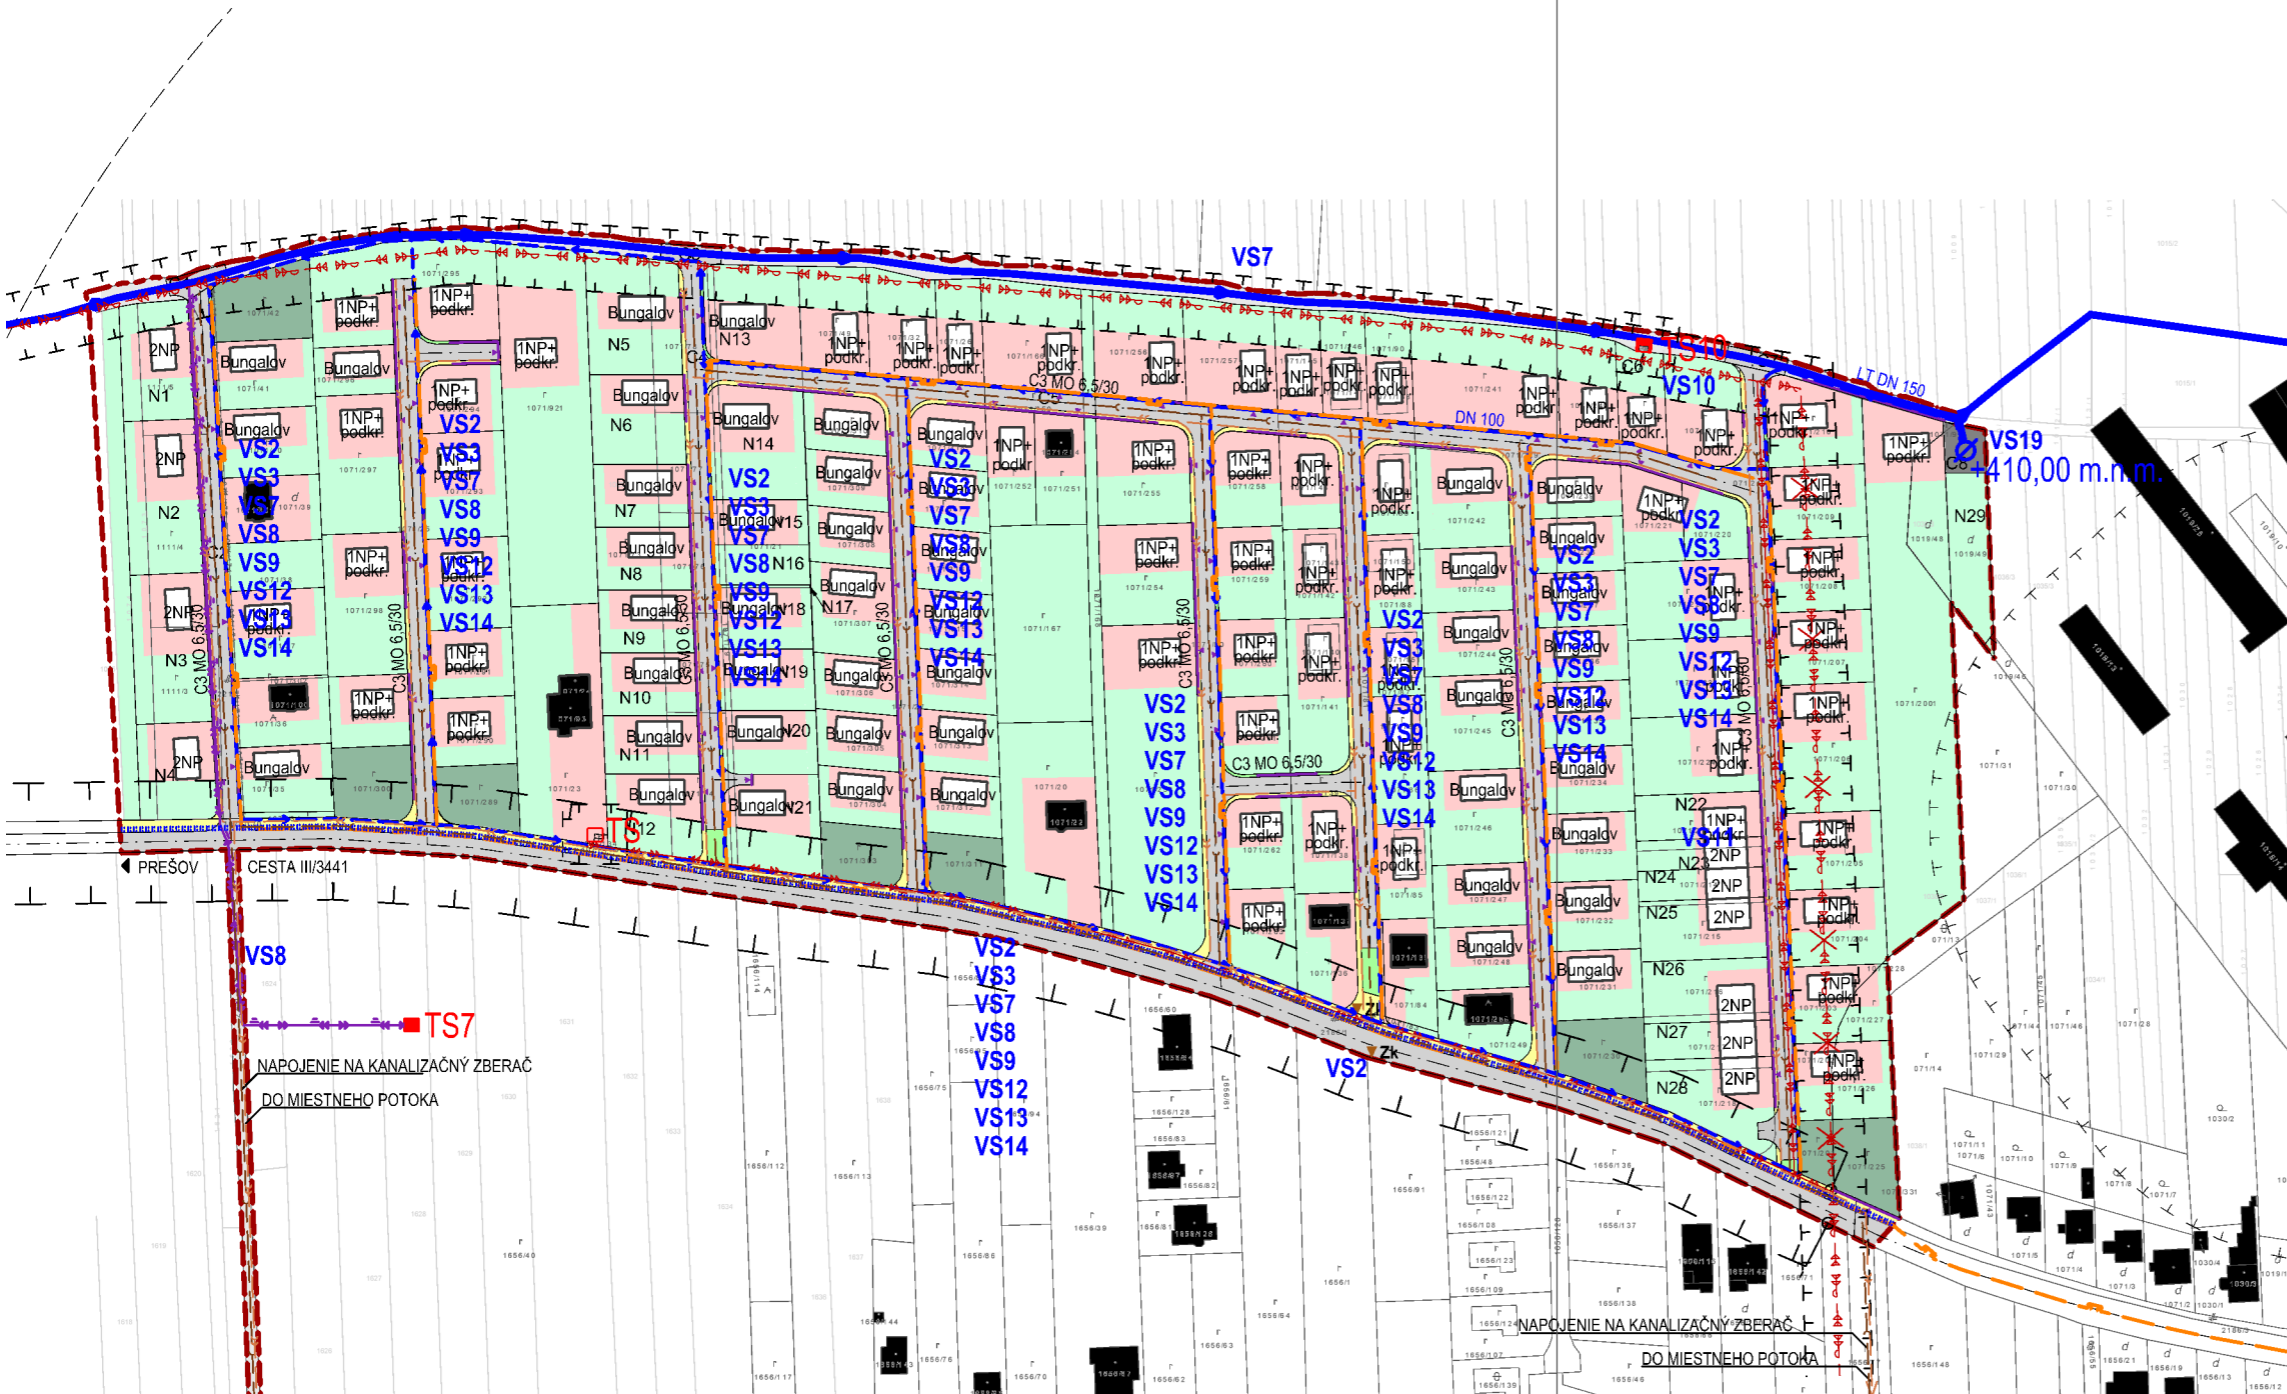


# ÚZEMNÝ PLÁN ZÓNY

„RUSKÁ NOVÁ VES, OBYTNÁ ZÓNA VYŠNÉ DOLINY“

SCHÉMA ZÁVÄZNÝCH ČASTÍ

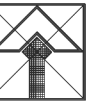

## LEGENDA

STAV	NÁVRH	VÝHLAD	HRANICA RIEŠENÉHO ÚZEMIA
[Symbol]	[Symbol]	[Symbol]	HRANICE POZEMKOV KN E
[Symbol]	[Symbol]	[Symbol]	HRANICE POZEMKOV KN C
[Symbol]	[Symbol]	[Symbol]	POZEMKY ZASTAVANEJ ČASTI RD
[Symbol]	[Symbol]	[Symbol]	POZEMKY ZELENE RODINNÝCH DOMOV
[Symbol]	[Symbol]	[Symbol]	RODINNÝ DOM
[Symbol]	[Symbol]	[Symbol]	OZNAČENIE TYPU A PODLAŽNOSTI RD
[Symbol]	[Symbol]	[Symbol]	JEDNODLAŽNÝ RD S NEOBYTNÝM PODKROVÍM
[Symbol]	[Symbol]	[Symbol]	NEZASTAVATELNÉ POZEMKY
[Symbol]	[Symbol]	[Symbol]	POZEMOK TECHNICKEJ INFRAŠTRUKTÚRY
[Symbol]	[Symbol]	[Symbol]	POZEMKY VEREJNEJ ZELENE
[Symbol]	[Symbol]	[Symbol]	POZEMKY PEŠÍCH CHODNÍKOV
[Symbol]	[Symbol]	[Symbol]	POZEMOK ÚČELOVEJ KOMUNIKÁCIE
[Symbol]	[Symbol]	[Symbol]	POZEMKY CESTNÝCH KOMUNIKÁCIÍ
[Symbol]	[Symbol]	[Symbol]	MOŽNÁ POLOHA VJAZDU NA POZEMOK
[Symbol]	[Symbol]	[Symbol]	KRYTÁ AUTOBUSOVÁ ZASTÁVKA
[Symbol]	[Symbol]	[Symbol]	OCHRANNÉ PÁSMO
[Symbol]	[Symbol]	[Symbol]	OS CESTNEJ KOMUNIKÁCIE
[Symbol]	[Symbol]	[Symbol]	DOCHÁDZKOVÁ VZDIAL. K ZASTÁVKE
[Symbol]	[Symbol]	[Symbol]	TRAFOSTANICA
[Symbol]	[Symbol]	[Symbol]	ZRUŠENIE FUNK. A LÍNOVÝCH JAVOV
[Symbol]	[Symbol]	[Symbol]	VN VEDENIE VZDUŠNÉ
[Symbol]	[Symbol]	[Symbol]	VN VEDENIE KÁBLOVÉ V ZEMI
[Symbol]	[Symbol]	[Symbol]	NAVROVANÉ NAPOJENIE TS7 PODĽA ÚPN-O RNV
[Symbol]	[Symbol]	[Symbol]	STL PLYNOVOD
[Symbol]	[Symbol]	[Symbol]	VODOVOD LT DN 150
[Symbol]	[Symbol]	[Symbol]	VODOVOD DN 100
[Symbol]	[Symbol]	[Symbol]	VODOJEM
[Symbol]	[Symbol]	[Symbol]	SPLAŠKOVÁ KANALIZÁCIA - PODZEMNÁ
[Symbol]	[Symbol]	[Symbol]	DAŽĎOVÁ KANALIZÁCIA - PODZEMNÁ
[Symbol]	[Symbol]	[Symbol]	KRYTÝ RIGOL POZDĽ ČESTY III. TRIEDY
			N1 - N31, C1 - C9: OZNAČENIE NOVEJ PARCELY

### ZOZNAM VEREJNOPROSPEŠNÝCH STAVIEB:

- VS 2** Stavby miestnych komunikácií a zastávok MHD
- VS 3** Stavby peších komunikácií
- VS 7** Stavba verejného vodovodu.
- VS 8** Stavby verejnej kanalizácie splaškovej a dažďovej.
- VS 9** Stavba rozšírenia STL plynovodu
- VS 10** Stavba novej trafostanice TS10
- VS 11** Stavba preložky vedenia VN 22 kV
- VS 12** Stavby NN vedenia káblových rozvodov v zemi
- VS 13** Stavba verejného osvetlenia
- VS 14** Stavba elektronickej siete
- VS 19** Vodojem

### Schvaľovacia doložka

Územný plán zóny "Ruská Nová Ves, obytná zóna Vyšné doliny"

Schválený

uznesením Obecného zastupiteľstva Ruská Nová Ves

č.....

zo dňa .....2019

Tibor Kollár.....

starosta obce