

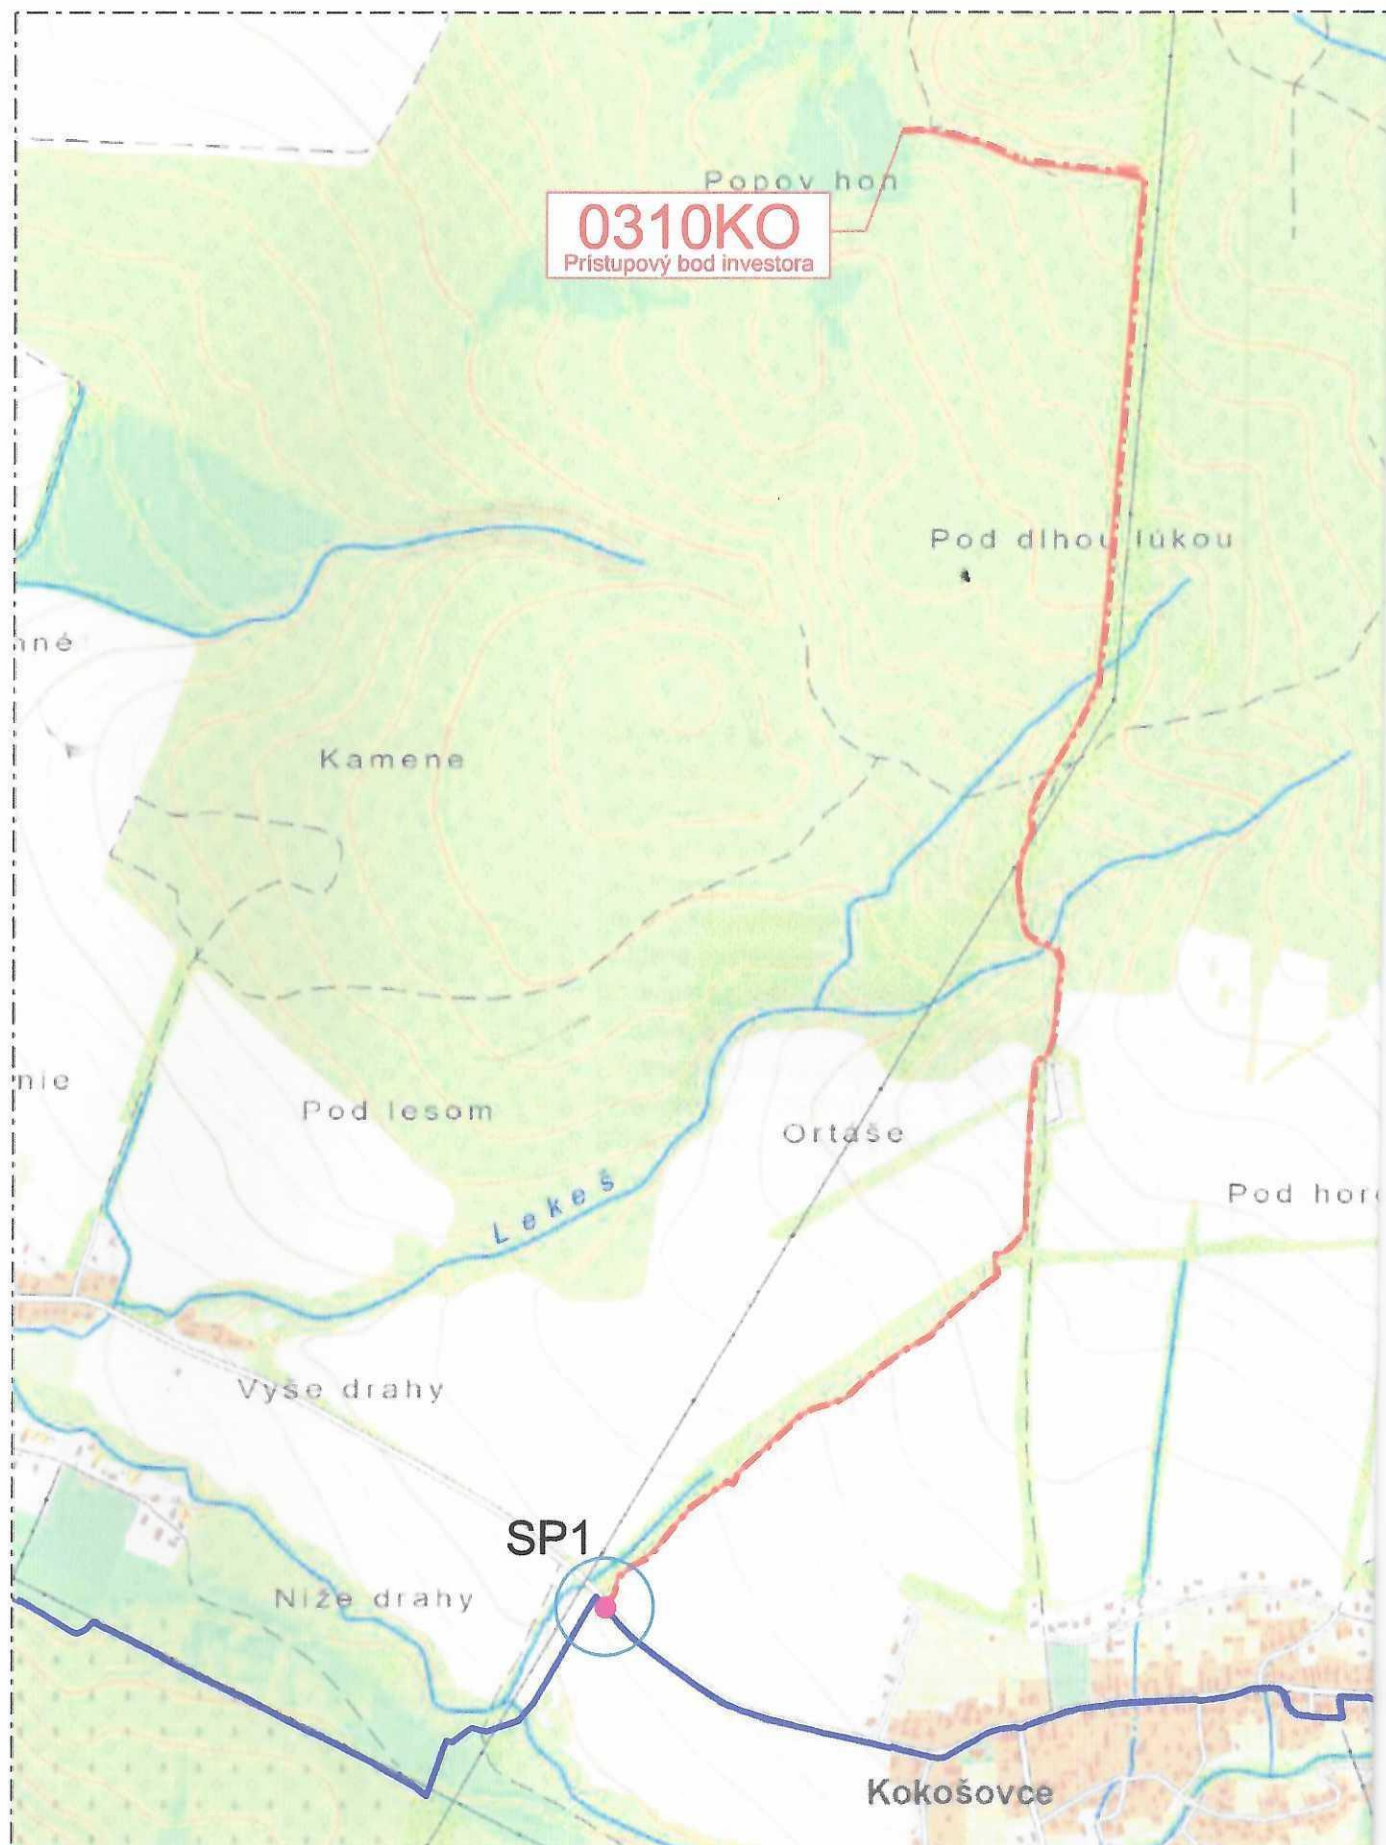


F2BTS_Ruská Nová Ves_0310KO

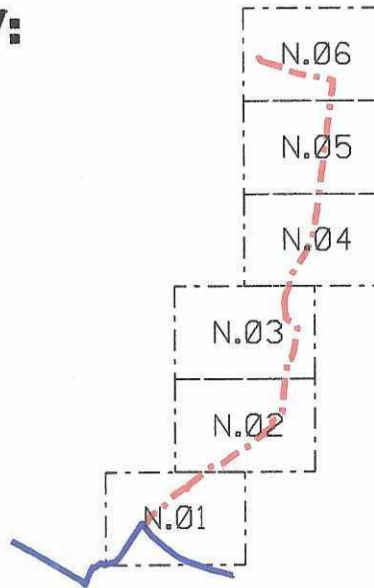

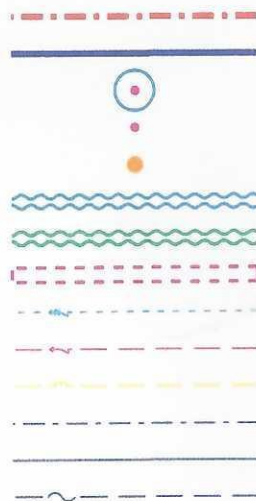

MŠV + KL

KLAD LISTOV:**LEGENDA:**

Navrhovaná trasa

Existujúca trasa

Zemná šachta

Pasívna spojka

Sajt investora

Neriadené pretláčanie

Riadené pretláčanie

Rozkopávka spevnenej plochy

Nadzemné elektrické vedenie - ZVN (SEPS)

Podzemné elektrické napájanie - NN (OSK)

Plynovod - STL (SPP)

Slovak Telekom - nezamerané

Slovak Telekom - zamerané

TowerCom (v súbehu s OSK)

**POZNÁMKA:**

Všetky inžinierske siete sú zakreslené informatívne!
Pred začatím výkopových prác je potrebné ich presné vytýčenie.
Pri ich súbehu a križovaní dodržať STN 730005.

Kreslil :	Ing. T. Bradáč	☒	 Južná trieda 68, 040 01 Košice
Vypracoval :	Ing. T. Bradáč	☒	
Kontroloval :	Ing. M. Hažlinský	☒	
Zod.projektant :	Ing. T. Bradáč	☒	
Názov akcie :			Dátum : Január 2024
F2BTS_Ruská Nová Ves_0310KO			Stupeň : DÚR
Obsah : Mapa širších vzťahov, Klad listov			Mierka : SCH
Investor : Orange Slovensko, a.s., Metodova 8, 821 08 BA			Formát : 2 A4
			č.zakázky :