


ÚZEMNÝ PLÁN OBCE CEJKOV

zmeny a doplnky č.1

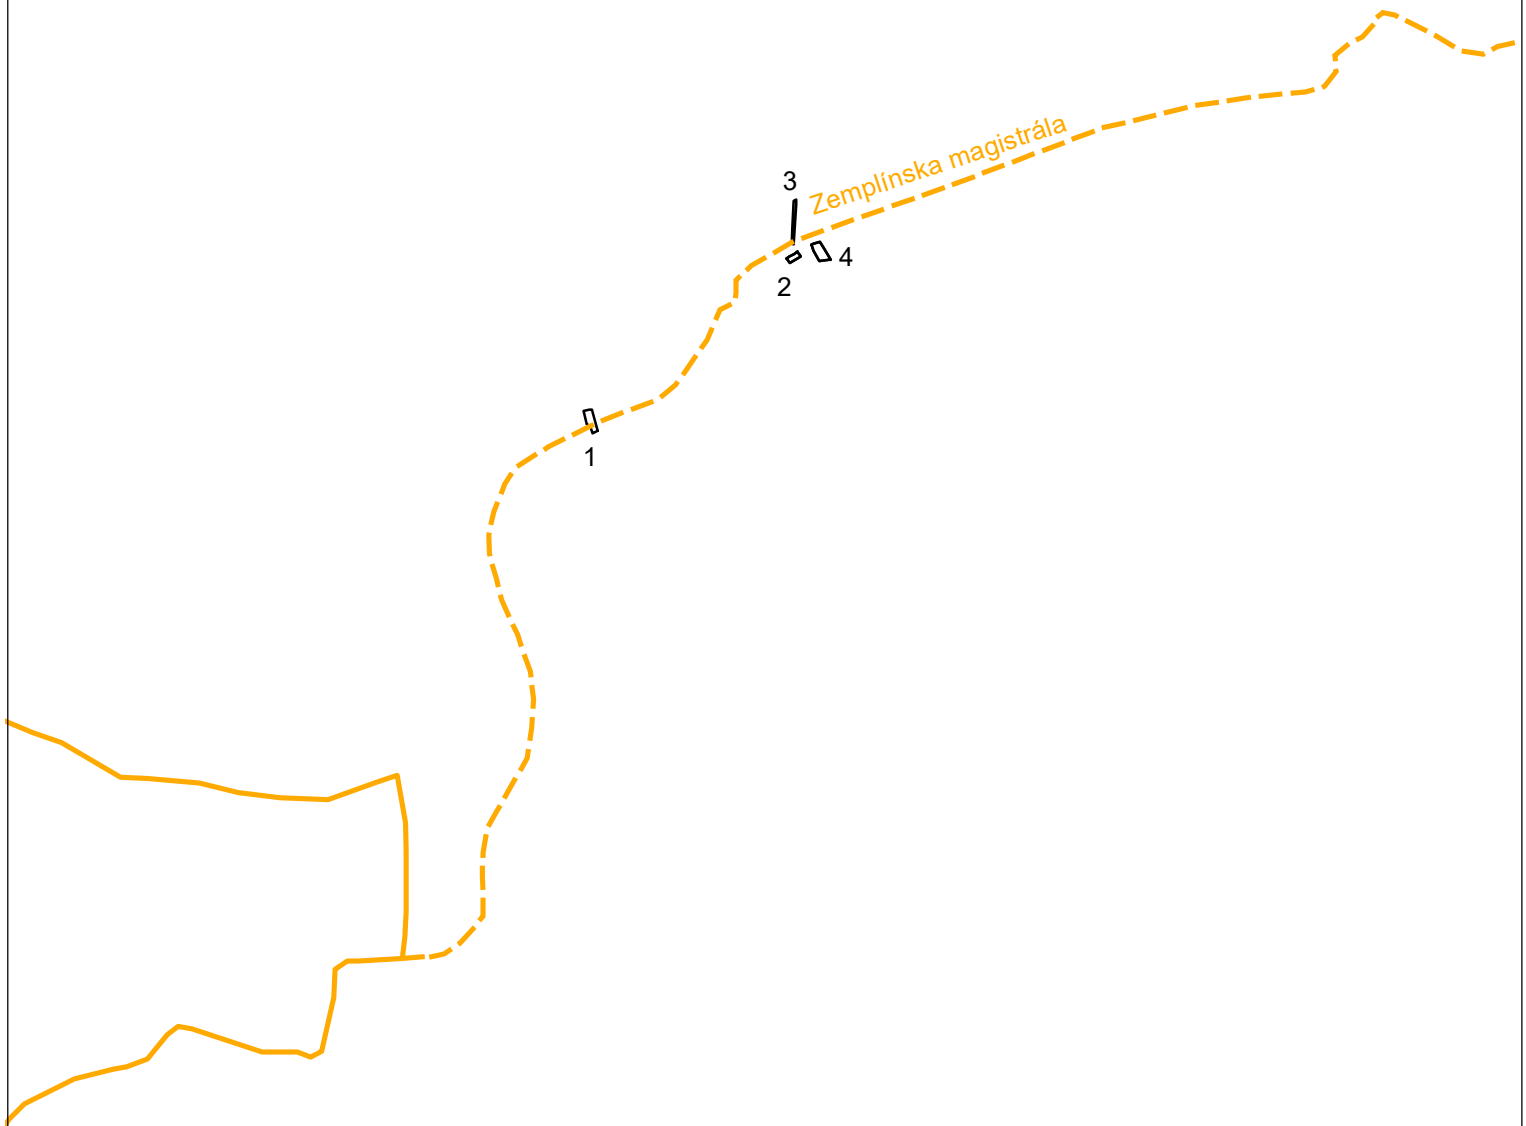

stav	návrh
	CYKLISTICKÉ TRASY
	LOKALITY ZAD Č.1

ING.ARCH. VIKTOR MALINOVSKÝ
Rázusova 44, 040 01 Košice
mobil: 0905 435 705
e-mail: malinovsky@malinovsky.sk
www.malinovsky.sk



č.výkresu
1

objednávateľ:	Obec Cejkov
spracovateľ:	ing.arch. Viktor Malinovský
obsah výkresu:	ŠIRŠIE VZŤAHY
názov akcie:	ÚZEMNÝ PLÁN OBCE CEJKOV ZMENY A DOPLNKY č.1
mierka 1:50 000	dátum: november 2020