


ÚZEMNÝ PLÁN OBCE CEJKOV

zmeny a doplnky č.1

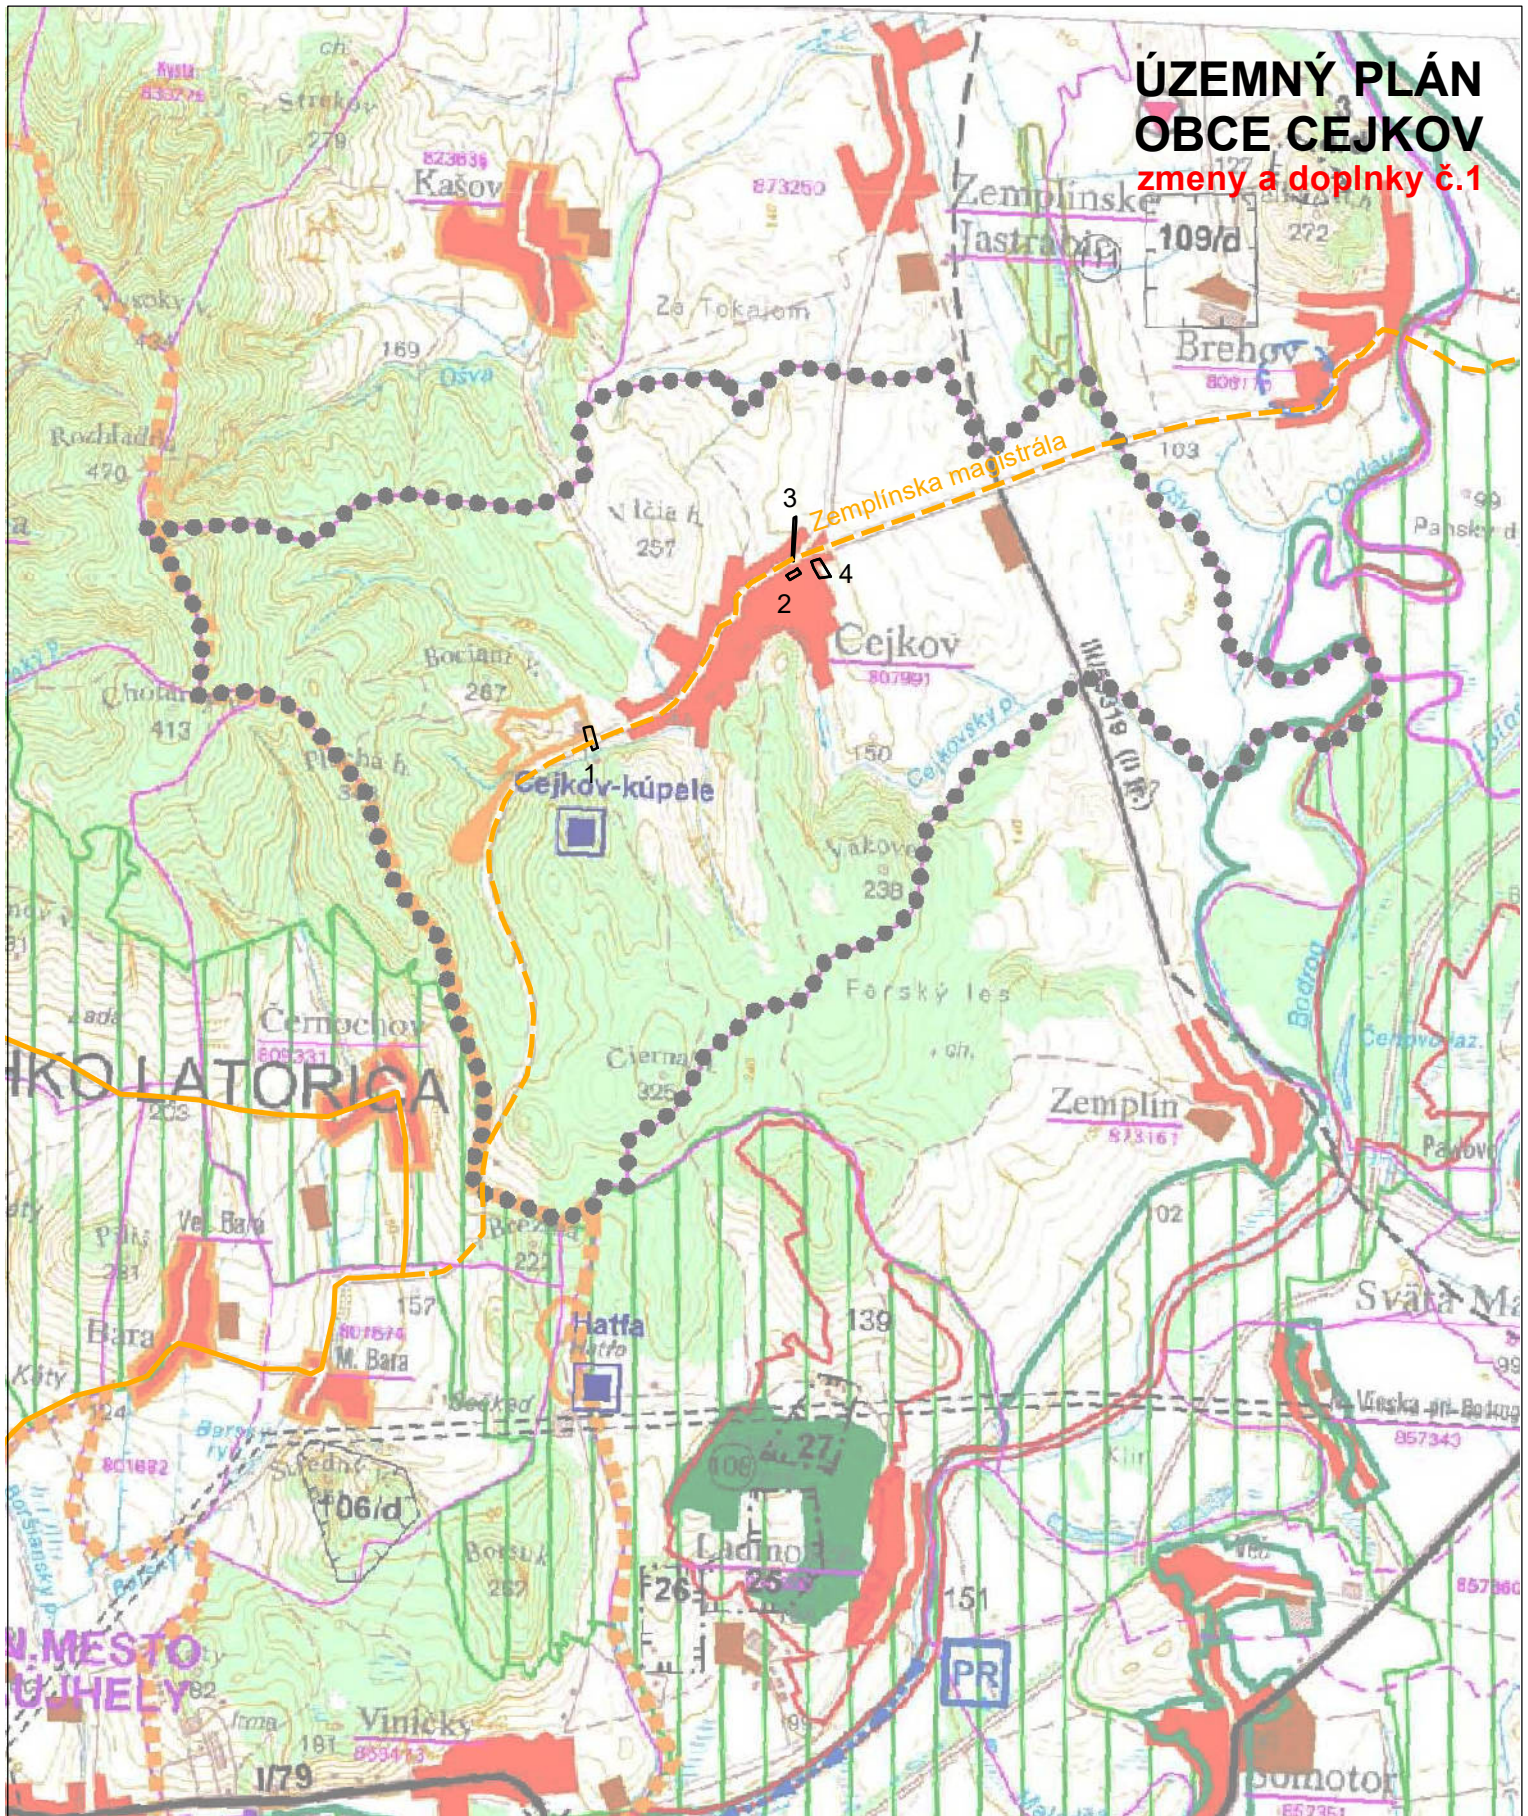

  CYKLISTICKÉ TRASY

 LOKALITY ZAD Č.1

ING.ARCH. VIKTOR MALINOVSKÝ
Rázusova 44, 040 01 Košice
mobil: 0905 435 705
e-mail: malinovskyy@malinovskyy.sk
www.malinovskyy.sk



č.výkresu

1

objednávateľ: Obec Cejkov

spracovateľ: ing.arch. Viktor Malinovský

obsah výkresu: ŠIRŠIE VZŤAHY

názov akcie: **ÚZEMNÝ PLÁN OBCE CEJKOV
ZMENY A DOPLNKY Č.1**

mierka 1:50 000 dátum: november 2020