


ÚZEMNÝ PLÁN OBCE CEJKOV zmeny a doplnky č.1

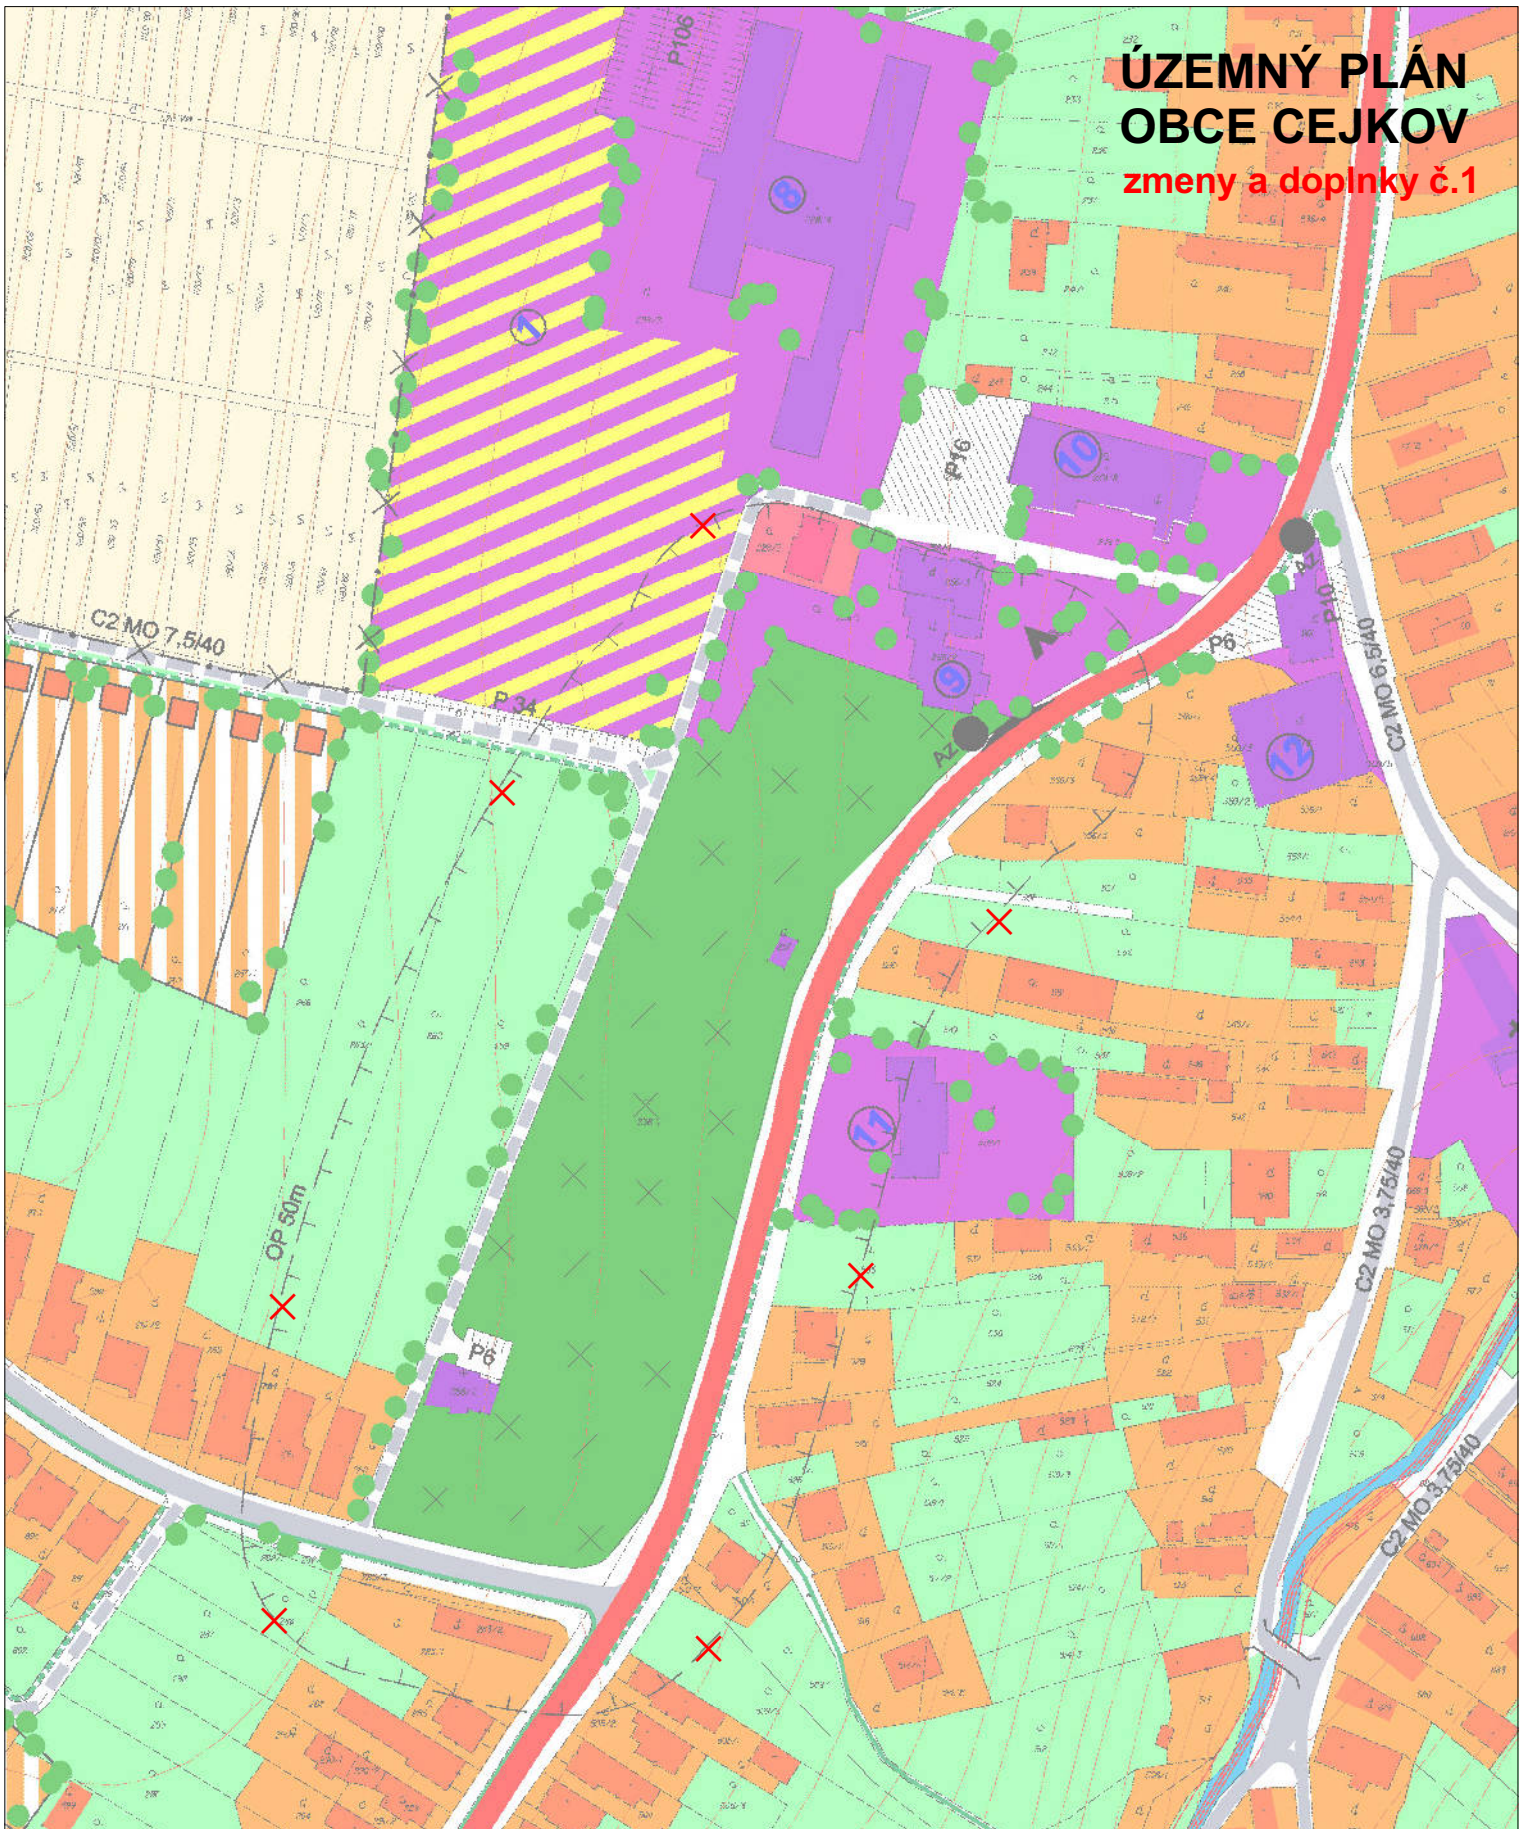

ING.ARCH. VIKTOR MALINOVSKÝ
Rázusova 44, 040 01 Košice
mobil: 0905 435 705
e-mail: malinovsky@malinovsky.sk
www.malinovsky.sk

objednávateľ: Obec Cejkov


spracovateľ: ing.arch. Viktor Malinovský

obsah výkresu: **KOMPLEXNÝ VÝKRES PRIESTOROVÉHO USPORIADANIA
A FUNKČNÉHO VYUŽITIA ZASTAVANÉHO ÚZEMIA OBCE
A NAVRHOVANÝCH ROZVOJOVÝCH PLŔCH**

názov akcie: **ÚZEMNÝ PLÁN OBCE CEJKOV
ZMENY A DOPLNKY č.1**

mierka 1:2 000

dátum: november 2020

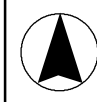

č.výkresu

3c

stav návrh



RUŠÍ SA