


ÚZEMNÝ PLÁN OBCE CEJKOV

zmeny a doplnky č.1

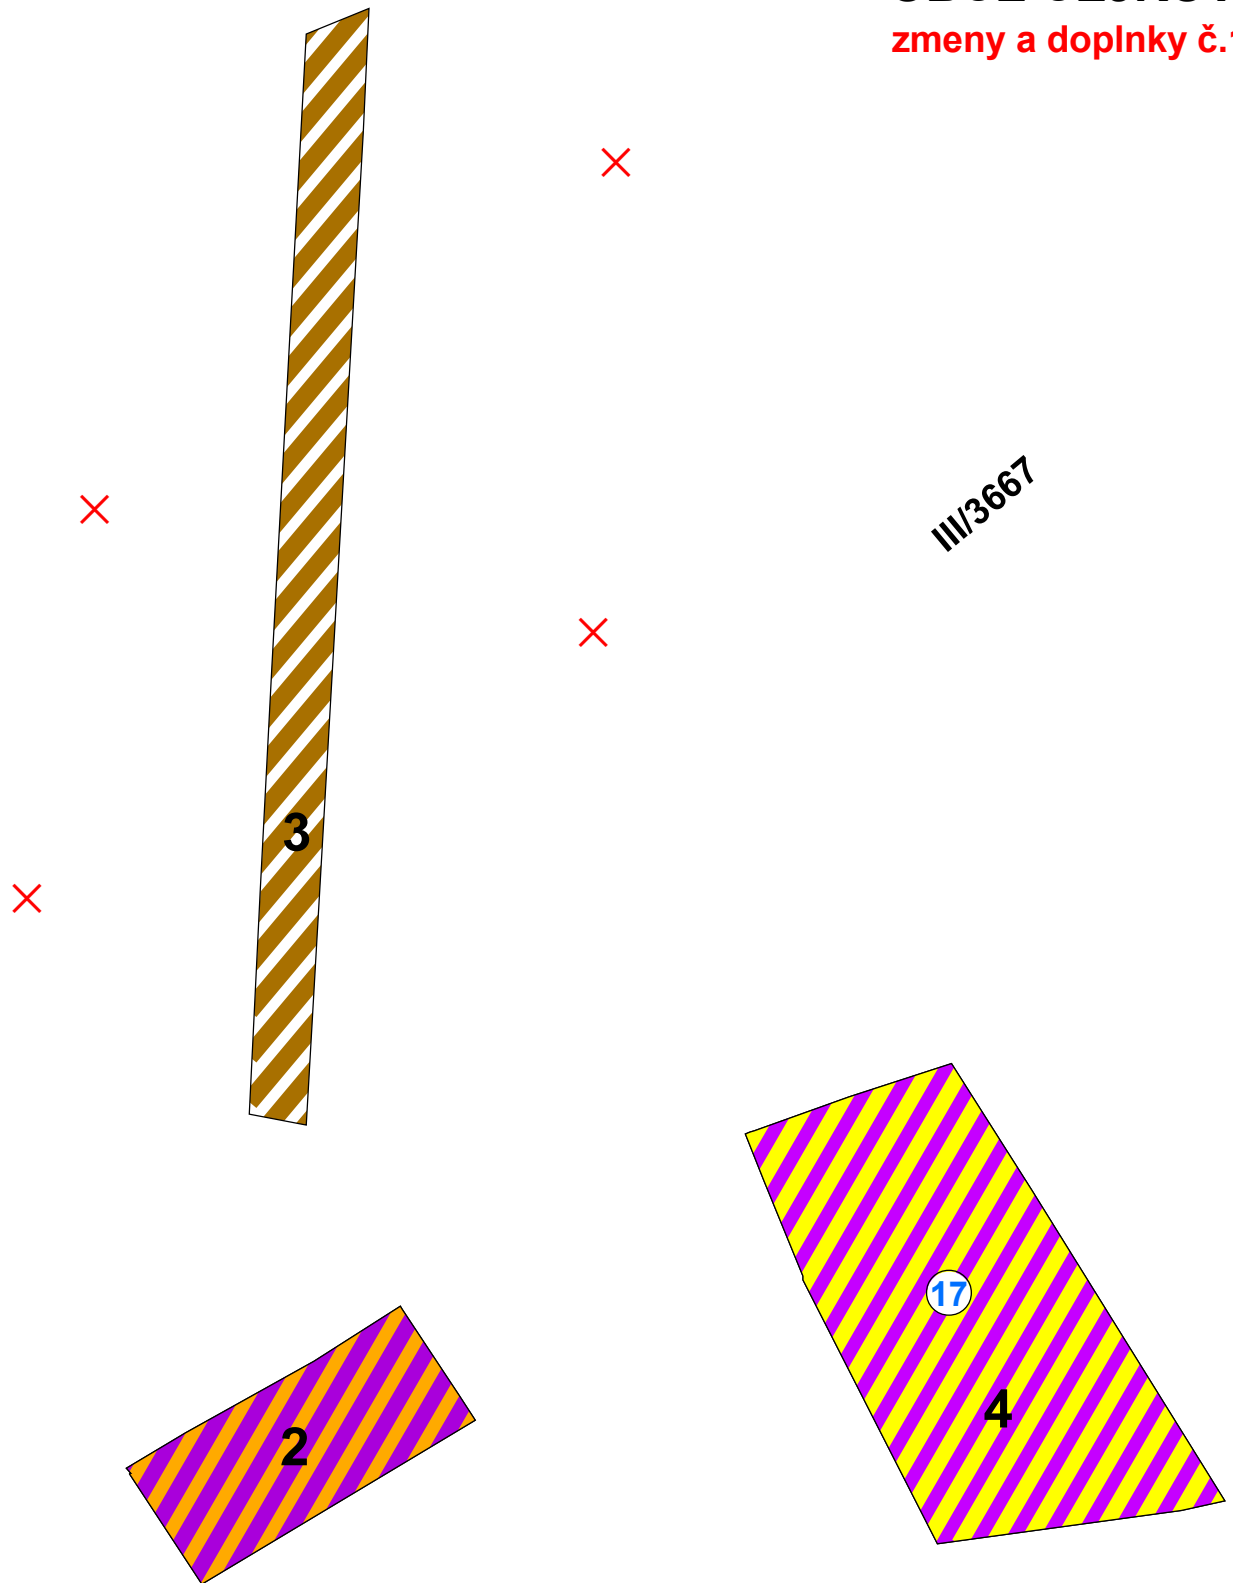

stav	návrh	popis
		PLOCHY POLYFUNKCIE (BYVANIE, OBČIANSKA VYBAVENOSŤ)
		PLOCHY POLYFUNKCIE (OBČIANSKA VYBAV., A REKREÁCIA)
		HOSPODÁRSKA VÝROBA
		OZNAČENIE LOKALITY ZAD Č.1
		RUŠÍ SA
		DOMOV DÔCHODCOVSKÝCH SLUŽIEB

ING.ARCH. VIKTOR MALINOVSKÝ
Rázusova 44, 040 01 Košice
mobil: 0905 435 705
e-mail: malinovsky@malinovsky.sk
www.malinovsky.sk



objednávateľ:	Obec Cejkov
spracovateľ:	ing.arch. Viktor Malinovský
obsah výkresu:	KOMPLEXNÝ VÝKRES PRIESTOROVÉHO USPORIADANIA A FUNKČNÉHO VYUŽITIA ZASTAVANÉHO ÚZEMIA OBCE A NAVRHOVANÝCH ROZVOJOVÝCH PLÔCH
názov akcie:	ÚZEMNÝ PLÁN OBCE CEJKOV ZMENY A DOPLNKY č.1
mierka 1:2 000	dátum: november 2020