



# ÚZEMNÝ PLÁN OBCE CEJKOV

## zmeny a doplnky č.1

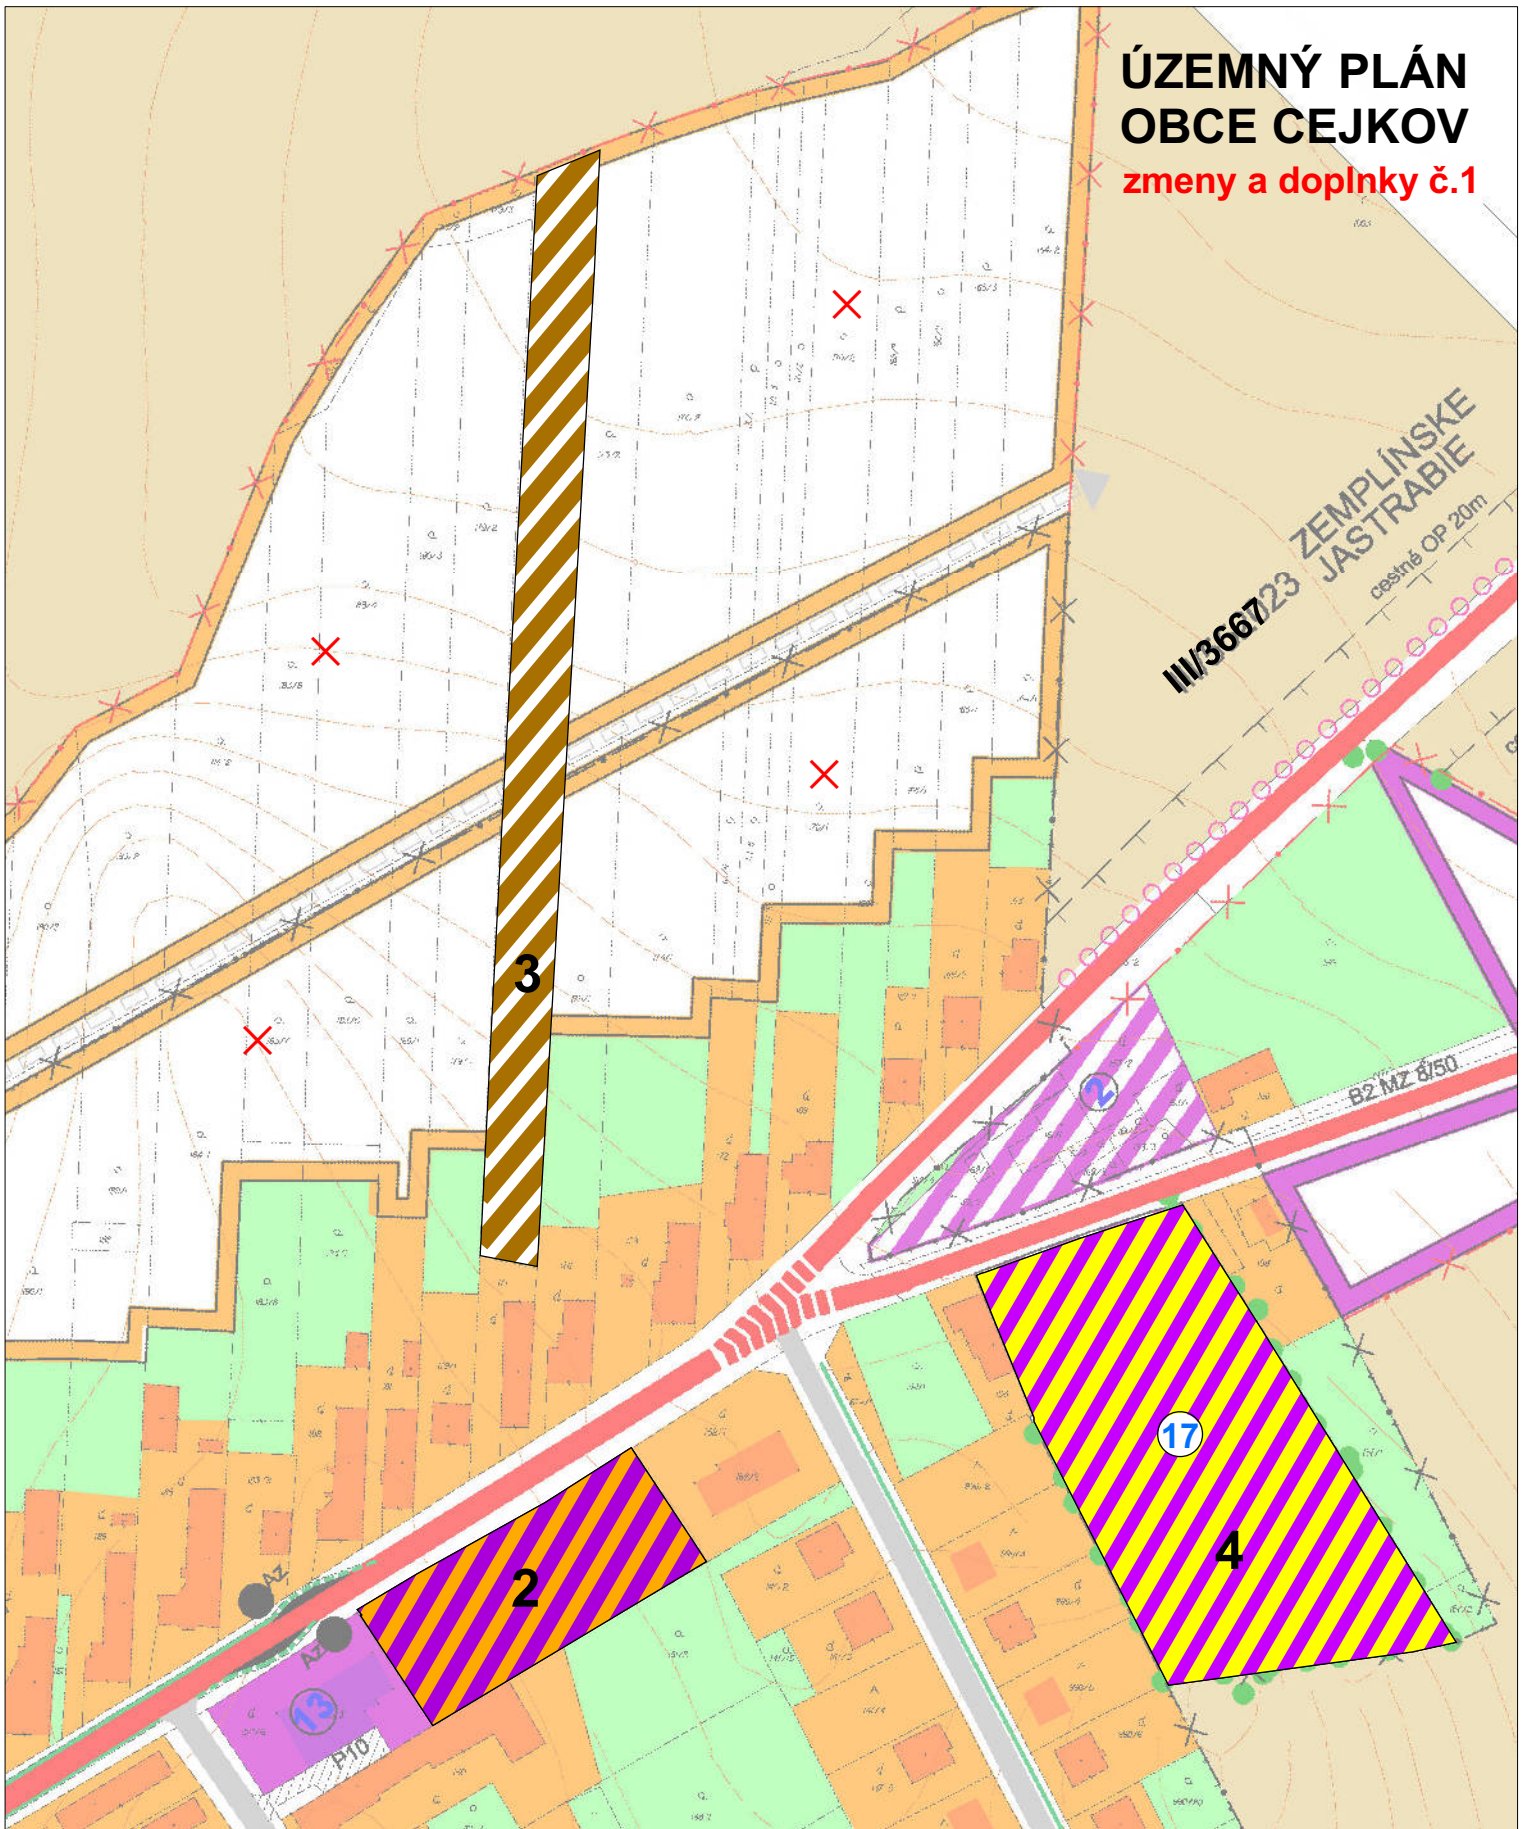

stav	návrh	popis
		PLOCHY POLYFUNKCIE (BYVANIE, OBČIANSKA VYBAVENOSŤ)
		PLOCHY POLYFUNKCIE (OBČIANSKA VYBAV., A REKREÁCIA)
		HOSPODÁRSKA VÝROBA
	<b>1</b>	OZNAČENIE LOKALITY ZAD Č. 1
		RUŠÍ SA
	<b>OBČIANSKA VYBAVENOSŤ</b>	
	<b>17</b>	DOMOV DŮCHODCOVSKÝCH SLUŽIEB

ING.ARCH. VIKTOR MALINOVSKÝ  
Rázusova 44, 040 01 Košice  
mobil: 0905 435 705  
e-mail: malinovsky@malinovsky.sk  
www.malinovsky.sk

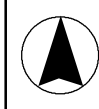

č.výkresu

**3b**

objednávateľ:	Obec Cejkov
spracovateľ:	ing.arch. Viktor Malinovský
obsah výkresu:	KOMPLEXNÝ VÝKRES PRIESTOROVÉHO USPORIADANIA A FUNKČNÉHO VYUŽITIA ZASTAVANÉHO ÚZEMIA OBCE A NAVRHOVANÝCH ROZVOJOVÝCH PLOCH
názov akcie:	<b>ÚZEMNÝ PLÁN OBCE CEJKOV ZMENY A DOPLNKY č.1</b>
mierka 1:2 000	dátum: november 2020