



# ÚZEMNÝ PLÁN OBCE CEJKOV

## zmeny a doplnky č.1




|                 |  |
|-----------------|--|
| objednávateľ:   | Obec Cejkov                                    |
| spracovateľ:    | ing.arch. Viktor Malinovský                    |
| obsah výkresu:  | ŠIRŠIE VZŤAHY                                  |
| názov akcie:    | ÚZEMNÝ PLÁN OBCE CEJKOV<br>ZMENY A DOPLNKY Č.1 |
| mierka 1:50 000 | dátum: november 2020                           |

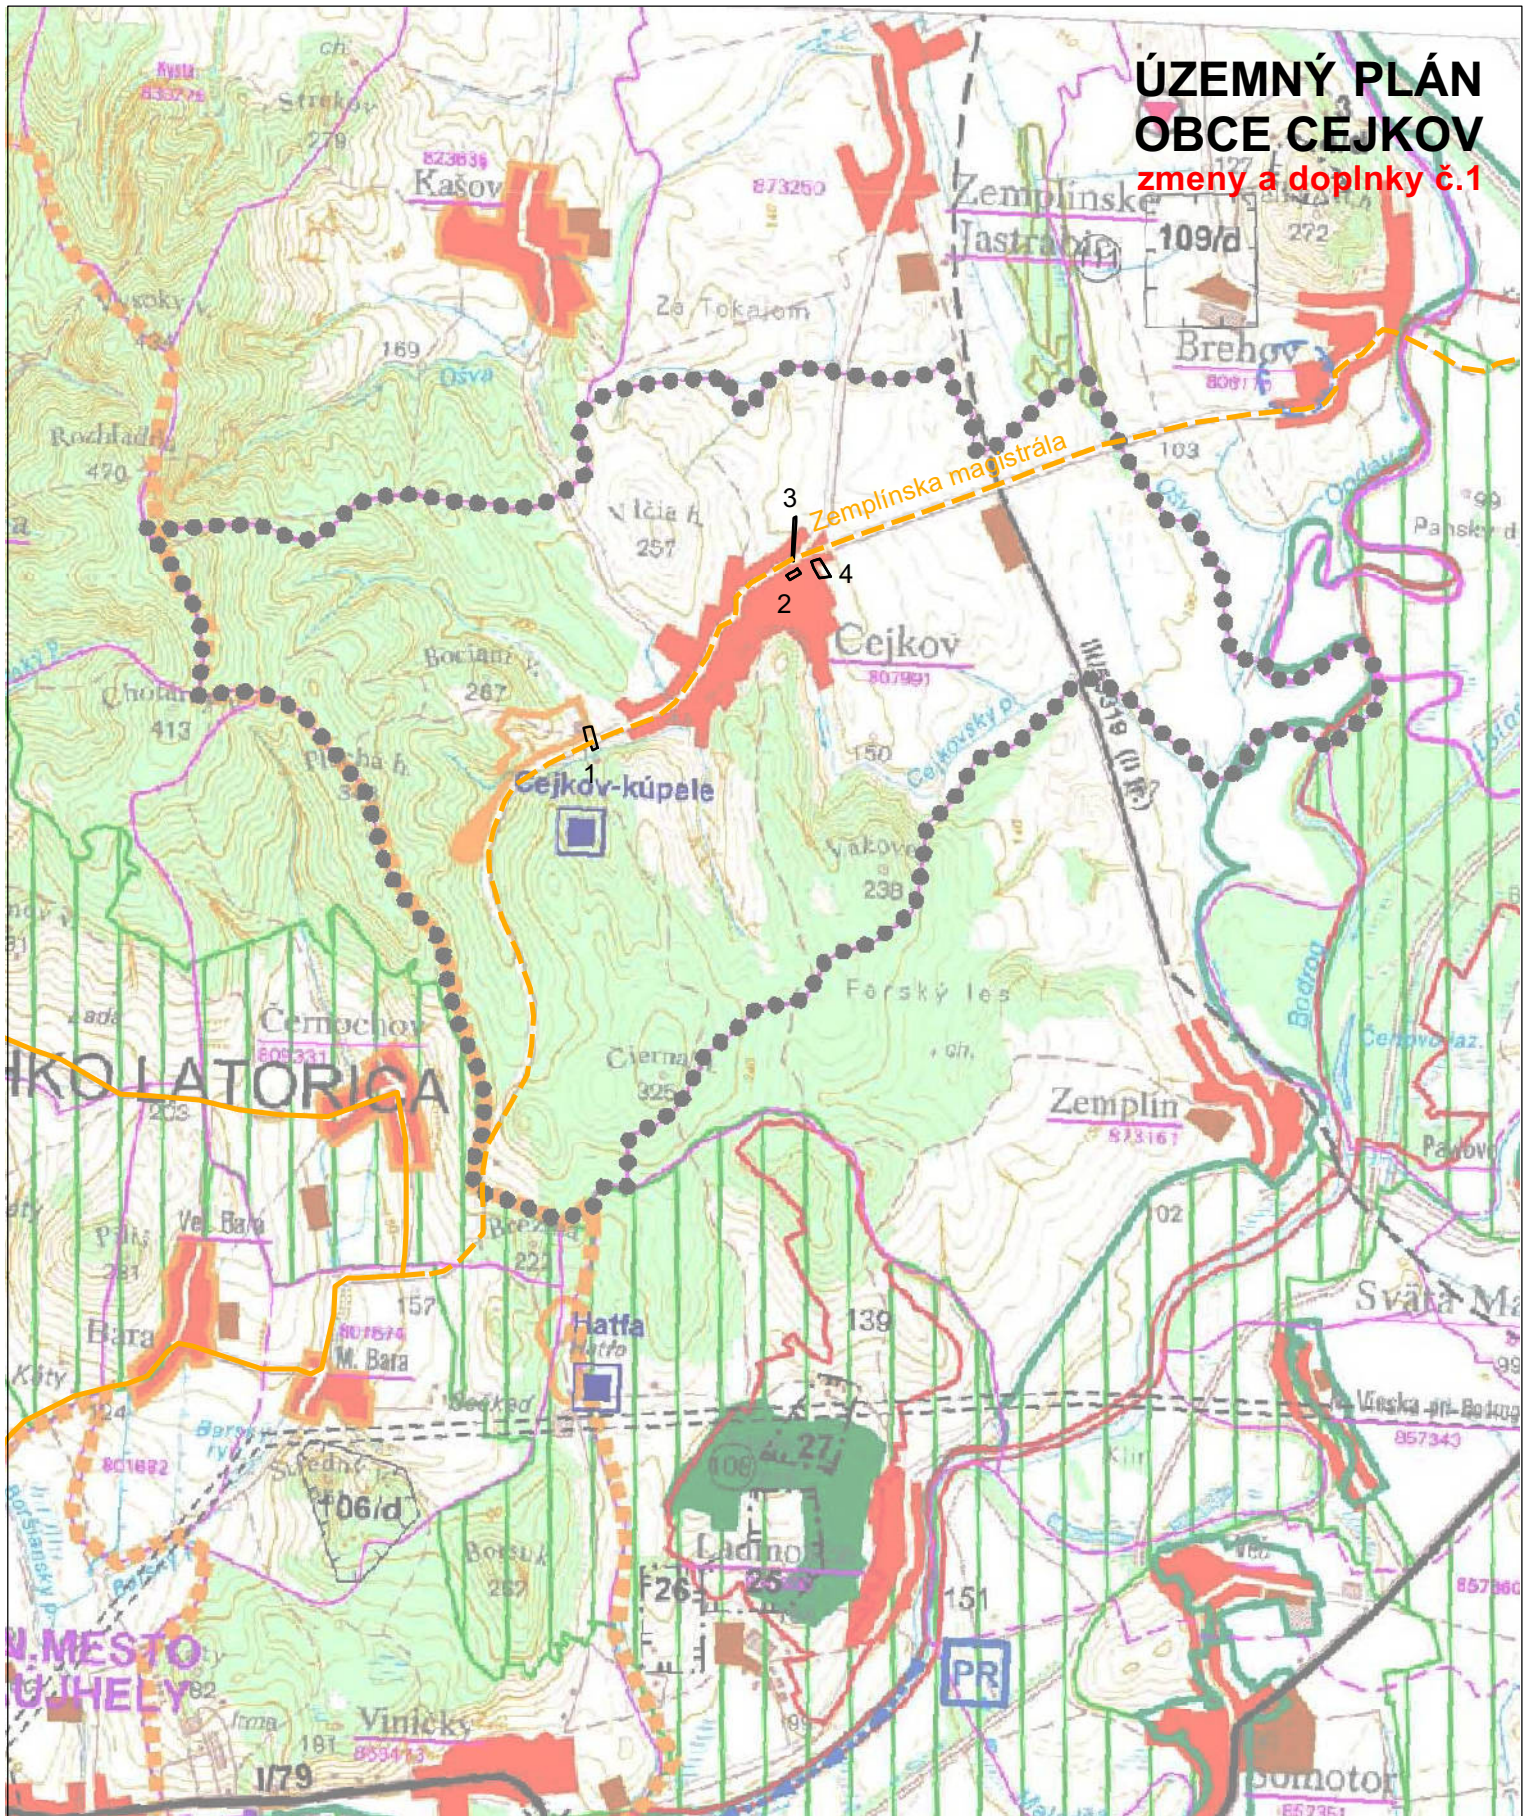


č.výkresu

# 1

**stav návrh**

  CYKLISTICKÉ TRASY

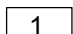 1 LOKALITY ZAD Č.1