


ÚZEMNÝ PLÁN OBCE CEJKOV

zmeny a doplnky č.1

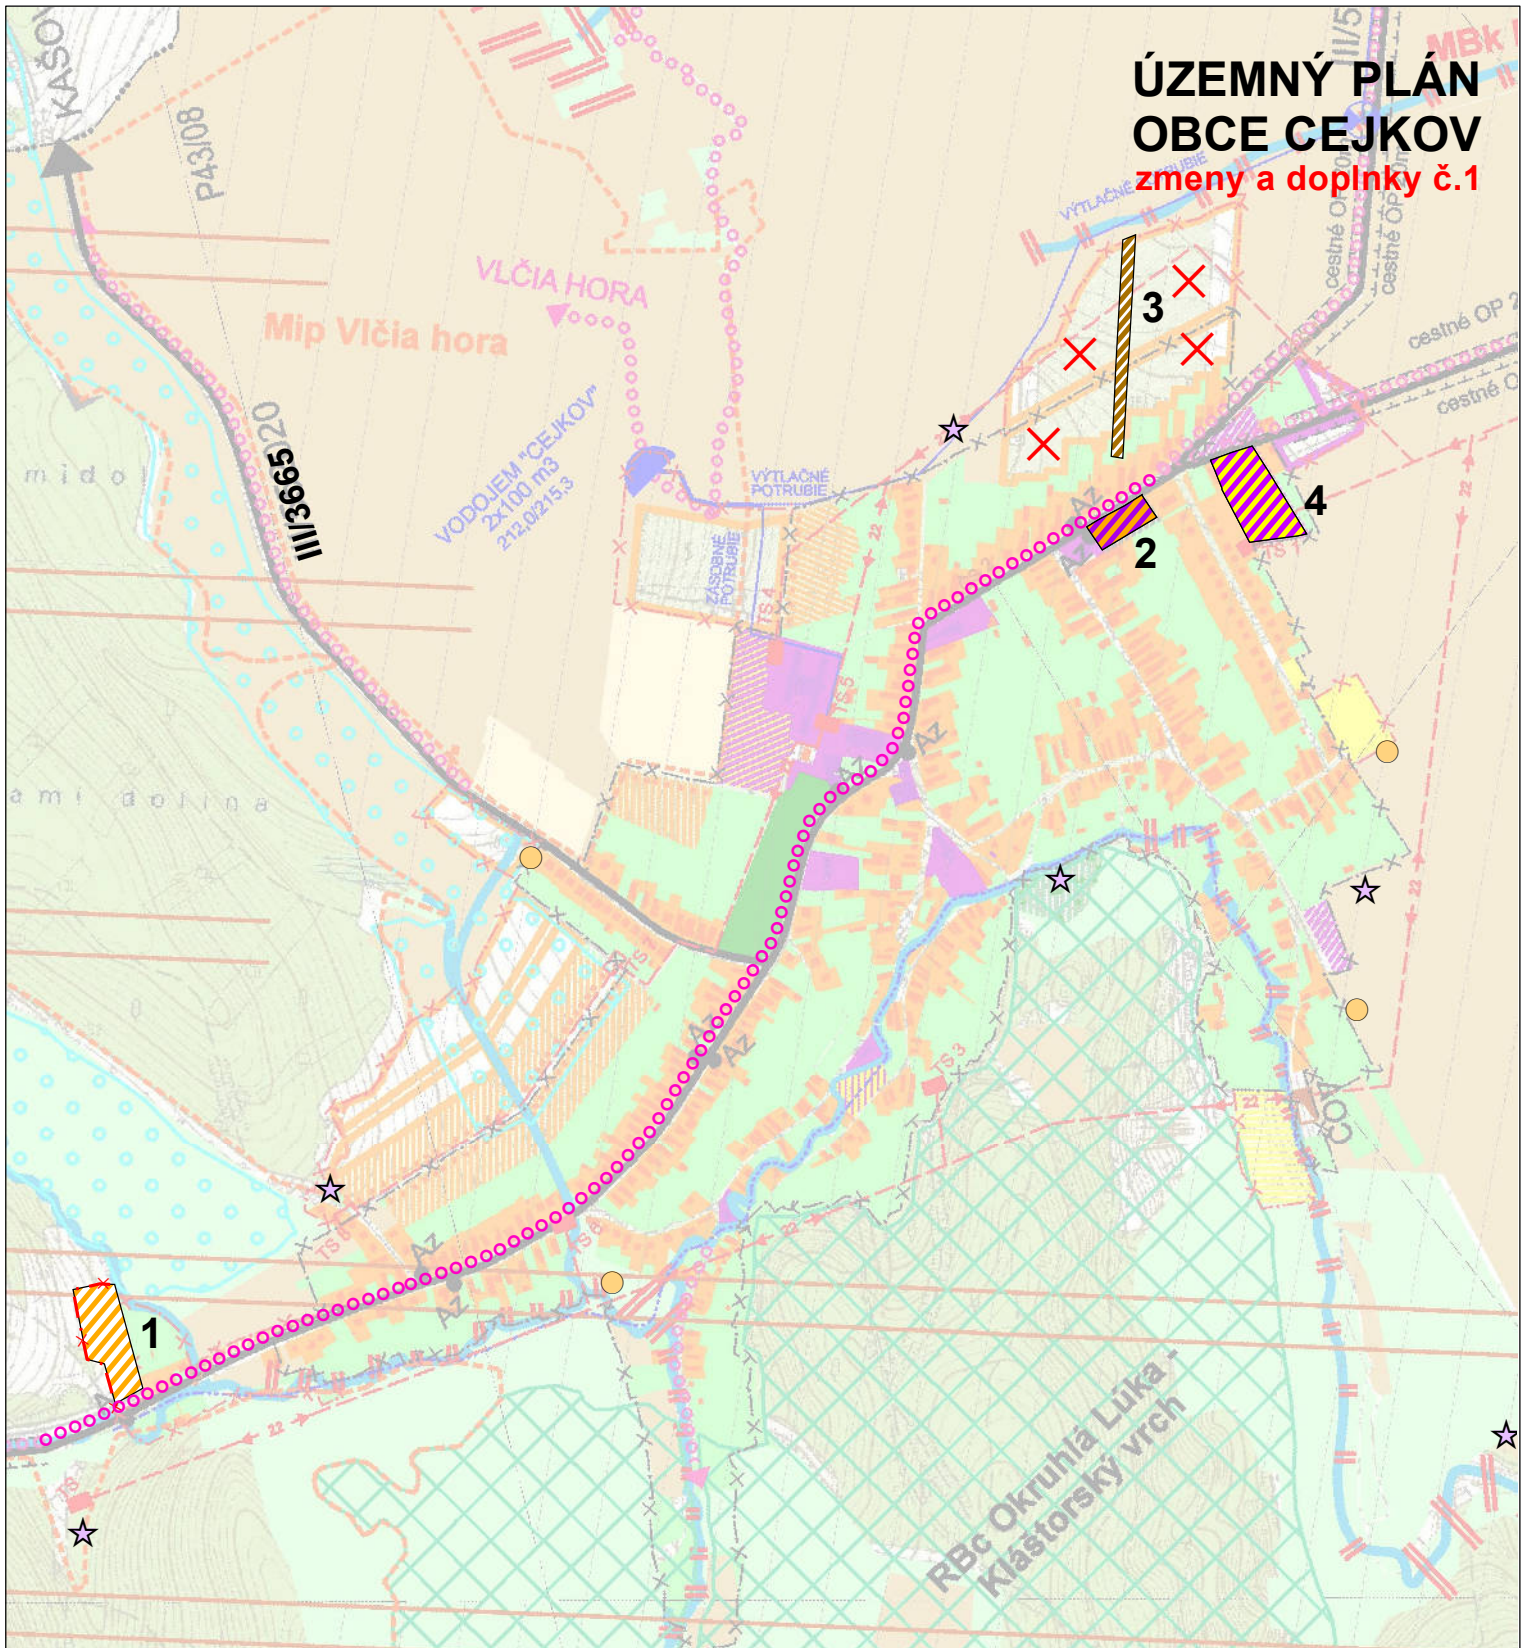

stav návrh

- NAVRHOVANÁ HRANICA ZASTAVANÉHO ÚZEMIA
- PLOCHY RODINNÝCH DOMOV
- PLOCHY HOSPODÁRSKEJ VÝROBY
- PLOCHY POLYFUNKCIE (BYVANIE, OBČIANSKA VYBAVENOSŤ)
- PLOCHY POLYFUNKCIE (OBČIANSKA VYBAV. A REKREÁCIA)
- CYKLOTRASA
- 1 OZNAČENIE LOKALITY ZAD Č.1
- X RUŠÍ SA
- SKLÁDKA ODPADU - OPUSTENÁ, BEZ PREKRYTIA
- SKLÁDKA ODPADU - ODVEZENÁ

ING.ARCH. VIKTOR MALINOVSKÝ
Rázusova 44, 040 01 Košice
mobil: 0905 435 705
e-mail: malinovskyy@malinovskyy.sk
www.malinovskyy.sk



č.výkresu

2

objednávateľ:	Obec Cejkov
spracovateľ:	ing.arch. Viktor Malinovský
obsah výkresu:	KOMPLEXNÝ VÝKRES FUNKČNÉHO VYUŽÍVANIA KATASTRÁLNEHO ÚZEMIA OBCE A KRAJINNOEKOLOGICKÝCH OPATRENÍ
názov akcie:	ÚZEMNÝ PLÁN OBCE CEJKOV ZMENY A DOPLNKY Č.1
mierka 1:10 000	dátum: november 2020