


Vzorový pričný rez 6
M 1:50

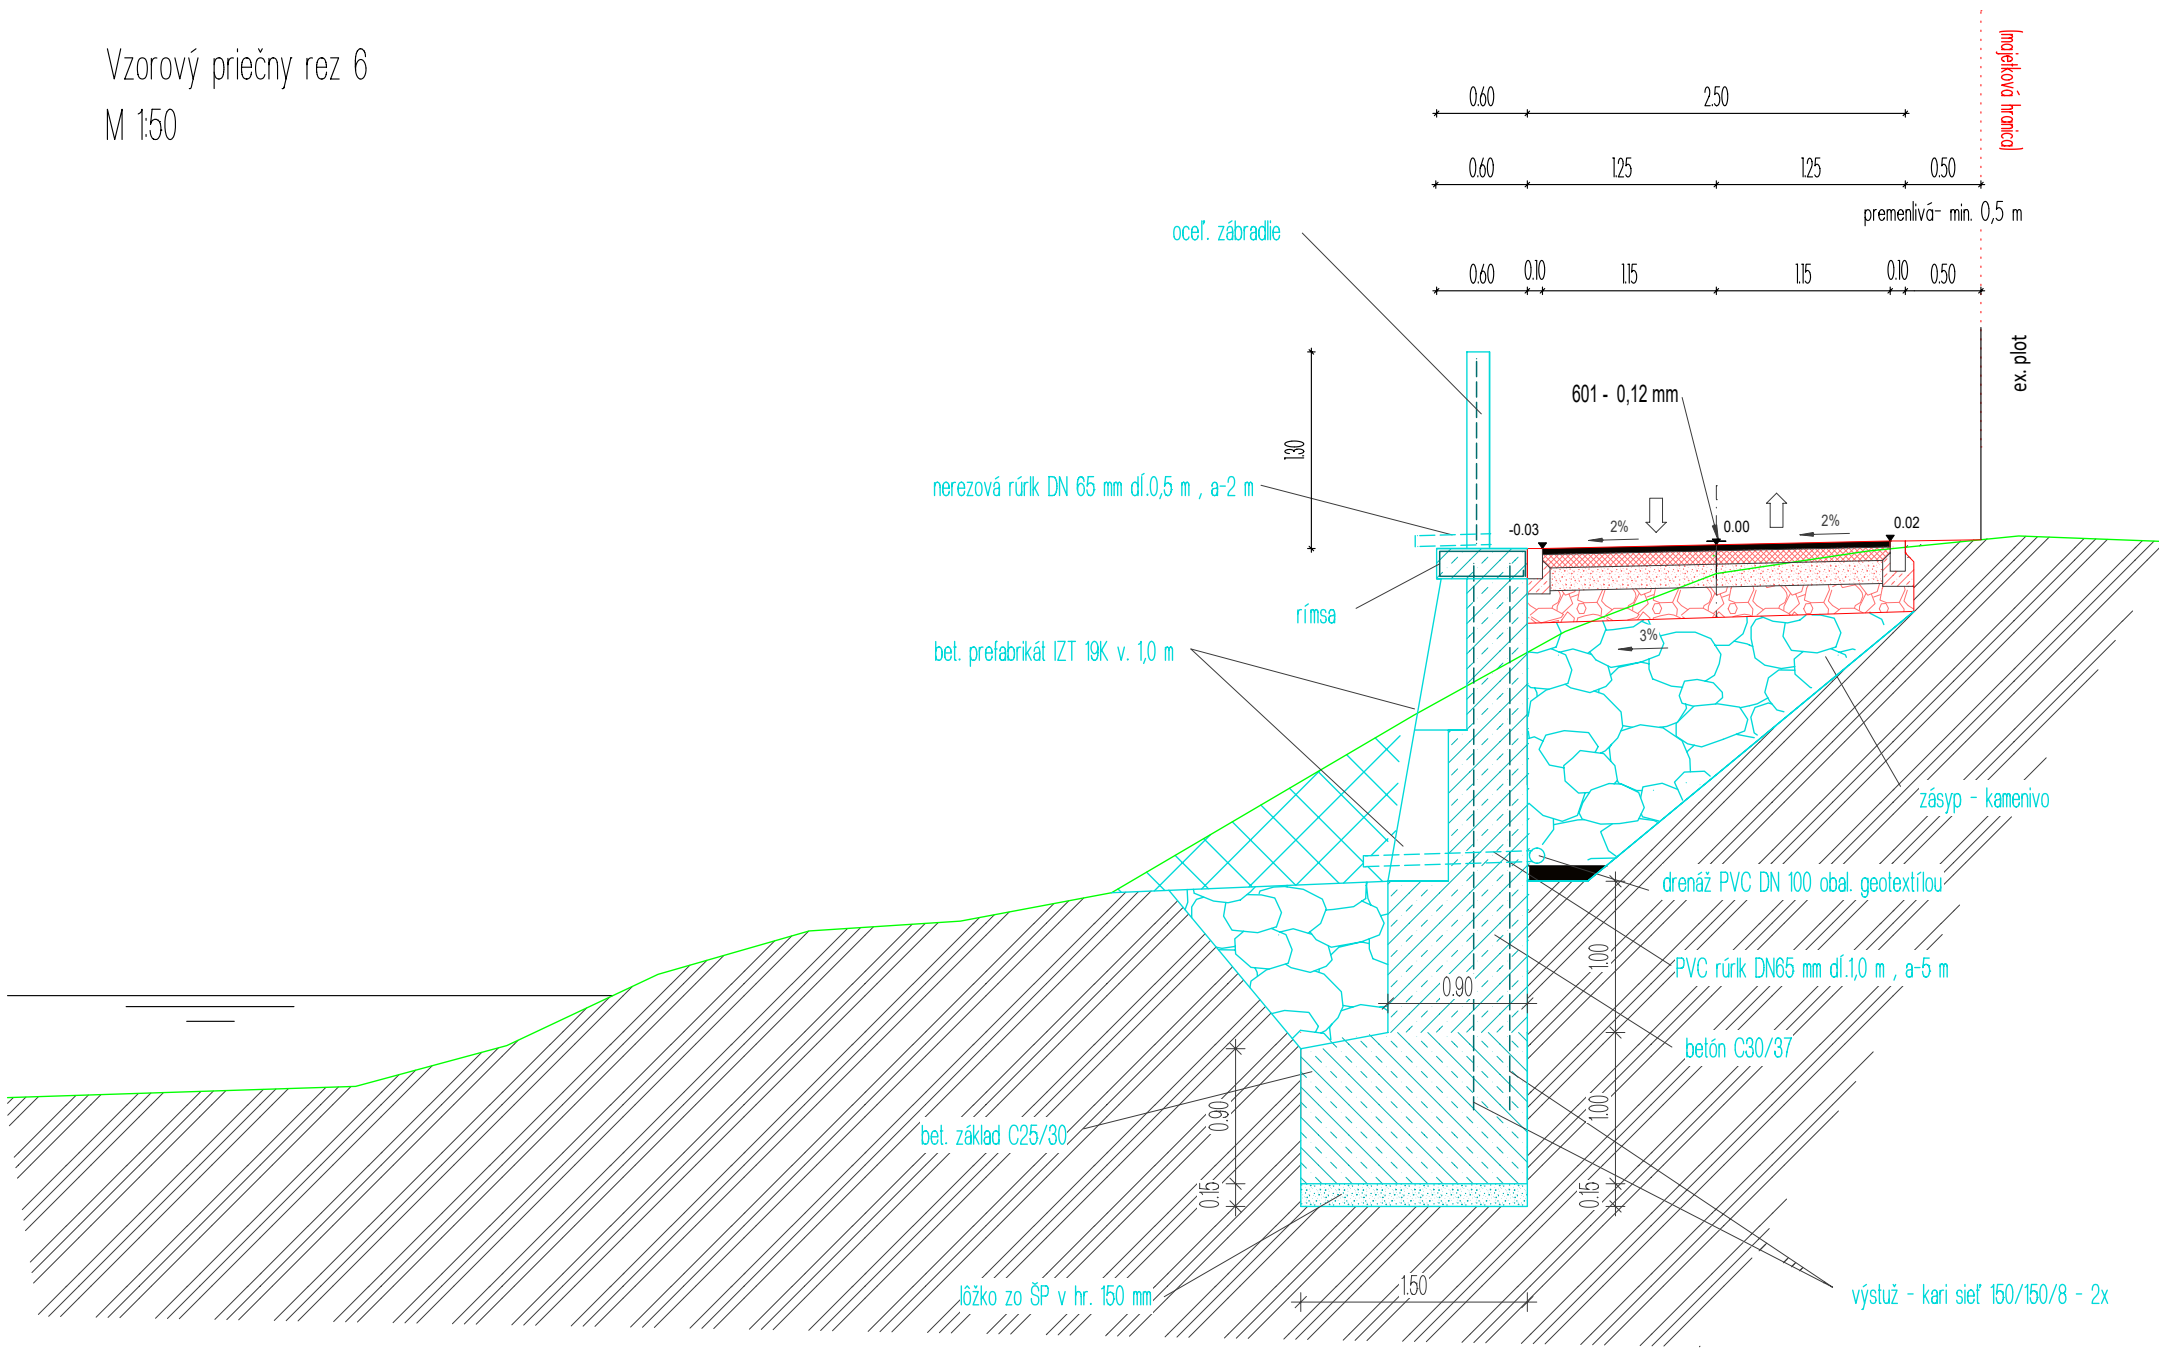

- Konštrukcia cyklotrasy - povrch asf. - (SKLADBA 1)
- asfaltový betón modifikovaný ACO II-I, 45/80-75 hr. 40 mm
 - postrek spojovací z modifikovanej asfaltovej emulzie PS,CBP 0,5 kg/m²
 - asfaltový betón ACP 22-II, 35/50 hr. 80 mm
 - asfaltový filtračný postrek PI, 2 kg/m², 8-II 2 kg/m²
 - cementom stmelená zrnitá zmes CBGM C5/6 hr. 150 mm
 - štrkodrvina fr. 0-32 ŠD hr. 250 mm
- zásyp - kamenivo

kopírovanie tejto dokumentácie bez súhlasu autora je trestné podľa § 21, Odst. d) Zákona č. 34/2001 Z.z.

HL. PROJEKTANT	Ing. R. MIKULÁŠ
PROFESIA	DOPRAVNÉ STAVBY
ZODPOVEDNÝ PROJEKTANT	Ing. J. CHRENŠČ
VYPRACOVAL	Ing. J. CHRENŠČ

DK
ATELIÉR

Matúškova 2575, 026 01 Dolný Kubín
e-mail: dkatelier@dkatelier.sk
tel. č.: +421 907 661 646
web: www.dkatelier.sk

STAVEBNÍK Oblasťná organizácia cestovného ruchu MALÁ FATRA,
Námestie Obetí Komunizmu 1, 011 31 Žilina

STAVBA „Cyklochodník – Stráža“

OBSAH VÝKRESU Vzorový rez 6

STUPEŇ	ÚR
DÁTUM	
FORMÁT	
MIERKA	1 : 50
Č. VÝKRESU	8