


**SITUÁCIA**  
1:250

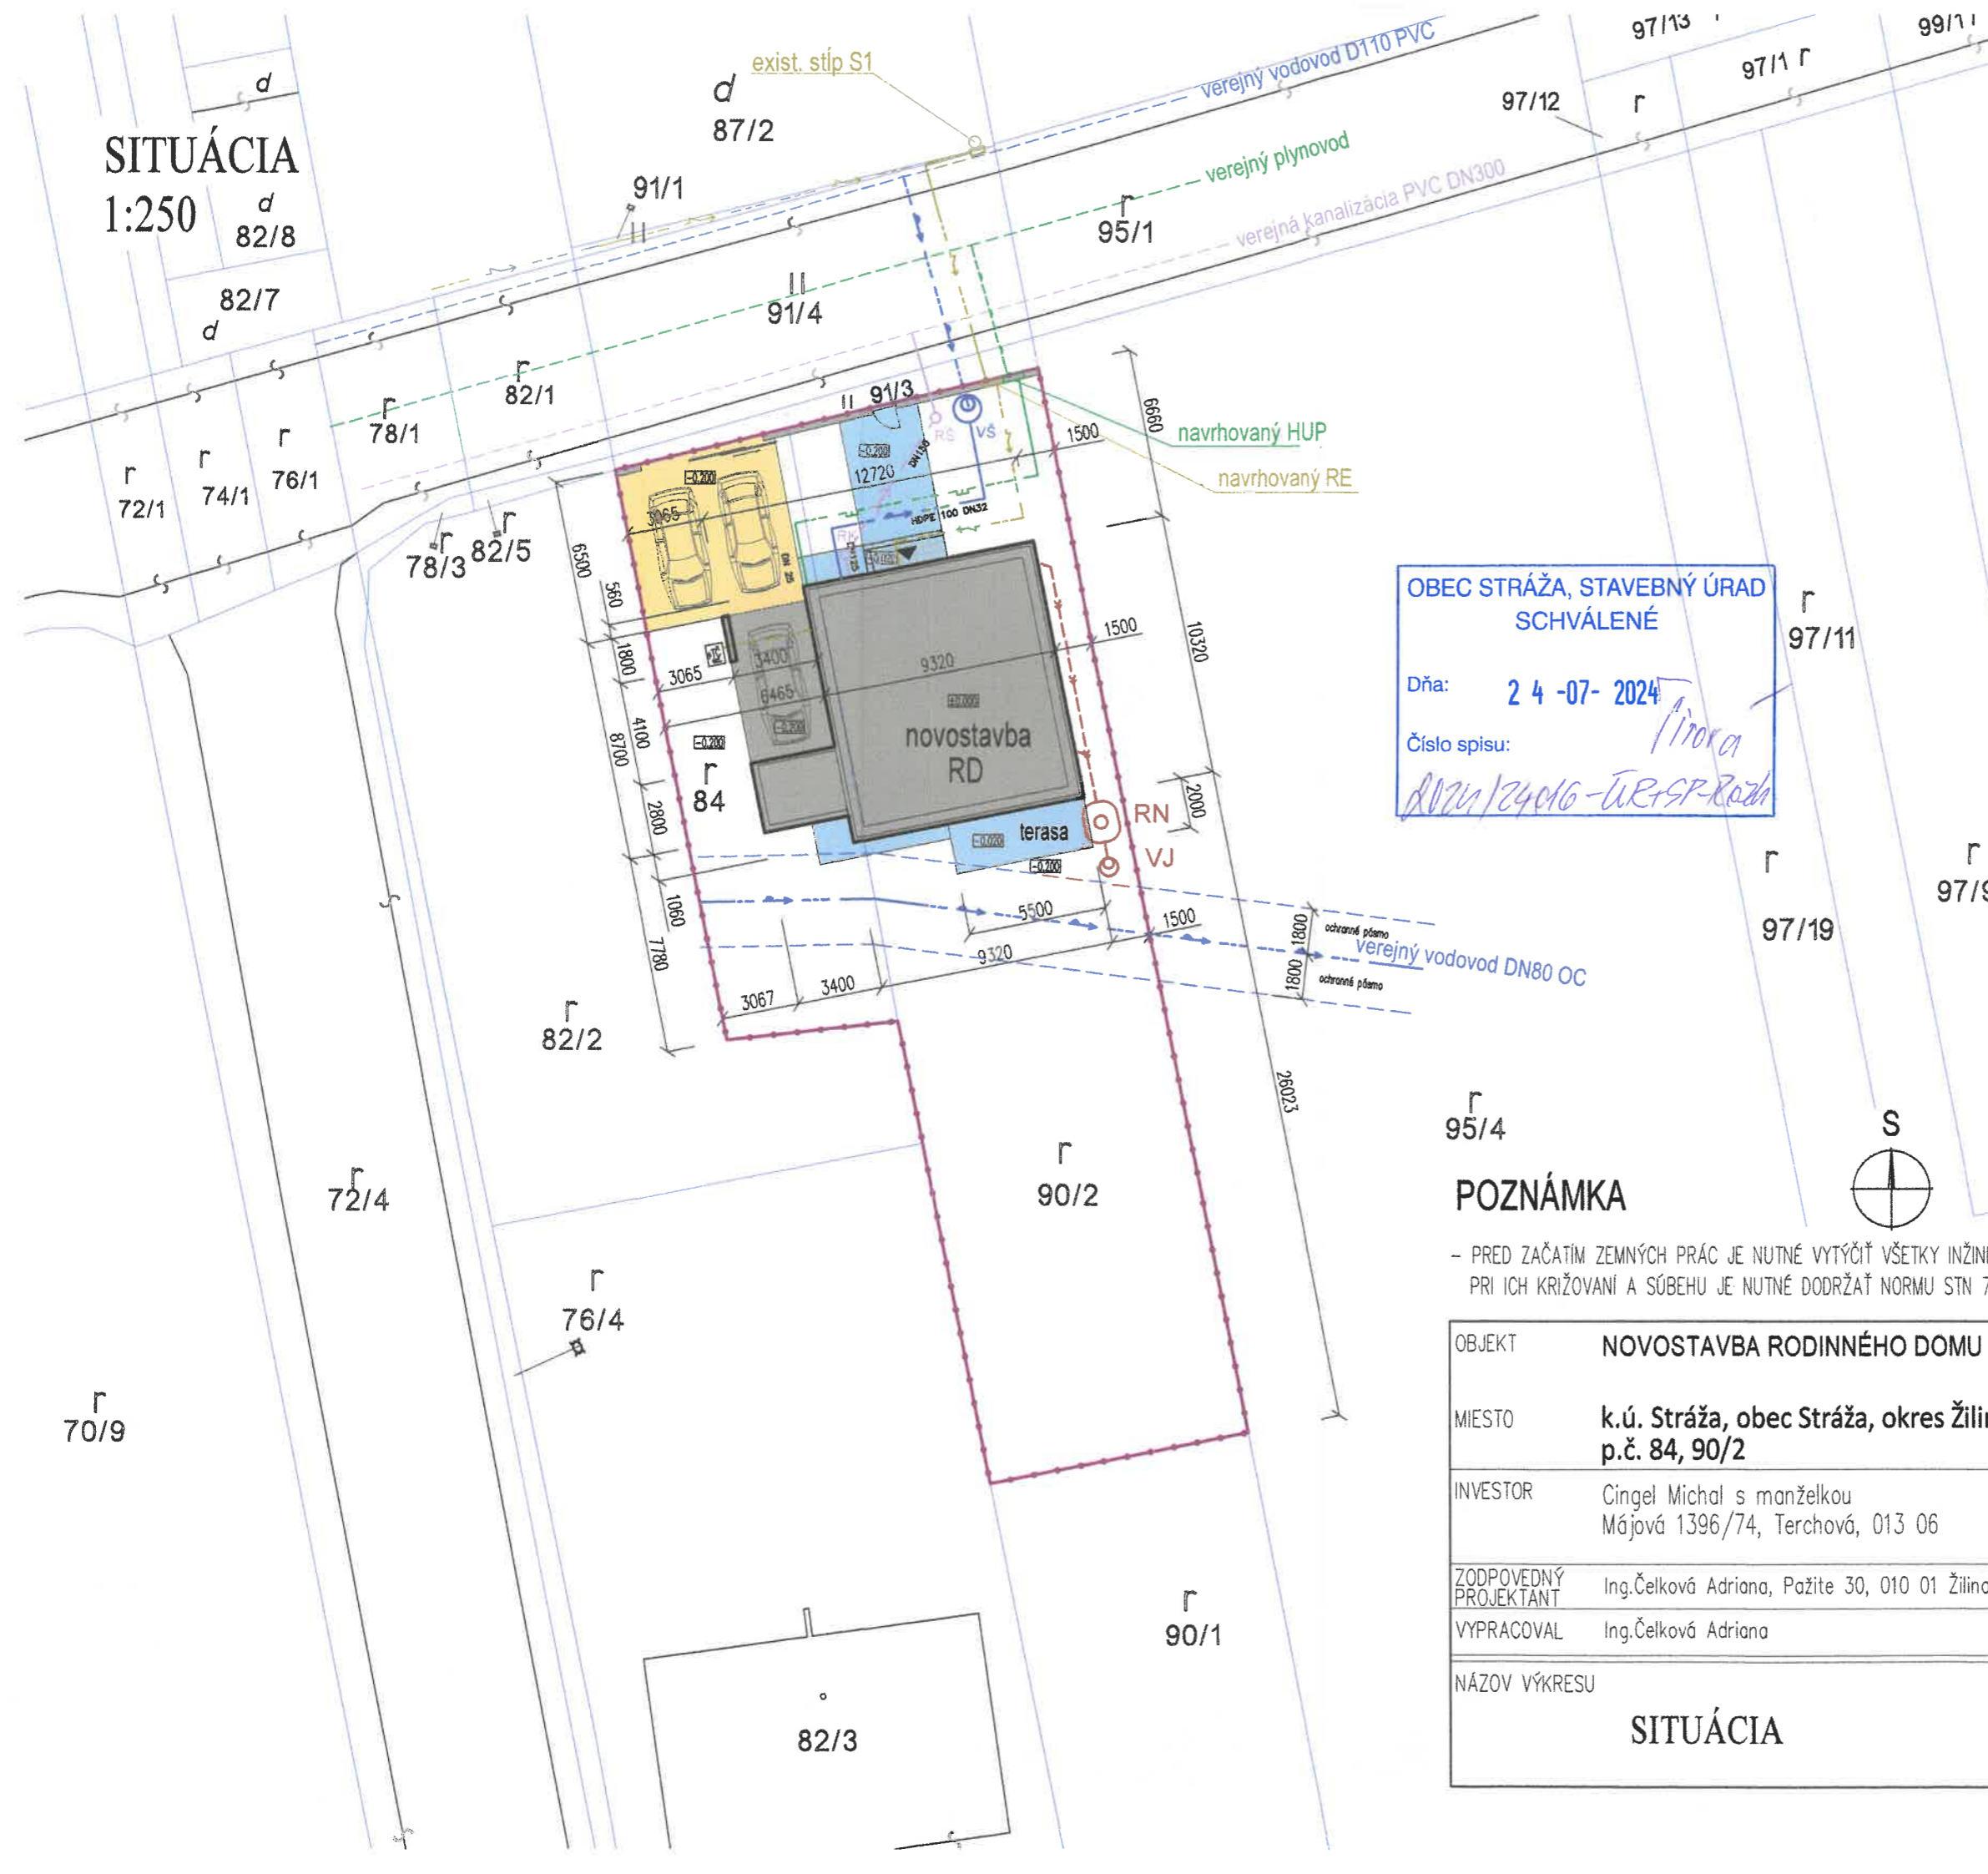

**LEGENDA**

- parcels investor (red dashed line)
- katastrálna mapa (black line)
- novostavba RD a prístrešku pre auto (grey fill)
- spevnené plochy – betónová dlažba hr.60mm (blue fill)
- spevnené plochy – odstavné plochy pre 2 vozidlá do 3,5t – betónová dlažba hr.80mm (yellow fill)

**existujúce siete**

- NN vzdušné vedenie (yellow dashed line)
- verejný plynovod (green dashed line)
- verejný vodovod (blue dashed line)
- verejná kanalizácia (purple dashed line)

**navrhované siete**

- prípojka splaškovej kanalizácie (red dashed line)
- prípojka vody (blue dashed line)
- prípojka NN\_zem (yellow dashed line)
- prípojka plynu (green dashed line)
- dažďová kanalizácia (red dashed line)

**Legend symbols:**

- HUP: hlavný uzáver plynu
- RE: elektromer.skríňa
- KŠ: kontrolná šachta dažď. kan.
- RN: retenčná nádrž na dažď.vodu
- VJ: vsakovacia jama
- RK: revízna komora splaš.kanalizácie, Ø400mm
- RS: revízna šachta splaš.kanalizácie, Ø400mm
- VS: oláštová vodomerná šachta, Ø1100mm

**OBC STRÁŽA, STAVEBNÝ ÚRAD  
SCHVÁLENÉ**

Dňa: 24 -07- 2024

Číslo spisu: 110001  
2024/24016 - ÚR-SP-Rozh

**POZNÁMKA**

- PRED ZAČATÍM ZEMNÝCH PRÁČ JE NUTNÉ VYTÝČIŤ VŠETKY INŽINIERSKE VEDENIA.  
PRI ICH KRIŽOVANÍ A SÚBEHU JE NUTNÉ DODRŽAŤ NORMU STN 736005, 251/2012 Z.z.

OBJEKT	NOVOSTAVBA RODINNÉHO DOMU - iVision 2136Z	PODPIS	Ing. Adriana Čelková Pažite 162/30 010 09 Žilina IČO: 37745484, DIČ: 1045216315
MIESTO	k.ú. Stráža, obec Stráža, okres Žilina p.č. 84, 90/2	DÁTUM	02/2024
INVESTOR	Cingel Michal s manželkou Májová 1396/74, Terchová, 013 06	MIERKA	1: 250
ZODPOVEDNÝ PROJEKTANT	Ing.Čelková Adriana, Pažite 30, 010 01 Žilina	FORMÁT	2xA4
VYPRACOVAL	Ing.Čelková Adriana	STUPEŇ	DSP
NÁZOV VÝKRESU	SITUÁCIA	PROFESIA	ARCHITEKTÚRA
		ČÍSLO VÝKRESU	C