

OBEC STRÁŽA

Stavebný úrad

013 03 Varín, Námestie sv. Floriána 1002

Č.j.: 2024/24037 – ozn.

vo Varíne dňa 14.11.2024

Oznámenie

o začatí územného konania o využití územia v spojení s územným konaním a upustenie od miestneho šetrenia a ústneho rokovaní

Navrhovateľ:

Obec Varín, Námestie sv. Floriána 1, 013 03 Varín:

na tunajšom stavebnom úrade podala dňa 12.06.2024 a dňa 12.11.2024 doplnila žiadosť o vydanie rozhodnutia o využití územia v spojení vydaním rozhodnutia o umiestnení stavby:

"Rozšírenia cintorína Varín"

V rozsahu:

SO 01- Spevnené plochy a parkovisko

SO 02-Obslužné plochy

SO 03-1 - Hrobové plochy 1

SO 03-2 - Hrobové plochy 2

SO 03-3 - Hrobové plochy 3

SO 04-Sociálne zariadenia

SO 05-Pietna stena

SO 06-Náradie

SO 07-1 TKO 1

SO 07-2 TKO 2

SO 07-3 TKO 3

SO 07-4 TKO 4

SO 08-Zeleň

SO 09-1 Oplotenie 1

SO 09-2 Oplotenie 2

(ďalej stavba) na pozemkoch registra "C" parc. č. 2130/90, 2130/4, 2130/51 v k. ú. Varín. Uvedeným dňom bolo začaté územné konanie o využívaní územia a o umiestnení stavby.

Stavba obsahuje:

Predmetom projektovej dokumentácie pre územné rozhodnutie a rozhodnutie o využití územia je návrh rozšírenia cintorína v obci Varín, nakoľko súčasný cintorín bude v dohľadnej dobe zaplnený. Nové rozšírenie cintorína o ploche 3304m², s predpokladaným počtom jednovrstvových hrobových miest 336ks a 672 ks dvoj vrstvových hrobových miest je riešené parkovným spôsobom s varinatným spôsobom pochovávania. Plocha cintorína bude rozčlenená na dve hlavné dláždené plochy pozdĺžne a dve hlavné plochy priečne, medzi ktorými sa budú nachádzať dve zelené plochy určené na umiestnenie hrobových pásov. Medzi pásmi bude obslužná plocha a chodníková spoločná zelená plocha pre prístup pre dva rady hrobov. Pozdĺž ul. Jána Bottu sa bude nachádzať parkovisko pre osobné vozidlá, ZŤP parkovacie miesto a miesto pre veľko objemový kontajner. Parkovisko bude verejne prístupné a oddelené od cintorína oplotením. Na SZ bočnej strane rozšírenia cintorína je

navrhovaný objekt sociálnych zariadení, vpravo malá budova pre skladovanie náradia a drobnej techniky, stanovisko veľko objemových kontajnerov a stanovisko pre bicykle. Medzi objektmi bude umiestnená pietna stena so zhromažďovacím priestorom.

Na JV, bočnej strane bude plná stena oplotenia pred ktorou bude hrobový pás a chodník so vstupom na ulicu, tiež tu bude umiestnené stojisko objemových kontajnerov a stanovisko pre odstavenie bicyklov.

SO 01 - Spevnené plochy a parkovisko

Spevnené plochy medzi hrobovými plochami budú zrealizované dláždením, parkovisko zo zatrávňovacích dlaždíc. Navrhovaných je 16 parkovacích miest o rozmere 5,3/2,4m, vrátane jedného miesta pre ZŤP o rozmere 5,3/3,5, s priamym prístupom z Bottovej ulice. Medzi parkoviskom a rozšírením cintorína bude vybudovaný dláždený uličný chodník.

SO 02 - Obslužné plochy

Obslužné plochy budú v priestore medzi dvoma pomníkovými pásmi, budú slúžiť na údržbu pomníkov, sú navrhované štrkové pásy prípadne dláždené š.0,8m.

SO 03 - Hrobové plochy 1-3

Hrobové plochy budú zrealizované ako zatrávnené, hrobové pásy pre 1,2,3 hroby, s doporučením pre dvojúrovňové pochovávanie. Hrobové pásy budú orientované po 2 s čelom k sebe s trávnatým chodníkom š. 1,5m medzi nimi. Medzi dvoj pásmi bude obslužná plocha pre čistenie pomníkov.

Hrobová plocha 1 - hrobové pásy o rozmere 17,23*2,8m v počte 13 ks a 5,27*2,8 v počte 4 ks so spoločným zatrávneným chodníkom, celkovo je navrhovaných 160 miest.

Hrobová plocha 2 - hrobové pásy so spoločným zatrávneným chodníkom, medzi týmito pásmi bude obslužná plocha. Rozmery pásov 15,7*2,8m – 13 ks a 5,78*2,8 4 ks, celkovo 160miest.

Hrobová plocha 3 - 1 ks hrobového pásu bez obslužnej plochy o rozmere 35,94*3,11-3,5m, predpokladaný počet miest 19.

Celkový počet hrobových miest je 339 jednovrstvové.

SO 04 - Sociálne zariadenia

Sociálne zariadenie budú umiestnené v murovanom objekte s plochou strechou, členené pre mužova a ženy, napojené novými prípojkami na verejnú kanalizáciu a vodovod, odvetrané ventilačnými oknami, temperované, s prístupom cez menšiu rampu.

SO 05 - Pietna stena

Pietna stena dĺžky 32,72/3,4m a výšky 3,4m bude umiestnená v stredovej časti a rozdelená na 3 časti, dve budú slúžiť na uloženie urien, v tretej časti bude priestor pre pamätne tabule, v strede steny sa umiestni umelecký motív.

SO 06 - Náradie

Objekt pre náradie bude murovaný a slúžiť na ukladanie drobného náradia určeného pre údržbu cintorína.

SO 07 -TKO 1,2,4

Stanovisko na veľkoobjemové plastové kontajnery o objeme 1100 litrov na uloženie drobného, suchého odpadu z hrobov bude umiestnené pri uličnom oplotení, navrhované ako dláždená plocha.

SO 07 -TKO 3

Bude sa jednať o automobilový kontajner 5-7m² určený pre veľkorozmerový odpad (vence), ktorý sa umiestni pri uličnom oplotení na konci parkoviska na betónovej ploche.

SO 08 -Zeleň

Zeleň budú tvoriť trávnaté plochy, nízka stromová zeleň, kvetiny a okrasné kríky, zavlažovanie sa zabezpečí z novej vodovodnej prípojky.

SO 09 -1 Oplotenie 1

Časť oplotenia v dĺžke 71,08m bude v styku cintorína s verejným chodníkom popri ul. Jána Bottova, zrealizované ako pletivové oplotenie s uchytaním do oceľových poplastovaných stĺpikov. Súčasťou budú dve vstupné brány. Časť oplotenia v mieste umiestnenia kontajnerov na TKO bude zrealizovaná ako dekoračné betónové steny výšky 1,5m s celkovou dĺžkou 8m.

SO 09-2 Oplotenie 2

Oplotenie bude na bočnej SZ a JV strane cintorína, zrealizované ako betónové, nepriehľadné oplotenie celkovej výšky 1,8m, dĺžky cca 9,75m a 43,08m.

Obec Stráža, ako príslušný stavebný úrad podľa § 117 zákona č. 50/1976 Zb. o územnom plánovaní a stavebnom poriadku (stavebný zákon) v znení neskorších predpisov (ďalej len "stavebný zákon") a § 5 písm. a) bod 1. zákona č. 608/2003 Z. z. o štátnej správe pre územné plánovanie, stavebný poriadok a bývanie a o zmene a doplnení zákona č. 50/1976 Zb. o územnom plánovaní a stavebnom poriadku (stavebný zákon) v znení neskorších predpisov, v súlade s ustanovením § 36 ods. 1 a ods. 4 stavebného zákona oznamuje začatie územného konania o využití územia a umiestnení stavby verejnou vyhláškou.

Účastníci územného konania môžu svoje námietky a pripomienky uplatniť na príslušnom správnom orgáne do

7 pracovných dní odo dňa doručenia tohto oznámenia;

na neskôr podané námietky sa nebude prihliadať. V zmysle § 36 ods. 3 stavebného zákona v rovnakej lehote oznámia svoje stanoviská dotknuté orgány štátnej správy. Ak niektorý z orgánov štátnej správy potrebuje na riadne posúdenie dlhší čas, predĺži stavebný úrad na jeho žiadosť lehotu pred jej uplynutím.

V zmysle § 42 ods.5 stavebného zákona v odvolacom konaní sa neprihliada na námietky a pripomienky, ktoré neboli uplatnené v prvostupňovom konaní v určenej lehote, hoci uplatnené mohli byť.

Do podkladov rozhodnutia možno nahliadnuť na tunajšom úrade v dňoch: **pondelok a streda počas úradných hodín.**

Ak dotknutý orgán štátnej správy v určenej alebo predĺženej lehote neoznámia svoje stanovisko k navrhovanej stavbe, má sa za to, že so stavbou z hľadiska ním sledovaných záujmov súhlasí.

Ak sa niektorý z účastníkov nechá zastupovať, musí predložiť jeho zástupca písomnú plnú moc s podpisom toho účastníka konania, ktorý sa nechá zastupovať.



Ján POLIAK
starosta obce

Tento dokument sa doručuje verejnou vyhláškou v zmysle § 36 ods. 4 stavebného zákona v nadväznosti na § 26 ods.2 zákona č.71/1967 Zb. o správnom konaní (správny poriadok), v znení neskorších predpisov, a vyvesí sa na dobu 15 dní na úradnej tabuli a internetovej stránke Obce Stráža a obce Varín. Posledný deň tejto lehoty je dňom doručenia.

Pečiatka a podpis orgánu, ktorý potvrdzuje vyvesenie a zvesenie oznámenia.

Doručí sa:

Účastníci


1. účastníkom územného konania o umiestnení stavby a využití územia, ktorých vlastnícke, alebo iné práva k pozemkom, alebo stavbám môžu byť rozhodnutím priamo dotknuté doručuje sa v zmysle § 36 ods. 4 stavebného zákona **verejnou vyhláškou**

Na vedomie

2. OÚ Žilina, Odbor starostlivosti o ŽP - št. správa ochrany prírody a krajiny, Vysokoškolákov 8556/33B, 010 08 Žilina
 3. OÚ Žilina, Odbor starostlivosti o ŽP - št. správa v odpad. hospodárstve, Vysokoškolákov 8556/33B, 010 08 Žilina
 4. OÚ Žilina, Odbor starostlivosti o ŽP, na úseku EIA, Vysokoškolákov 8556/33B, 010 08 Žilina
 5. OÚ Žilina, Odbor starostlivosti o ŽP, št. vodná správa, Vysokoškolákov 8556/33B, 010 08 Žilina
 5. OÚ Žilina, Odbor starostlivosti o ŽP, št. ochrana ovzdušia, Vysokoškolákov 8556/33B, 010 08 Žilina
 6. SPP-distribúcia, a.s., Mlynské nivy 44/b, 825 11 Bratislava 26
 7. Stredoslovenská distribučná a.s., Pri Rajčianke súp. č. 2927/8, 010 47 Žilina
 8. SEVAK a.s., Bôrická cesta súp. č. 1960, 010 57 Žilina
 9. Orange Slovensko a.s., Metodova 8, 821 09 Bratislava
 10. O2 Slovakia, s.r.o., Einsteinova súp. č. 24, 851 01 Bratislava
 11. Slovak Telekom a.s., Bajkalská 28, 817 62 Bratislava
 12. RÚVZ Žilina, V. Spnyola 27, 011 71 Žilina
 13. TES MEDIA, Kragujevská 3754/4, 010 01 Žilina
 14. Obec Varín, Nám. Sv. Floriána 1, 013 03 Varín
- 2x spis

Situácia - Cintorín vo Varíne - M 1:300

7 325

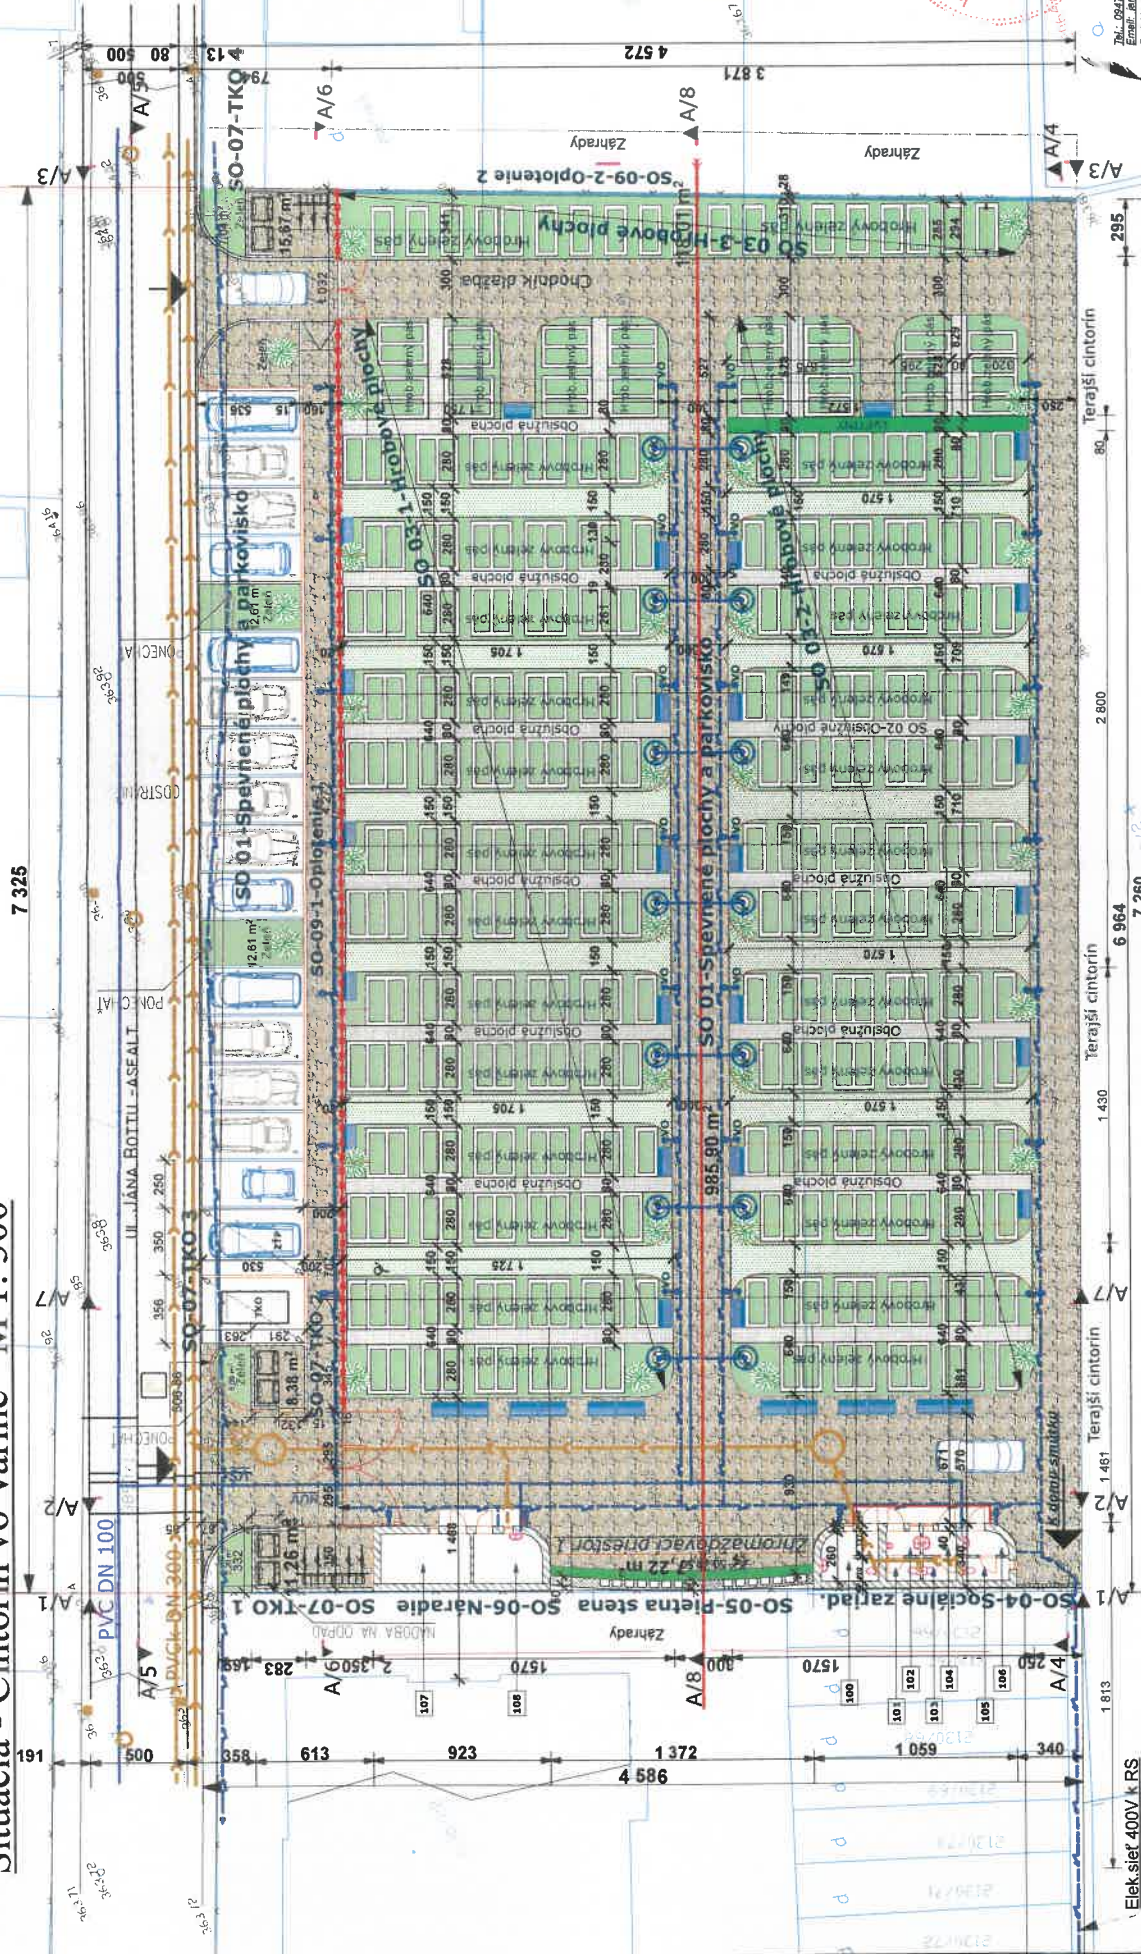

Elek. sieť 400V k RS
v Dome smútku nová

LEGENDA OBJEKTOV

- SO 01 - Spevnené plochy a Parkovisko
- SO 02 - Obslužné plochy
- SO 03-1 - Hrobové plochy 1
- SO 03-2 - Hrobové plochy 2
- SO 03-3 - Hrobové plochy 3
- SO-04 - Sociálne zariadenia
- SO-05 - Pietna stena
- SO-06 - Náradie
- SO-07-TKO 1
- SO-07-TKO 2
- SO-07-TKO 3
- SO-07-TKO 4
- SO-08 - Zelen
- SO-09-1 - Oplotenie 1
- SO-09-2 - Oplotenie 2

LEGENDA INŽ. SIETÍ

- Kanalizačná sieť-terajšia
 - Vodovodná sieť-terajšia
 - Telekomunikačná sieť-terajšia
 - Elektrická sieť 400V, terajšia v zvluk-terajšia
 - Kanalizačná sieť-nová
 - Vodovodná sieť-nová
 - Elektrická sieť 400V, zem-nová
 - Vodovodná sieť-terajšia
 - Hlavný uzáver vody-nový
- HUV**
Poloha trambv je orientačná a bude upravená
staviteľom podľa skutočných pomerov

Legenda miestností

- | | |
|------------------|---------------------|
| 100 - WC zTp | 7,51m ² |
| 101 - WC muži | 2,10m ² |
| 102 - Umýv. muži | 2,22m ² |
| 103 - WC ženy | 2,10m ² |
| 104 - Umýv. ženy | 2,22m ² |
| 105 - WC obrad. | 2,92m ² |
| 106 - WC obrad. | 2,82m ² |
| 107 - Stroje | 12,17m ² |
| 108 - Náradie | 9,06m ² |

Výškové osadenie
363,80 m.n.m. - Podlažia miestností
365,65 m.n.m. - Hlavný vstup



Autor návrhu	Ing. Ján Miklánek, CSc.
Projektant stavby	Ing. Ján Miklánek, CSc.
Zodpov. projekt.	Ing. Ján Miklánek, CSc.
Stavovateľ	Ing. Ján Miklánek, CSc.
Miesto stavby	Obec Varín, Námestie sv. Floriána 1, 013 03 Varín
Názov stavby	Obec Varín, ul. Jána Botta, 013 03 Varín
Formát	2 A 4
Dátum	15.12.2021
Mierka	1:300
Stupeň	UR
Arch. č.	Výkres č. Kópia č. 3
Číslo zakázky	660/2021/P
Formát	2 A 4
Dátum	15.12.2021
Mierka	1:300
Stupeň	UR
Arch. č.	Výkres č. Kópia č. 3
Číslo zakázky	660/2021/P
Mierka	1:300
Stupeň	UR
Arch. č.	Výkres č. Kópia č.