

LEGENDA

práce investora
 katastrálna mapa
 novostavba RD a prístrešku pre auto
 spevnené plochy-betónová dlažba hr.80mm
 spevnené plochy-odstavné plochy pre vozidlá do 3,5t-betónová dlažba hr.80mm
 dodatočné rozšírenie oproti pôvodnému návrhu


existujúce siete
 NN vzdušné vedenie
 verejný plynovod
 verejný vodovod
 verejná kanalizácia
 exist. el.stĺp

navrhované siete
 prípojka spaškovkej kanalizácie
 prípojka vody
 prípojka NN_zem
 prípojka plynu
 dažďová kanalizácia

hlavný uzáver plynu
 elektromer-skríňa
 kontrolná šachta dažď. kanol.
 retenčné nádrž na dažď.vodu
 vsakovacia jama
 revízia šachty splaš. kanol.
 vodomernej šachty

HUP
 RE
 KS
 RN
 VJ
 RŠ
 VŠ

±0,000 = +401,000 m.n.m.

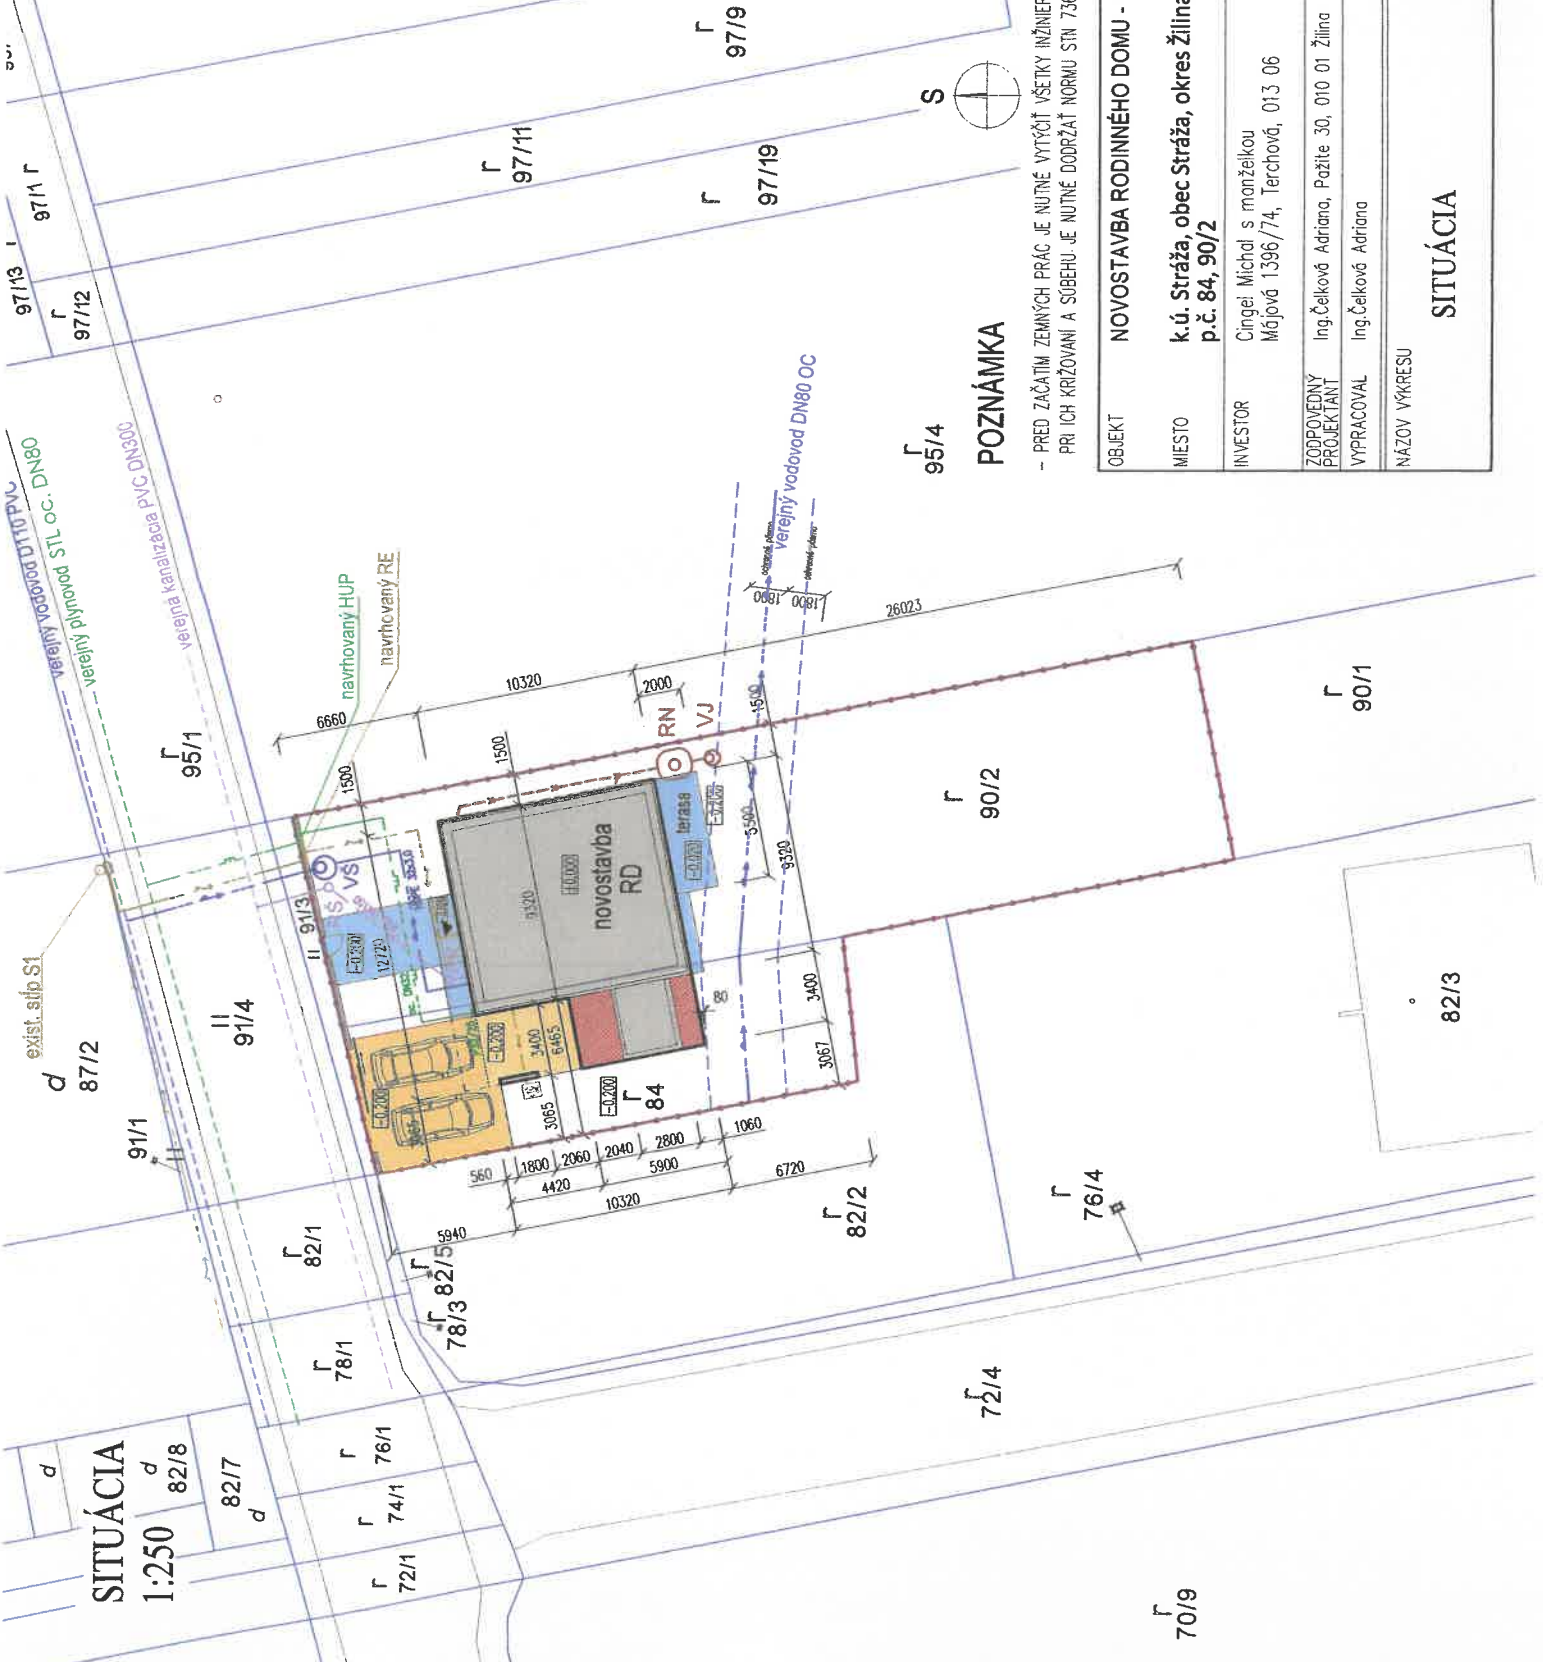

POZNÁMKA

- PRED ZAČATÍM ZEMNÝCH PRÁČ JE NUTNÉ VYTYČIŤ VŠETKY INŽINERSKE VEDEŇA.
 - PRI ICH KRÍŽOVANÍ A SÚBEHU JE NUTNÉ DODRŽAŤ NORMU STN 736005, 251/2012 Z.z.

OBJEKT	NOVOSTAVBA RODINNÉHO DOMU - iVision 2136Z
MIESTO	k.ú. Stráža, obec Stráža, okres Žilina p.č. 84, 90/2
INVESTOR	Cingel Michal s manželkou Májová 1396/74, Terchová, 013 06
ZODPOVEDNÝ PROJEKTANT	Ing.Čelková Adriana, Pažite 30, 010 01 Žilina
VYPRACOVAV	Ing.Čelková Adriana
NAZOV VÝKRESU	SITUÁCIA
PODPÍSAJ. Adriana Čelková	
Pažite 162/30	
010 09 Žilina	
IČO: 37245484, DIČ: 1045416415	
DÁTUM	12/2024
MIERKA	1:250
FORMÁT	2x44
STUPEŇ	DSP
PROFESIA	ARCHITEKTÚRA
ČÍSLO VÝKRESU	C

SITUÁCIA
 1:250

70/9